


CONVENÇÕES DO PROJETO	
	MEIO-FIO EXISTENTE
	MEIO-FIO PRE MOLDADO
	ALVENARIA DOS CANTEIROS
	MEIO-FIO EXTRUSADO NOVO
	MEIO-FIO REBAIXADO
	MEIO-FIO EXISTENTE NIVELADO
	PISO TÁTIL DE ALERTA
	PISO TÁTIL DIRECIONAL
	PAVIMENTAÇÃO EM CONCRETO (PASSEIOS, ACADEMIA)
	GRAMA CANTEIRO EXISTENTE
	GRAMA CANTEIRO - PROPOSTA
	PAVIMENTAÇÃO EM BLOCO SEXTAVADO - APROVEITAMENTO
	PAVIMENTAÇÃO EM CBUQ - PROPOSTA
	RAMPA ACESSIBILIDADE TIPO 1
	RAMPA ACESSIBILIDADE TIPO 2
	POSTES EXISTENTES
	ÁRVORES EXISTENTES A MANTER
	BICICLETÁRIO
	BANCOS
	LIXEIRAS
	ASSENTOS DE MADEIRA
	FRADINHOS
	POSTE ILUMINAÇÃO (CONFORME PROJ. ELÉTRICO)
	ACADEMIA AO AR LIVRE A INSTALAR
	PAVIMENTAÇÃO EM CONCRETO
	CAIXA DE AREIA PLAYGROUND
	CAIMENTOS
	BOCA DE LOBO

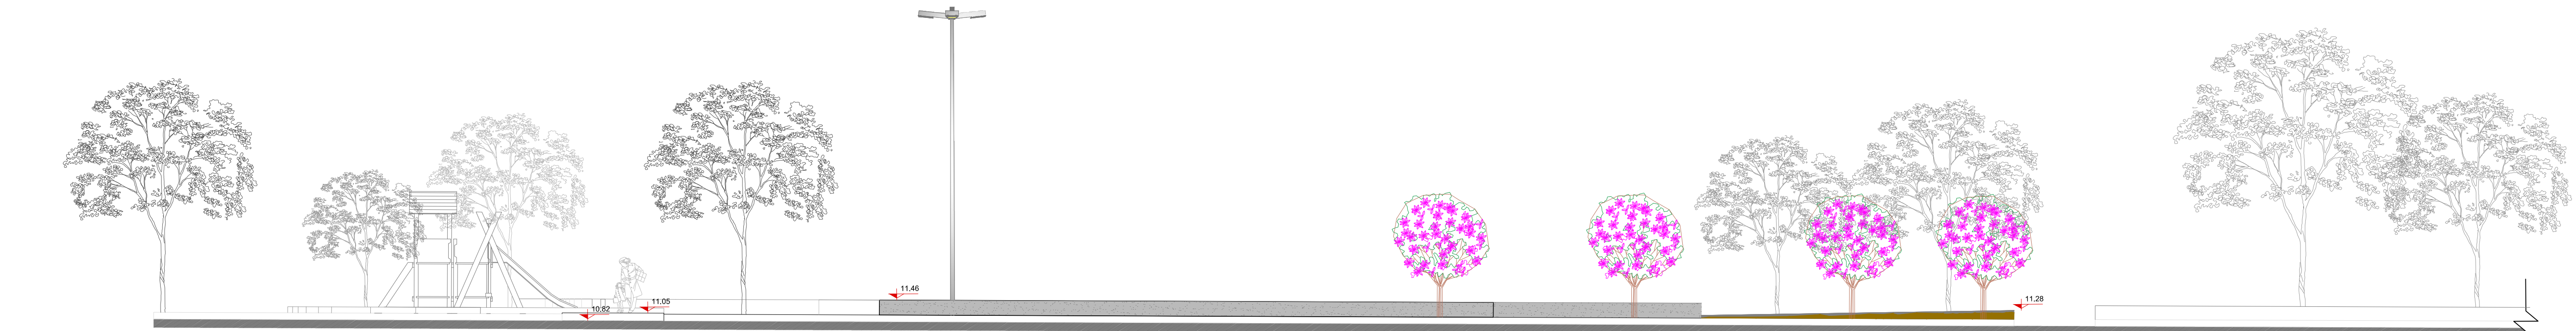

PREFEITURA

PROJETO DE REQUALIFICAÇÃO DOS CANTEIROS CENTRAIS DA AV. DUQUE DE CAXIAS

DIREITOS AUTORAIS RESERVADOS. PROIBIDA A REPRODUÇÃO TOTAL OU PARCIAL DESTA DESENHO SEM O EXPRESSO CONSENTIMENTO DO PROPRIETÁRIO

TÍTULO DO DESENHO			PRINCHA 03/17
PROJETO DE PAVIMENTAÇÃO/ SINALIZAÇÃO TRECHO 1_4			
PROJETO PAV./ SINALIZ. - ESTACIONAMENTO 2/ LAZER 3 ESCALA: INDICADA			
MUNICÍPIO	ESTADO		
PELOTAS	RIO GRANDE DO SUL		
LOGRADOURO			
AV. DUQUE DE CAXIAS			
CÓDIGO DO DESENHO	NÚMERO DA REVISÃO	DATA	
DDC-PAV-SIN-03	00	30/07/2019	

EQUIPE TÉCNICA	
ARQ. ILUS. LORES OLIVEIRA	PROJETA E URBANISTA / CREA 146844-4
MR. LUIS DE FARIAS MIRANDA	ENGENHEIRO CIVIL / CREA 14641
JULIANA ROTT DA SILVA	ARQUITETA E URBANISTA / CREA 146870
PATRICIA VALZEDO DA SILVA	ENGENHEIRA CIVIL / CREA 13995