

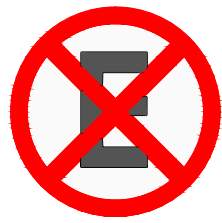


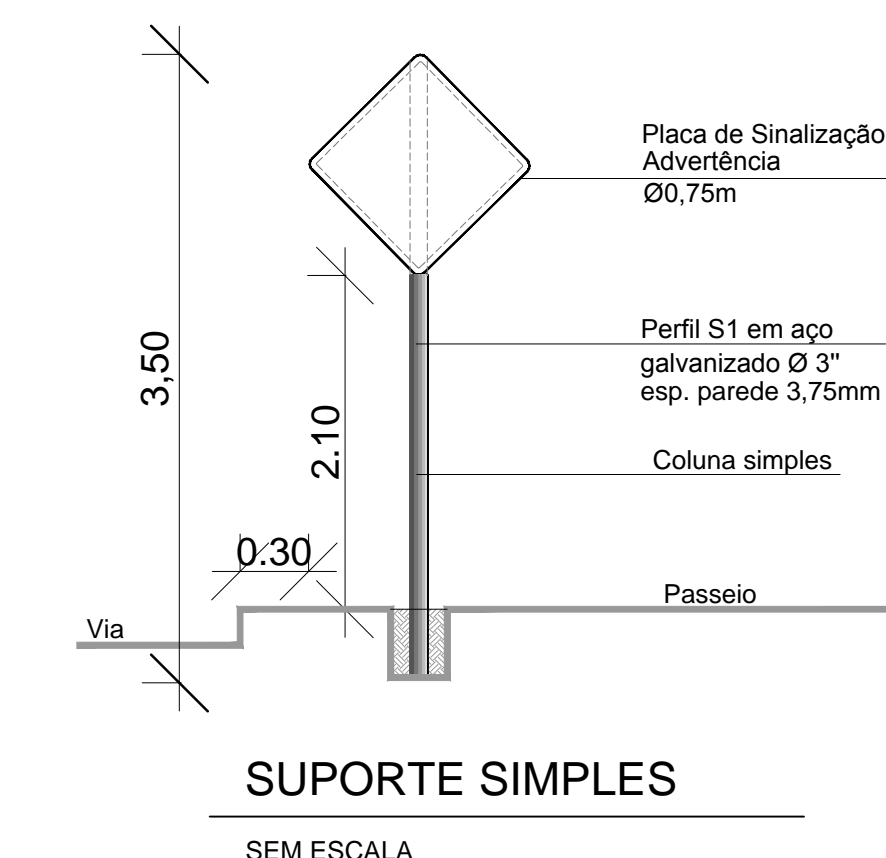
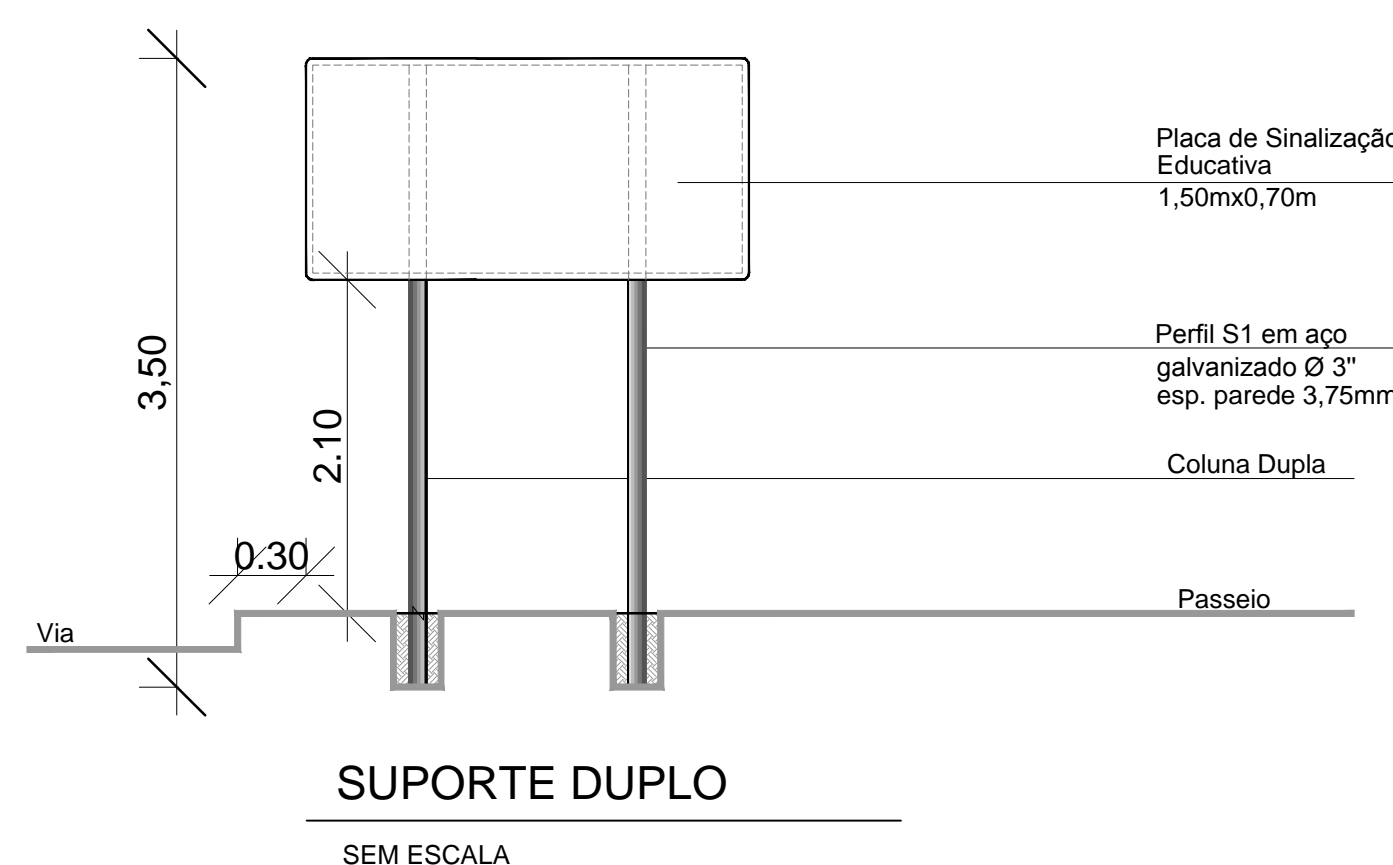
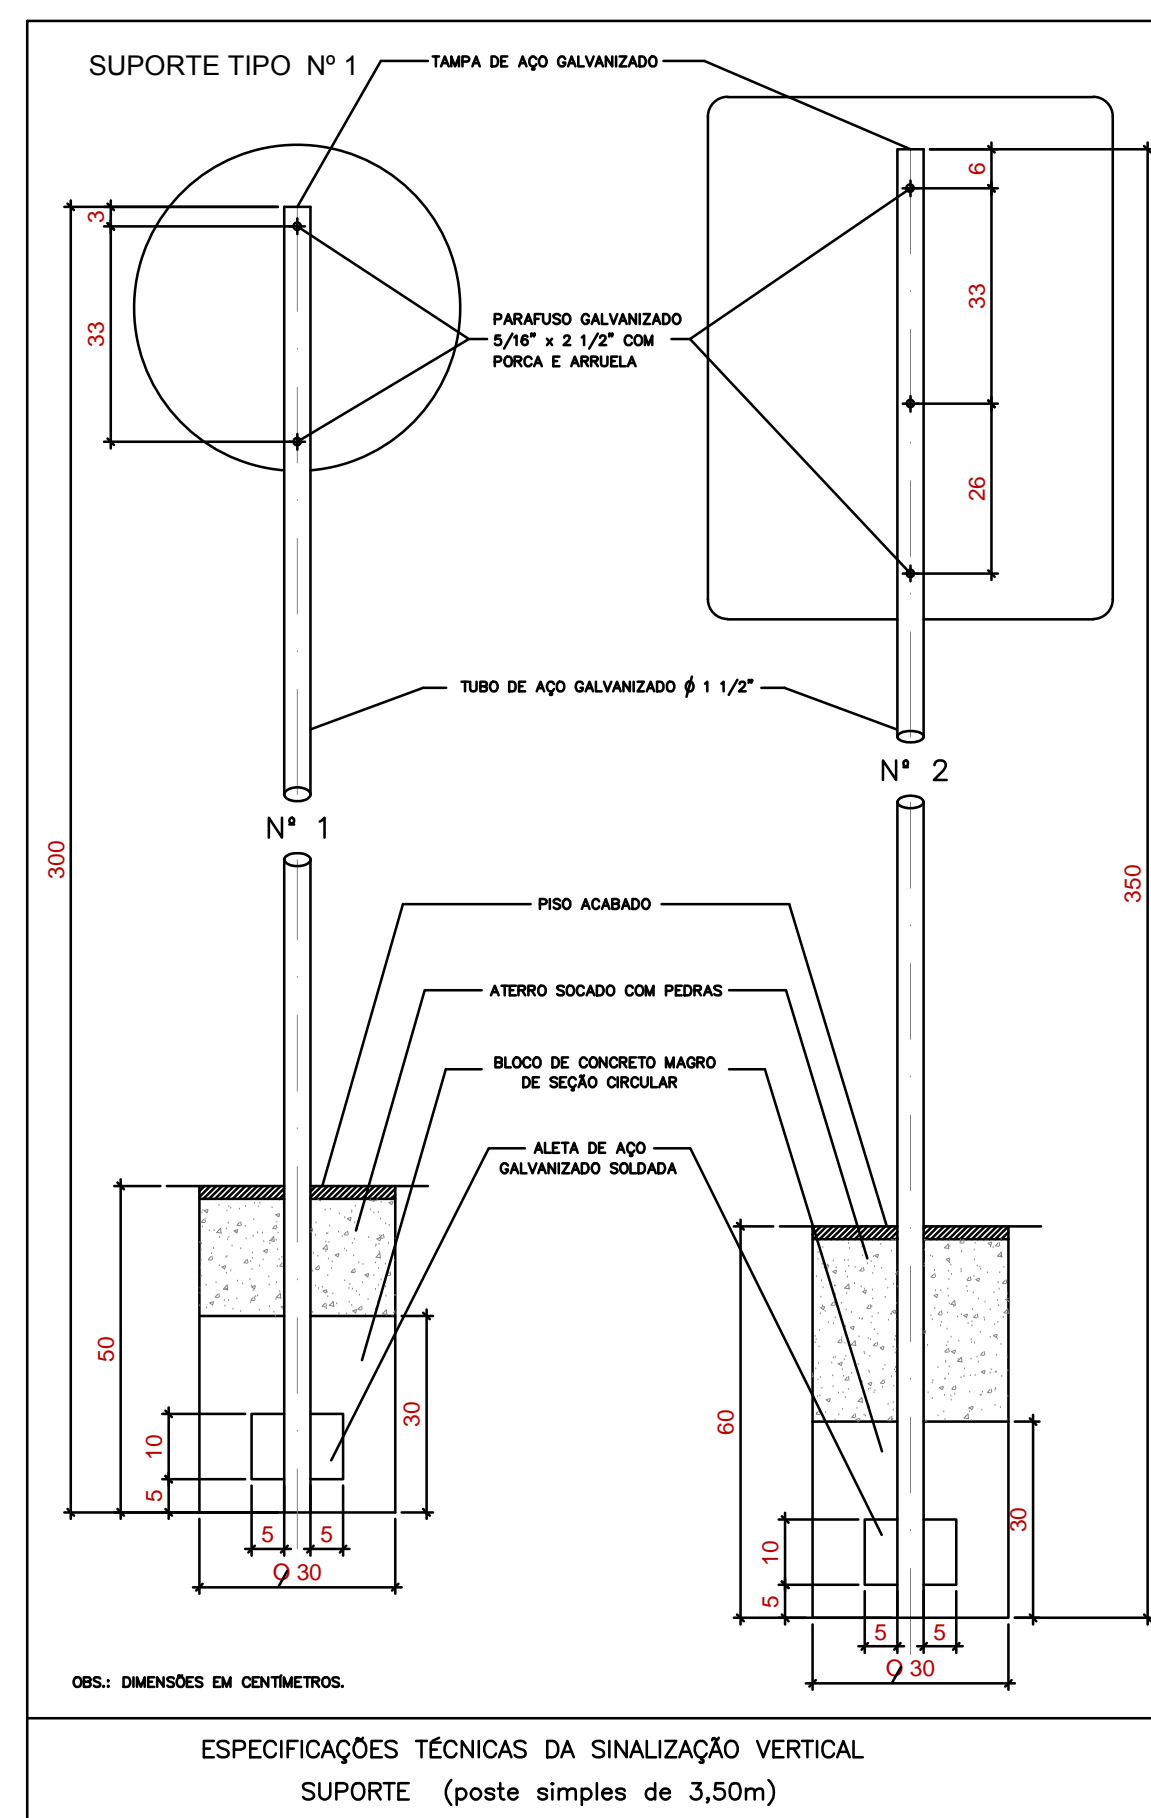
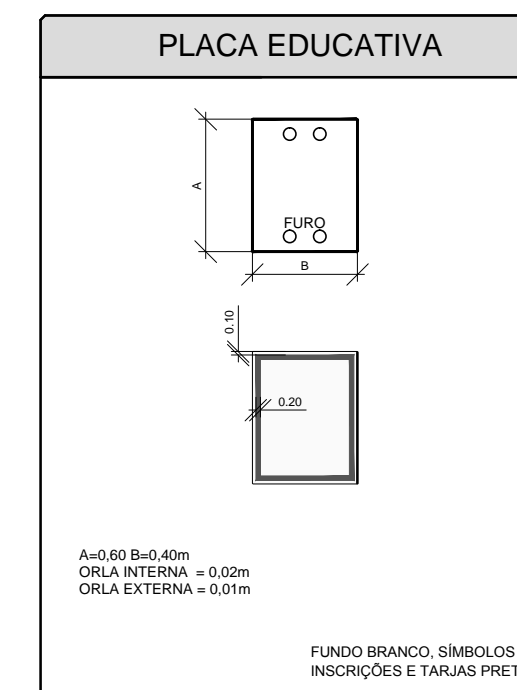
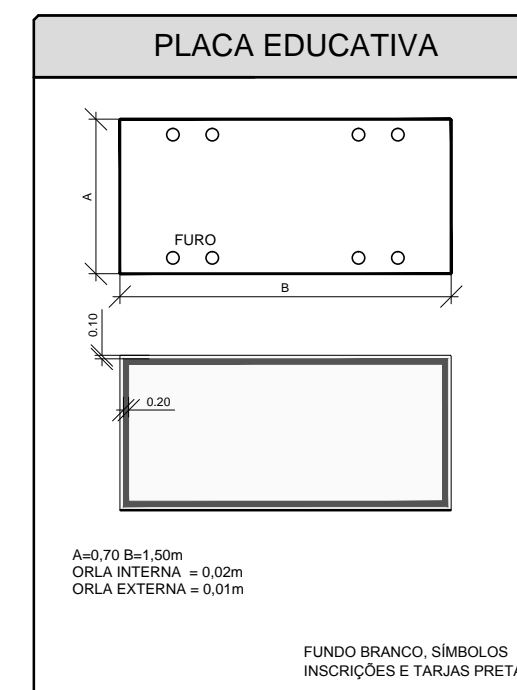
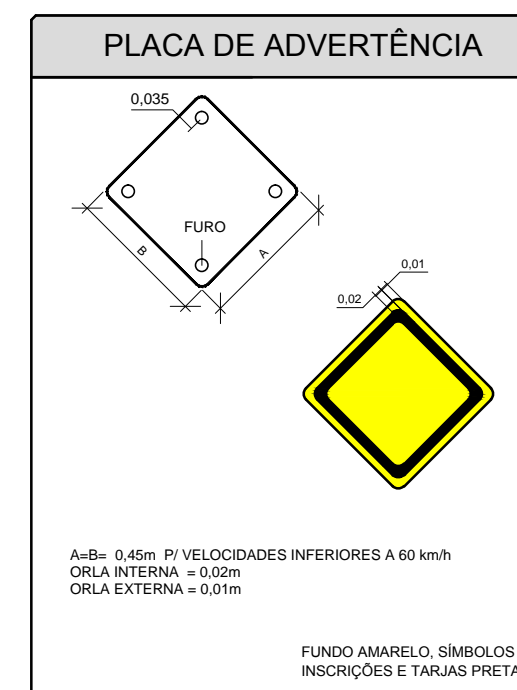
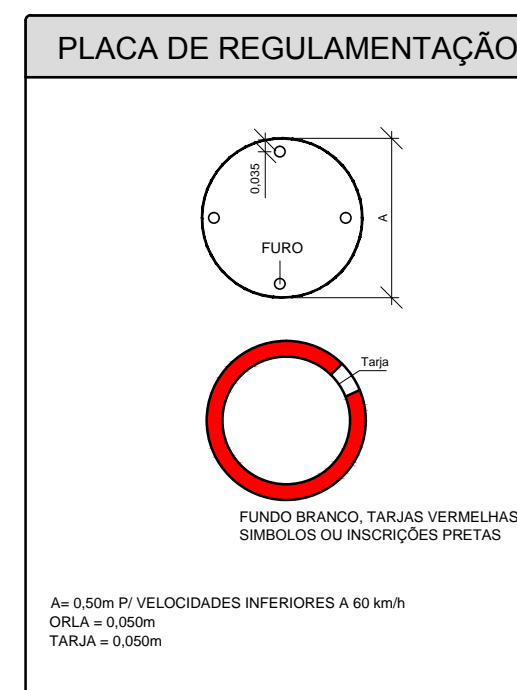


SINALIZAÇÃO VERTICAL				
				
-	A-32b	R-6c	R-6b	R-6b
ACESSO ESTACIONAMENTO	TRAVESSIAS DE PEDESTRES	PROIBIDO PARAR E ESTACIONAR	ESTACIONAMENTO REGULAMENTADO	CARGA E DESCARGA REGULAMENTADO
DIMENSÕES	DIMENSÕES	DIMENSÕES	DIMENSÕES	DIMENSÕES
1,50X0,70	L: 0,75	Ø 0,50	0,40X0,60	0,40X0,60
SUPORTE S1	SUPORTE S1	SUPORTE S1	SUPORTE S1	SUPORTE S1
14 UN.	10 UN.	41 UN.	15 UN.	17 UN.



DETALHAMENTO SINALIZAÇÃO VERTICAL
Escala Indicada

DETALHAMENTO SUPORTES - SINALIZAÇÃO VERTICAL
Escala Indicada

vamos compartilhar a cidade

PREFEITURA

PROJETO DE REQUALIFICAÇÃO DOS CANTEIROS CENTRAIS DA AV. DUQUE DE CAXIAS

DIREITOS AUTORAIS RESERVADOS. PROIBIDA A REPRODUÇÃO TOTAL OU PARCIAL DESTE DESENHO SEM O EXPRESSO CONSENTIMENTO DO PROPRIETÁRIO

TÍTULO DO DESENHO

PROJETO DE SINALIZAÇÃO VIÁRIA

DETALHAMENTO - SINALIZAÇÃO VERTICAL

ESCALA: INDICADA

MUNICÍPIO

PELOTAS

ESTADO

RIO GRANDE DO SUL

LOGRADOURO

AV. DUQUE DE CAXIAS

CÓDIGO DO DESENHO

DDC-SIN-DET-00

NÚMERO DA REVISÃO

00

DATA

30/07/2019

PRANCHA

ÚNICA

EQUIPE TÉCNICA

ARQ. ELISE LOPES DUTRA

ARQUITETA E URBANISTA | CAU A46844-4

MIRELA DE FARIA MIRANDA

ENGENHEIRA CIVIL | CREA/RS 146401

JULIANA ROTTA DA CUNHA

ARQUITETA E URBANISTA | CAURS A65378-0

PATRICIA VALTZER DA SILVA

ENGENHEIRA CIVIL | CREA/RS 139996

Rua Menna Barreto, 752 - Pelotas/RS

Fone: (53) 33101350 - (53) 33101353

Email: seplag@pelotas.rs.gov.br

SECRETARIA DE PLANEJAMENTO E GESTÃO

Pelotas

vamos compartilhar a cidade