


DET. MEIO-FIO EXTRUSADO E BOCA DE LOBO - ESTACIONAMENTOS
Sem Escala




DET. FRADINHOS (BALIZADOR)
Sem Escala

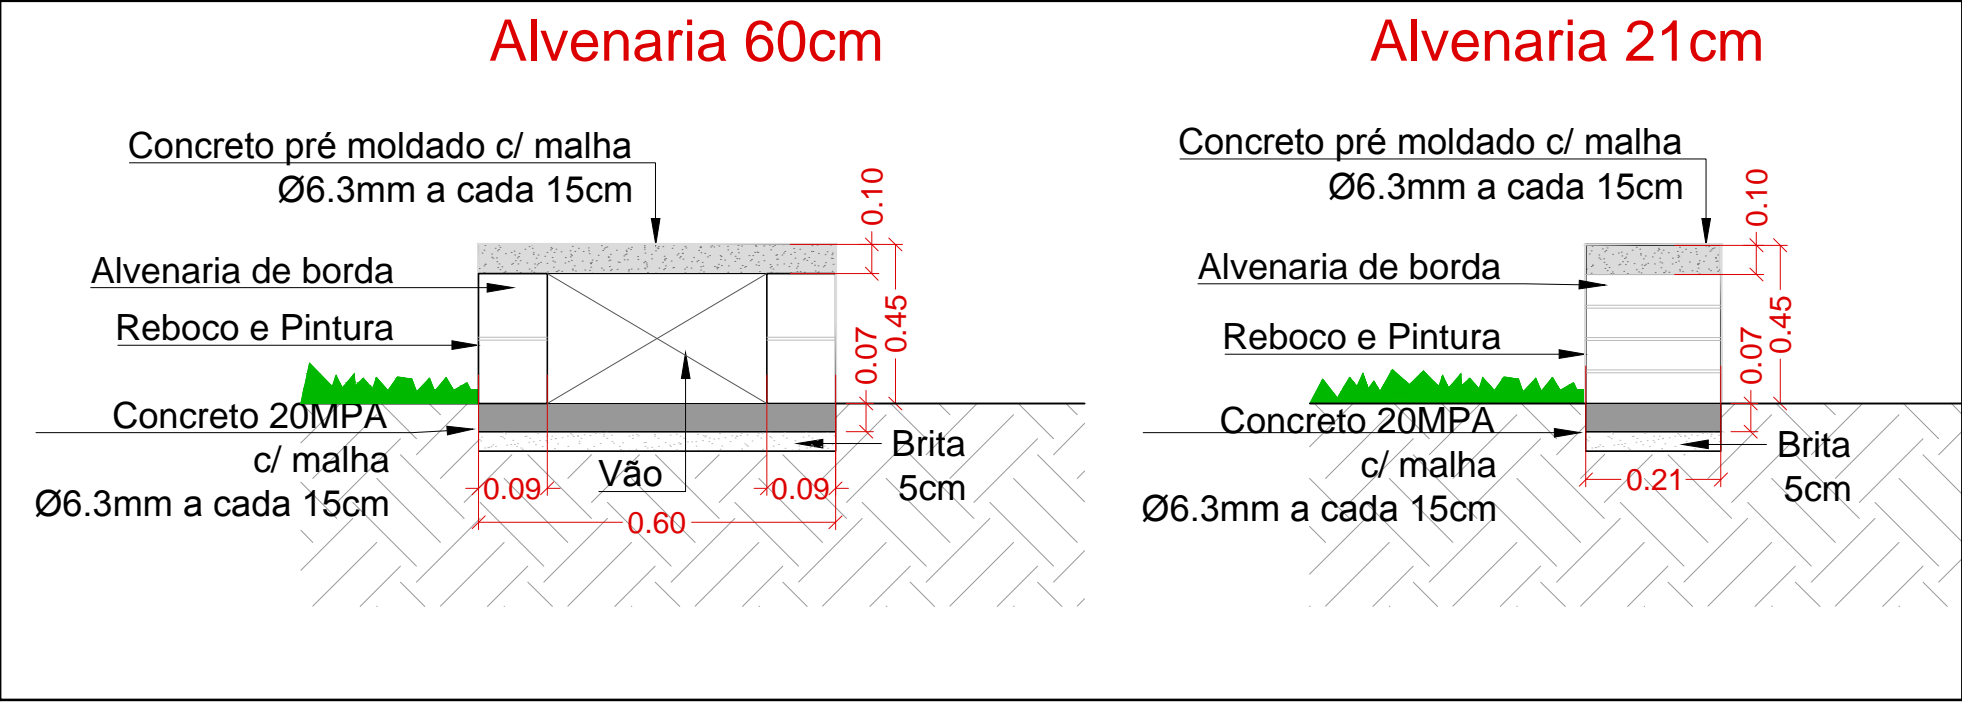

DETALHE ALVENARIA CONTORNO - ÁREAS VERDES
Sem Escala

Gramado - áreas verdes

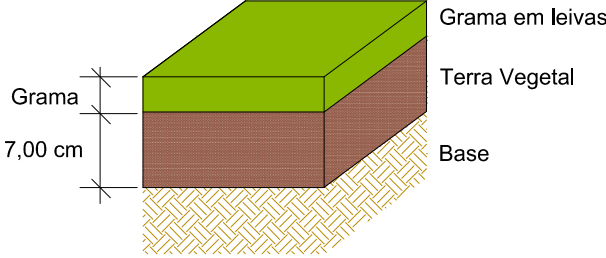

vamos
compartilhar
a cidade

PREFEITURA

PROJETO DE
REQUALIFICAÇÃO DOS
CANTEIROS CENTRAIS DA
AV. DUQUE DE CAXIAS

DIREITOS AUTORAIS RESERVADOS. PROIBIDA A REPRODUÇÃO TOTAL OU PARCIAL DESTES DESENHOS SEM O EXPRESSO CONSENTIMENTO DO PROPRIETÁRIO

| | | | | |
|---|--|-------------------------|---|--|
| TÍTULO DO DESENHO | | | EQUIPE TÉCNICA | |
| DETALHAMENTOS MOBILIÁRIOS | | | ARQ. ELISE LOPES DUTRA ARQUITETA E URBANISTA CAU A46844-4 | |
| URBANÍSTICO - MEIO-FIO/ ALVENARIAS/ FRADINHOS | | | MIRELA DE FARIA MIRANDA ENGENHEIRA CIVIL CREA/RS 146401 | |
| ESCALA: INDICADA | | | JULIANA ROTTA DA CUNHA ARQUITETA E URBANISTA CAU/RS A65378-0 | |
| MUNICÍPIO PELOTAS | | | ESTADO RIO GRANDE DO SUL | |
| LOGRADOURO AV. DUQUE DE CAXIAS | | | PATRICIA WALTZER DA SILVA ENGENHEIRA CIVIL CREA/RS 139996 | |
| CÓDIGO DO DESENHO DDC-URB-DET-01 | | NÚMERO DA REVISÃO 02 | DATA 24/09/2019 | |
| Rua Menna Barreto, 752 - Pelotas/RS Fone: (53) 33101350 - (53) 33101353 Email: seplag@pelotas.rs.gov.br | | | SECRETARIA DE PLANEJAMENTO E GESTÃO Pelotas vamos compartilhar a cidade | |