



SINALIZAÇÃO HORIZONTAL - CICLOFAIXA		
SINALIZAÇÃO	DIMENSÕES	QUANTITATIVOS
	1,95 x 1,00 (área unitária 1,95m²)	02un.
	1,00 x 0,10 x 0,40 (área unitária 1,09m²)	02un.

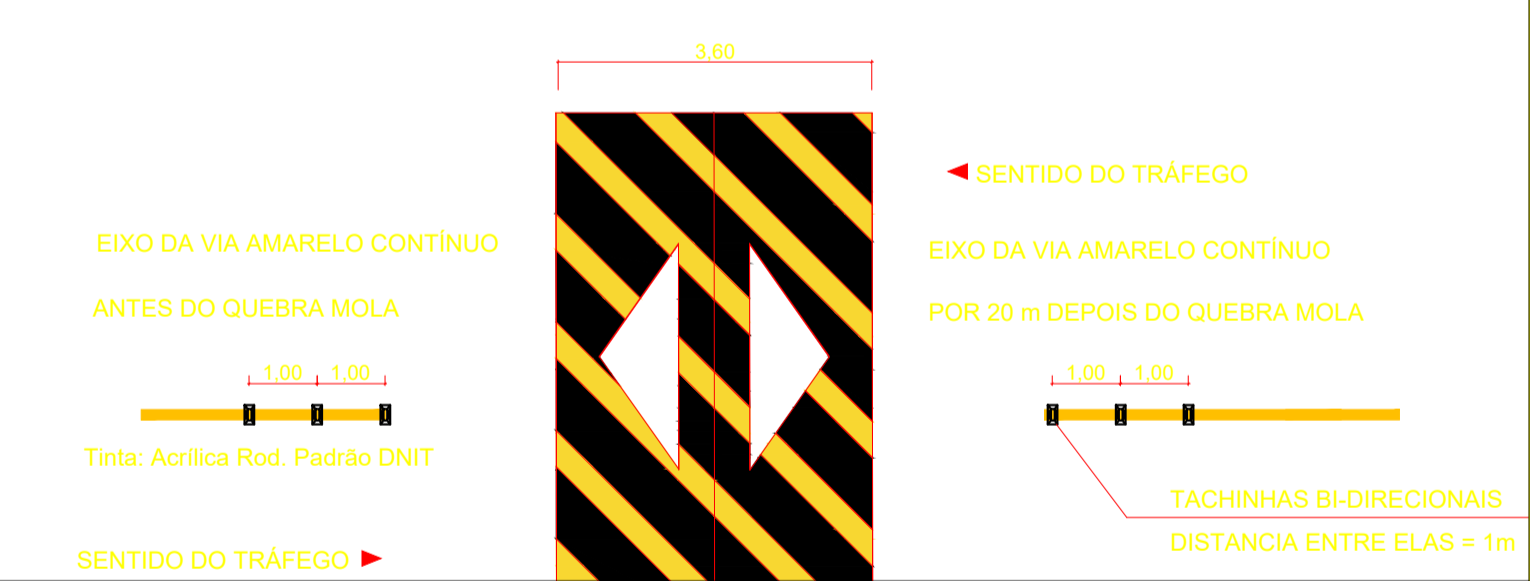

DETALHE DO QUEBRA MOLA
VIA DE SENTIDO DUPLO

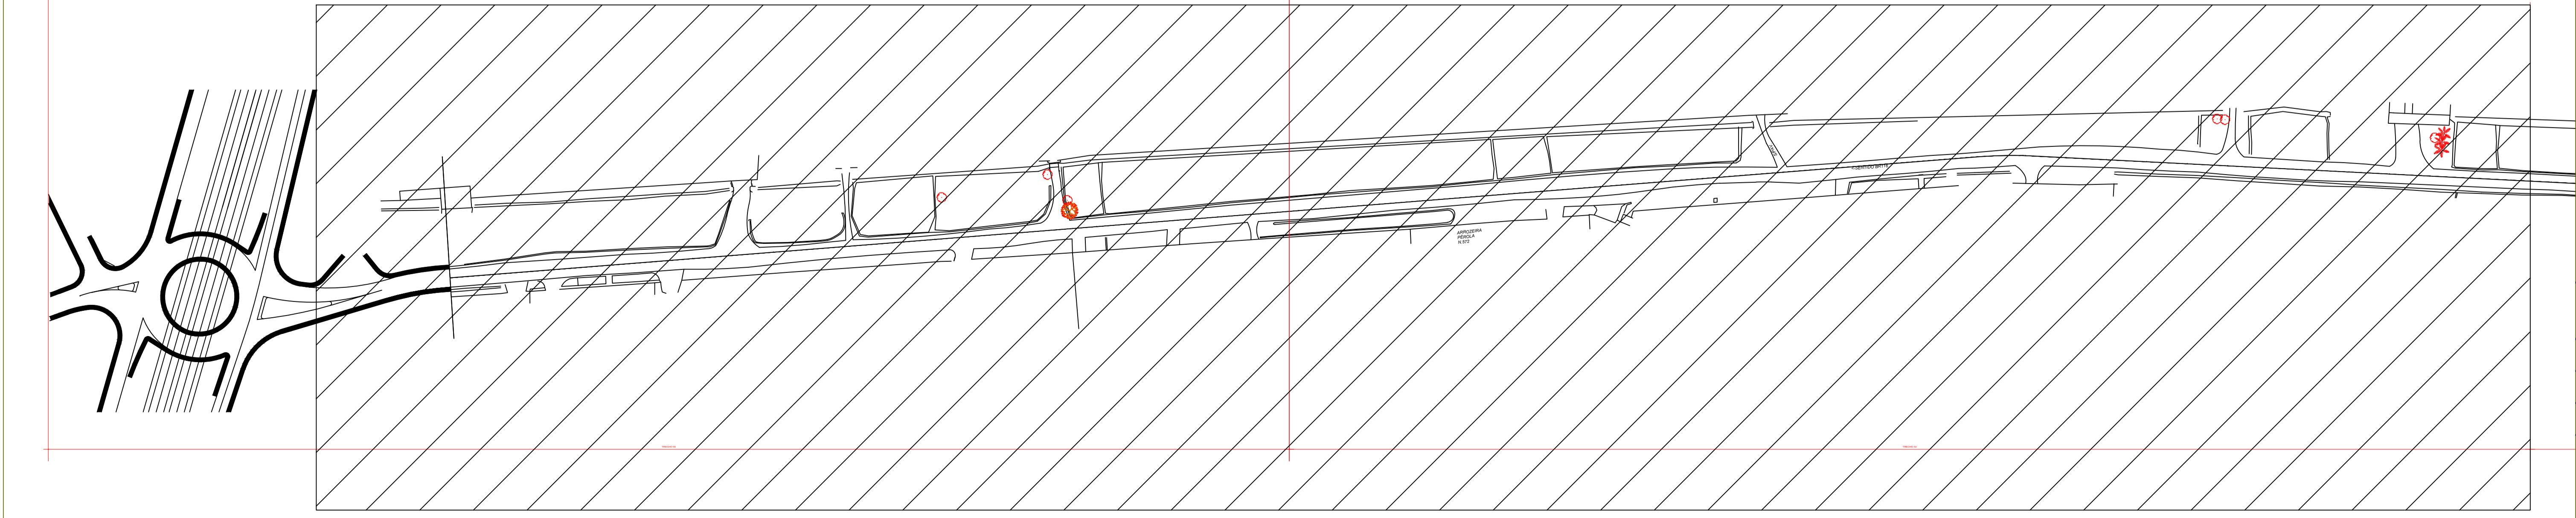

PLACAS	DIMENSÕES	QUANTITATIVOS		TIPO
		PLACAS	SUPORTES	
	L=0,25	01	01	S-1
	Ø0,50	04	04	S-1
	Ø0,50	04	04	S-1
	1,90x0,50	02	02	S-5
	1,90x0,50	01	01	S-5
		02	02	S-1

vamos
compartilhar
a cidade

PREFEITURA

PROJETO
REQUALIFICAÇÃO URBANÍSTICA

AV. LEOPOLDO BROD - Trecho 03

TÍTULO DO DESENHO
SINALIZAÇÃO E ACESSIBILIDADE

IMPLANTAÇÃO GERAL

ESCALA: 1:2000

PRANCHAS: 01/01

WATERMARK: PELOTAS

LOCALIZAÇÃO: RIO GRANDE DO SUL

AV. LEOPOLDO BROD

CÓDIGO DO DESENHO: PMP-FINI-LEOP-SINAC-REV00

NÚMERO DA REVISÃO: 00

DATA: Out/2019

EQUIPE TÉCNICA

EDUARDO MATHEUS
ENGENHEIRO CIVIL, CREA/RN 149.728

Rua Meno Barreto, 782 - Pelotas/RS - CEP: 96085-000
Fone: (51) 33161350 - (51) 33161353
Email: sap@pelotas.rs.gov.br

SECRETARIA DE
PLANEJAMENTO E GESTÃO

Pelotas
vamos compartilhar a cidade