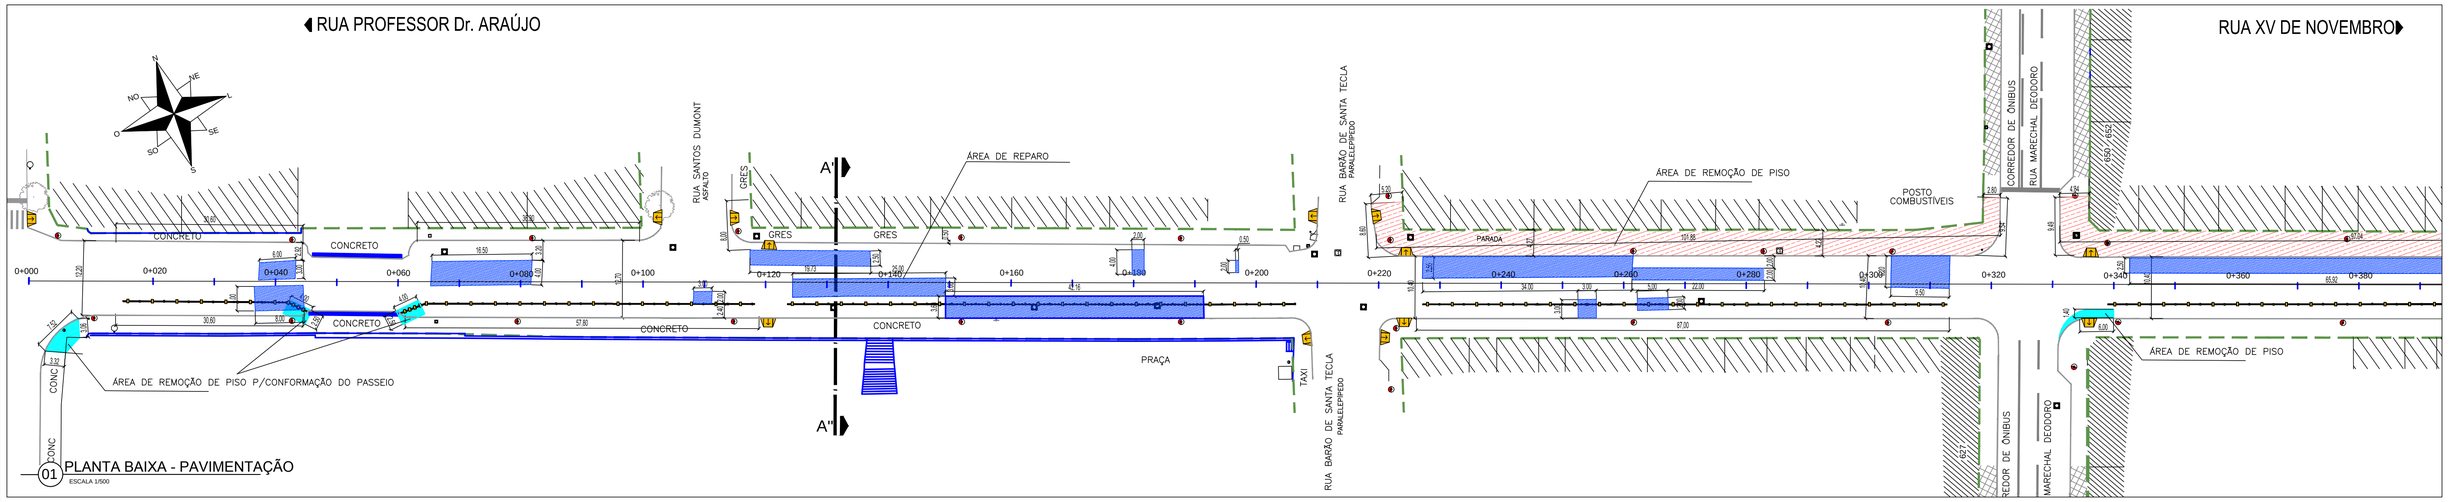

CONVENÇÕES DO PROJETO	
	LIMITE DO PASSEIO
	MEIO-FIO EXISTENTE
	MEIO-FIO PROJETADO
	EIXO PROJETADO
	RAMPA ACESSIBILIDADE - à contruir
	RAMPA ACESSIBILIDADE - existente

LEGENDA

- Camada sobre CBUQ - Área= 6.226,50m² (esp. 3cm)
- Reparo em CBUQ - Área= 966,75m² (esp. 5cm)
- Remoção do piso a ser substituído - Área= 904,92m² (esp. 5cm)
- Remoção de passeio - Área=47,14m² (esp. 10cm)

CBUQ = Concreto Betuminoso Usinado à Quente

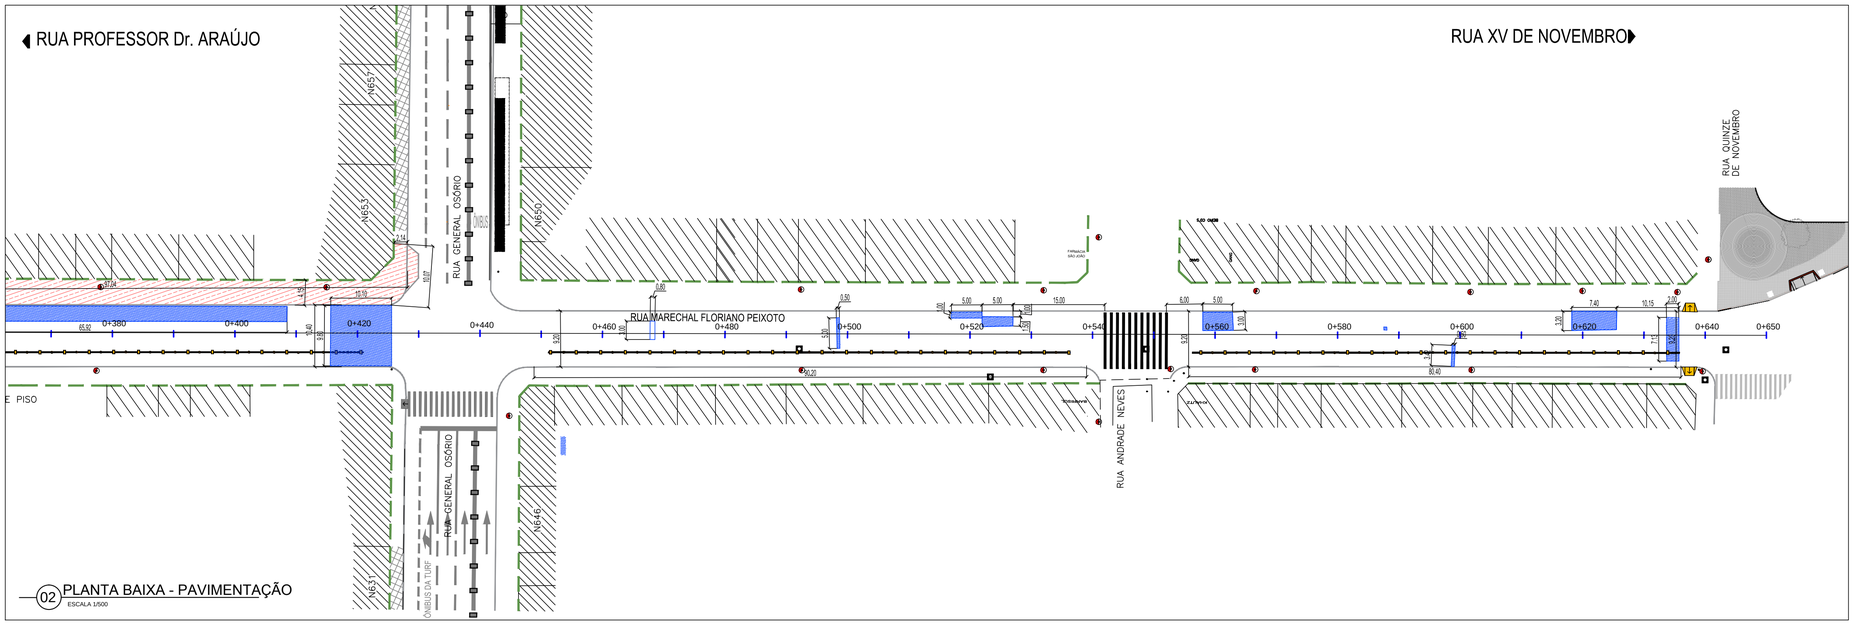

vamos compartilhar a cidade

PREFEITURA

CLICLOFAIXA MARECHAL FLORIANO

DIREITOS AUTORAIS RESERVADOS. PROIBIDA A REPRODUÇÃO TOTAL OU PARCIAL DESTE DESENHO SEM O EXPRESSO CONSENTIMENTO DO PROPRIETÁRIO

TÍTULO DO DESENHO

PROJETO GEOMÉTRICO E PAVIMENTAÇÃO

PLANTA DE REMOÇÕES

ESCALA: INDICADA

PRANCHA 01/01

MUNICÍPIO: **PELOTAS**

ESTADO: **RIO GRANDE DO SUL**

LOGRADOURO: **RUA MARECHAL FLORIANO**

CÓDIGO DO DESENHO: **PMP-RMF-PAV-02**

NÚMERO DA REVISÃO: **Rev.04**

DATA: **26/11/2019**

EQUIPE TÉCNICA

MARITA STORCH KONMLING
ENGENHEIRA CIVIL | CREA/RS 202852

JULIANA ROTTA DA CUNHA
ARQUITETA E URBANISTA | CAU-A 65378-0

Rua Menna Barreto, 762 - Pelotas/RS
Fone: (53) 33101350 - (53) 33101353
Email: seplag@pelotas.rs.gov.br

SECRETARIA DE PLANEJAMENTO E GESTÃO