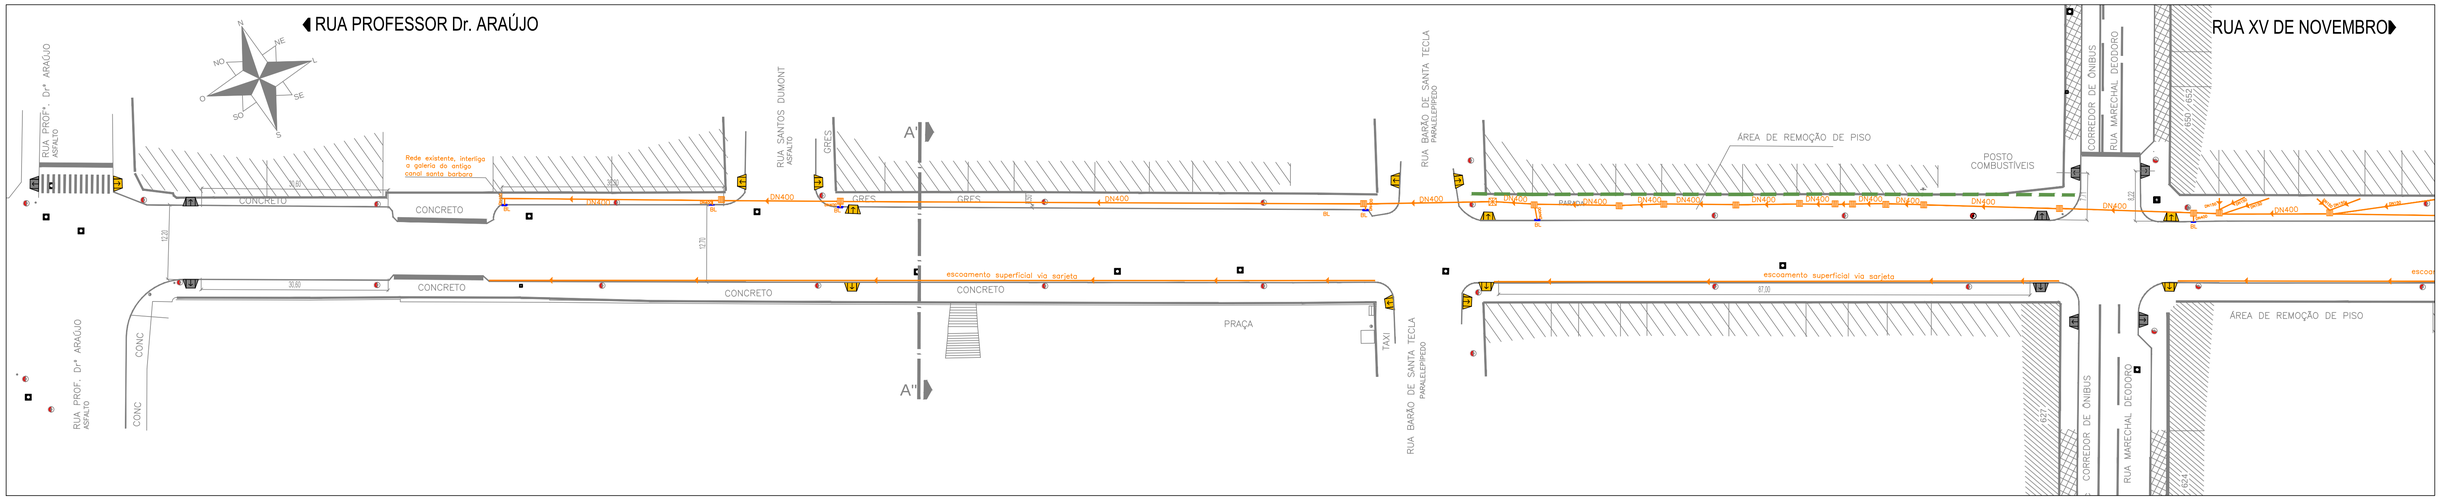

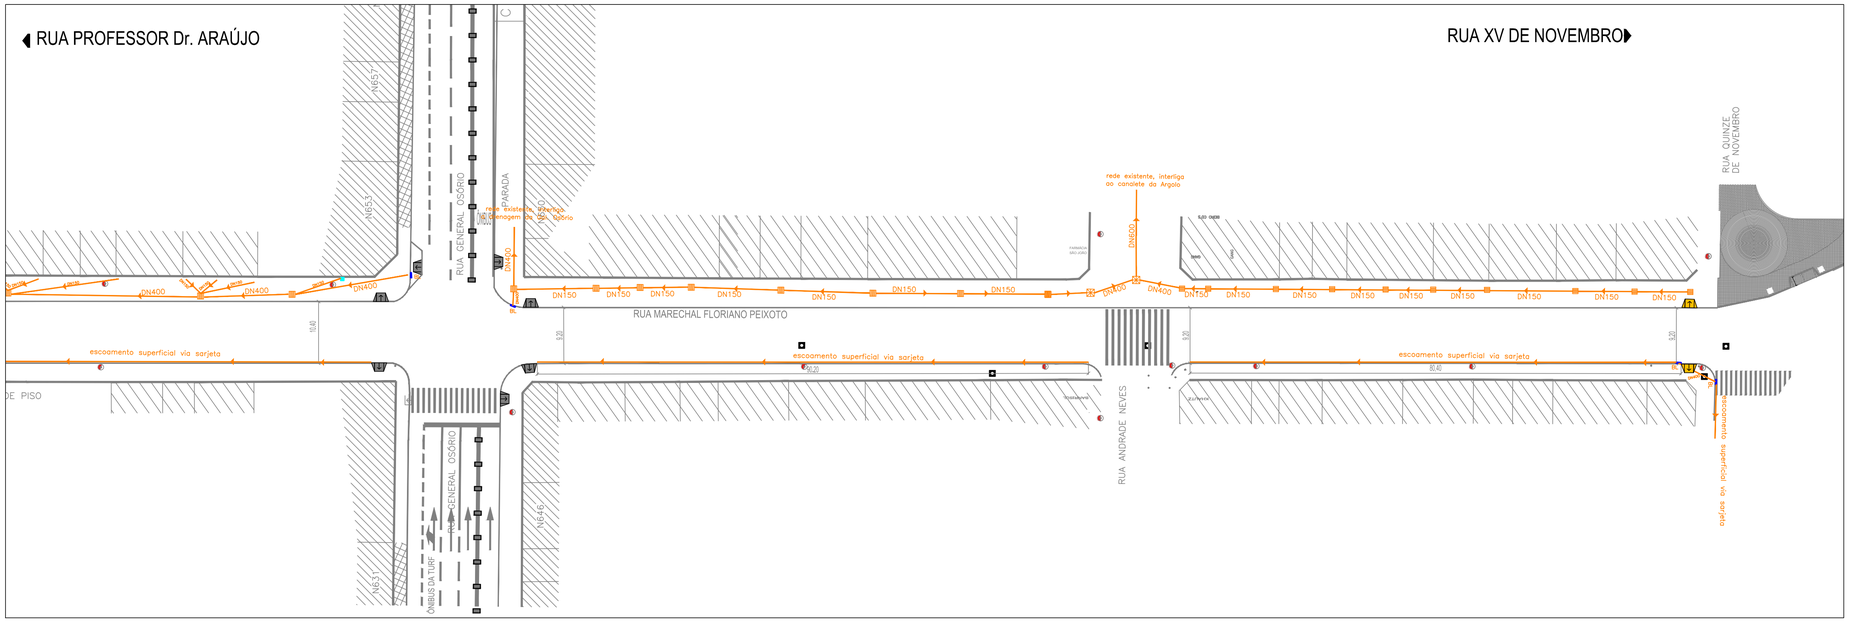

vamos compartilhar a cidade

PREFEITURA

CLICLOFAIXA MARECHAL FLORIANO

DIREITOS AUTORAIS RESERVADOS. PROIBIDA A REPRODUÇÃO TOTAL OU PARCIAL DESTE DESENHO SEM O EXPRESSO CONSENTIMENTO DO PROPRIETÁRIO

TÍTULO DO DESENHO

PROJETO GEOMÉTRICO E PAVIMENTAÇÃO

CROQUI DRENAGEM EXISTENTE

ESCALA: INDICADA

PRANCHA 01/01

MUNICÍPIO: PELOTAS

ESTADO: RIO GRANDE DO SUL

LOGRADOURO: **RUA MARECHAL FLORIANO**

CÓDIGO DO DESENHO	NÚMERO DA REVISÃO	DATA
PMP-RMF-DRG-01	Rev.03	26/11/2019

EQUIPE TÉCNICA

MARTA STORCH KONMUNG
ENGENHEIRA CIVIL | CREA/RS 202852

JULIANA ROTTA DA CUNHA
ARQUITETA E URBANISTA | CAU-A 65378-0

Rua Menna Barreto, 752 - Pelotas/RS
Fone: (53) 3310'1350 - (53) 3310'1353
Email: seplag@pelotas.rs.gov.br

SECRETARIA DE PLANEJAMENTO E GESTÃO

Pelotas