



POSTE	POTÊNCIA DA LUMINÁRIA
P01	LUMINÁRIA LED POT. MIN. 220W
P02	LUMINÁRIA LED POT. MIN. 220W
P03	LUMINÁRIA LED POT. MIN. 220W
P04	LUMINÁRIA LED POT. MIN. 220W
P05	LUMINÁRIA LED POT. MIN. 220W
P06	LUMINÁRIA LED POT. MIN. 220W
P07	LUMINÁRIA LED POT. MIN. 220W
P08	LUMINÁRIA LED POT. MIN. 220W
P09	LUMINÁRIA LED POT. MIN. 220W
P10	LUMINÁRIA LED POT. MIN. 220W
P11	LUMINÁRIA LED POT. MIN. 220W
P12	LUMINÁRIA LED POT. MIN. 220W
P13	LUMINÁRIA LED POT. MIN. 220W
P14	LUMINÁRIA LED POT. MIN. 220W
P15	LUMINÁRIA LED POT. MIN. 220W
P16	LUMINÁRIA LED POT. MIN. 220W
P17	LUMINÁRIA LED POT. MIN. 220W
P18	LUMINÁRIA LED POT. MIN. 220W
P19	LUMINÁRIA LED POT. MIN. 220W
P20	LUMINÁRIA LED POT. MIN. 220W
P21	LUMINÁRIA LED POT. MIN. 220W
P22	LUMINÁRIA LED POT. MIN. 220W
P23	LUMINÁRIA LED POT. MIN. 220W

POSTE	POTÊNCIA DA LUMINÁRIA
P24	LUMINÁRIA LED POT. MIN. 220W
P25	LUMINÁRIA LED POT. MIN. 220W
P26	LUMINÁRIA LED POT. MIN. 220W
P27	LUMINÁRIA LED POT. MIN. 220W
P28	LUMINÁRIA LED POT. MIN. 220W
P29	LUMINÁRIA LED POT. MIN. 220W
P30	LUMINÁRIA LED POT. MIN. 220W
P31	LUMINÁRIA LED POT. MIN. 220W
P32	LUMINÁRIA LED POT. MIN. 220W
P33	LUMINÁRIA LED POT. MIN. 220W
P34	LUMINÁRIA LED POT. MIN. 220W
P35	LUMINÁRIA LED POT. MIN. 220W
P36	LUMINÁRIA LED POT. MIN. 220W
P37	LUMINÁRIA LED POT. MIN. 220W
P38	LUMINÁRIA LED POT. MIN. 220W
P39	LUMINÁRIA LED POT. MIN. 220W
P40	LUMINÁRIA LED POT. MIN. 220W
P41	LUMINÁRIA LED POT. MIN. 220W
P42	LUMINÁRIA LED POT. MIN. 220W
P43	LUMINÁRIA LED POT. MIN. 220W
P44	LUMINÁRIA LED POT. MIN. 220W
P45	LUMINÁRIA LED POT. MIN. 220W
P46	LUMINÁRIA LED POT. MIN. 220W

POSTE	POTÊNCIA DA LUMINÁRIA
P47	LUMINÁRIA LED POT. MIN. 220W
P48	LUMINÁRIA LED POT. MIN. 220W
P49	LUMINÁRIA LED POT. MIN. 220W
P50	LUMINÁRIA LED POT. MIN. 220W
P51	LUMINÁRIA LED POT. MIN. 220W
P52	LUMINÁRIA LED POT. MIN. 220W
P53	LUMINÁRIA LED POT. MIN. 220W
P54	LUMINÁRIA LED POT. MIN. 220W
P55	LUMINÁRIA LED POT. MIN. 220W
P56	LUMINÁRIA LED POT. MIN. 220W
P57	LUMINÁRIA LED POT. MIN. 220W
P58	LUMINÁRIA LED POT. MIN. 220W
P59	LUMINÁRIA LED POT. MIN. 220W
P60	LUMINÁRIA LED POT. MIN. 220W
P61	LUMINÁRIA LED POT. MIN. 220W
P62	LUMINÁRIA LED POT. MIN. 220W
P63	LUMINÁRIA LED POT. MIN. 220W
P64	LUMINÁRIA LED POT. MIN. 220W
P65	LUMINÁRIA LED POT. MIN. 220W
P66	LUMINÁRIA LED POT. MIN. 220W
P67	LUMINÁRIA LED POT. MIN. 220W
P68	LUMINÁRIA LED POT. MIN. 220W
P69	LUMINÁRIA LED POT. MIN. 220W

POSTE	POTÊNCIA DA LUMINÁRIA
P70	LUMINÁRIA LED POT. MIN. 220W
P71	LUMINÁRIA LED POT. MIN. 220W
P72	LUMINÁRIA LED POT. MIN. 220W
P73	LUMINÁRIA LED POT. MIN. 220W
P74	LUMINÁRIA LED POT. MIN. 220W
P75	LUMINÁRIA LED POT. MIN. 220W
P76	LUMINÁRIA LED POT. MIN. 220W
P77	LUMINÁRIA LED POT. MIN. 220W
P78	LUMINÁRIA LED POT. MIN. 220W
P79	LUMINÁRIA LED POT. MIN. 220W
P80	LUMINÁRIA LED POT. MIN. 220W
P81	LUMINÁRIA LED POT. MIN. 220W
P82	LUMINÁRIA LED POT. MIN. 220W
P83	LUMINÁRIA LED POT. MIN. 220W
P84	LUMINÁRIA LED POT. MIN. 220W
P85	LUMINÁRIA LED POT. MIN. 220W
P86	LUMINÁRIA LED POT. MIN. 220W
P87	LUMINÁRIA LED POT. MIN. 220W
P88	LUMINÁRIA LED POT. MIN. 220W
P89	LUMINÁRIA LED POT. MIN. 220W
P90	LUMINÁRIA LED POT. MIN. 220W
P91	LUMINÁRIA LED POT. MIN. 220W
P92	LUMINÁRIA LED POT. MIN. 220W

POSTE	POTÊNCIA DA LUMINÁRIA
P93	LUMINÁRIA LED POT. MIN. 220W
P94	LUMINÁRIA LED POT. MIN. 220W
P95	LUMINÁRIA LED POT. MIN. 220W
P96	LUMINÁRIA LED POT. MIN. 220W
P97	LUMINÁRIA LED POT. MIN. 220W
P98	LUMINÁRIA LED POT. MIN. 220W
P99	LUMINÁRIA LED POT. MIN. 220W
P100	LUMINÁRIA LED POT. MIN. 220W
P101	LUMINÁRIA LED POT. MIN. 220W
P102	LUMINÁRIA LED POT. MIN. 220W
P103	LUMINÁRIA LED POT. MIN. 220W
P104	LUMINÁRIA LED POT. MIN. 220W
P105	LUMINÁRIA LED POT. MIN. 220W
P106	LUMINÁRIA LED POT. MIN. 220W
P107	LUMINÁRIA LED POT. MIN. 220W
P108	LUMINÁRIA LED POT. MIN. 220W
P109	LUMINÁRIA LED POT. MIN. 220W
P110	LUMINÁRIA LED POT. MIN. 220W
P111	LUMINÁRIA LED POT. MIN. 220W
P112	LUMINÁRIA LED POT. MIN. 220W
P113	LUMINÁRIA LED POT. MIN. 220W
P114	LUMINÁRIA LED POT. MIN. 220W

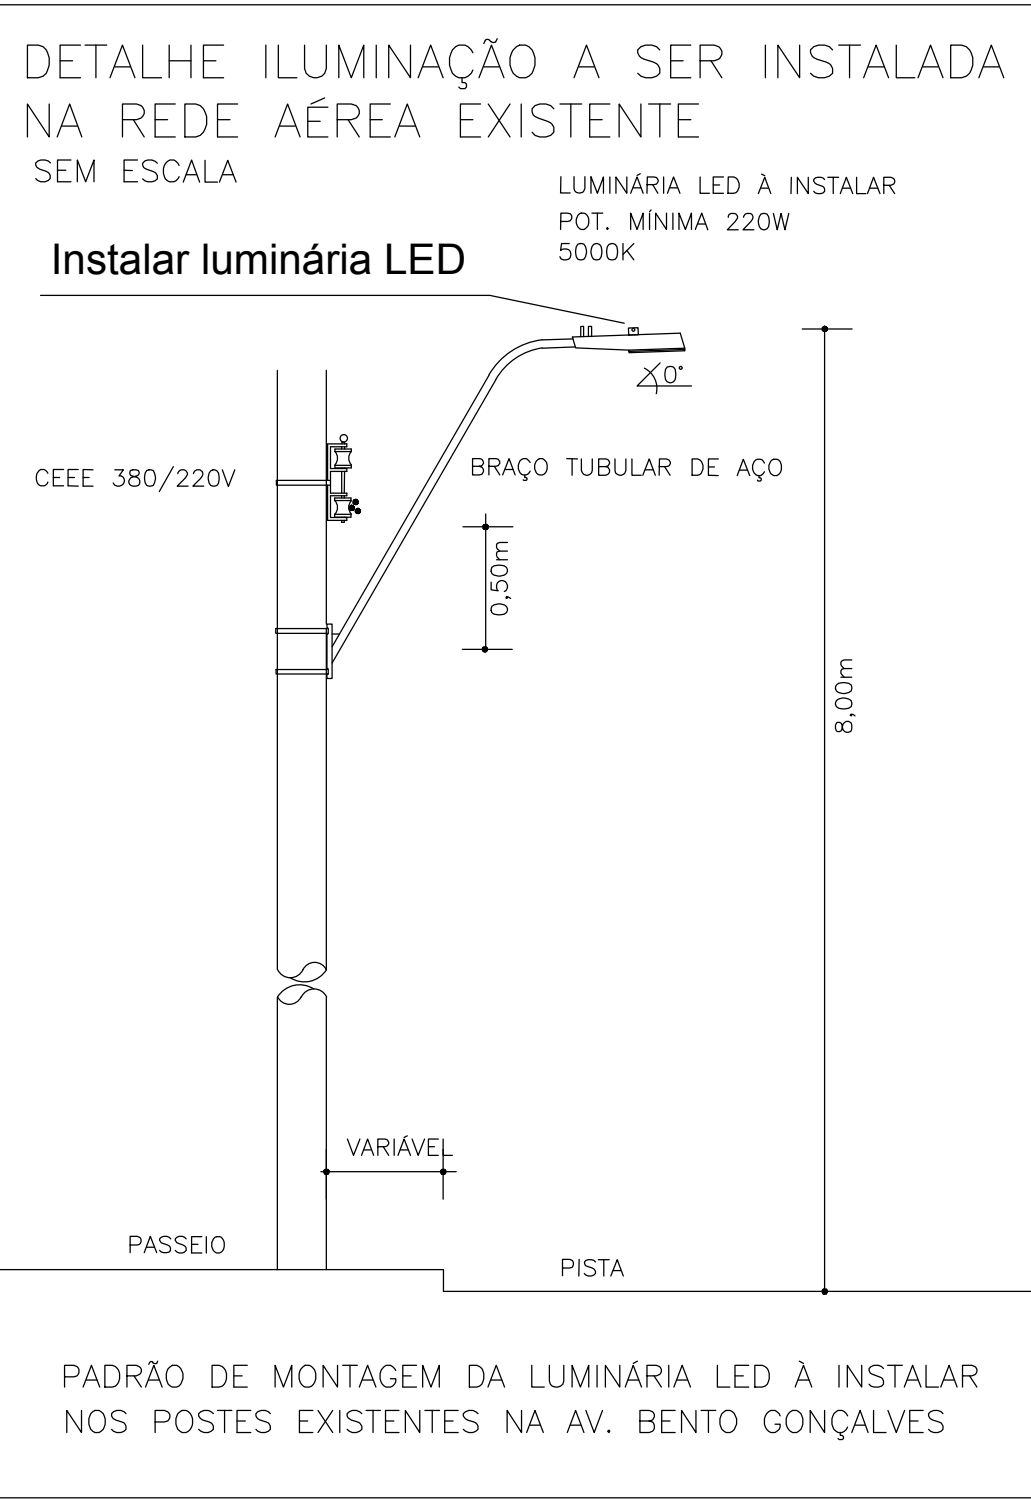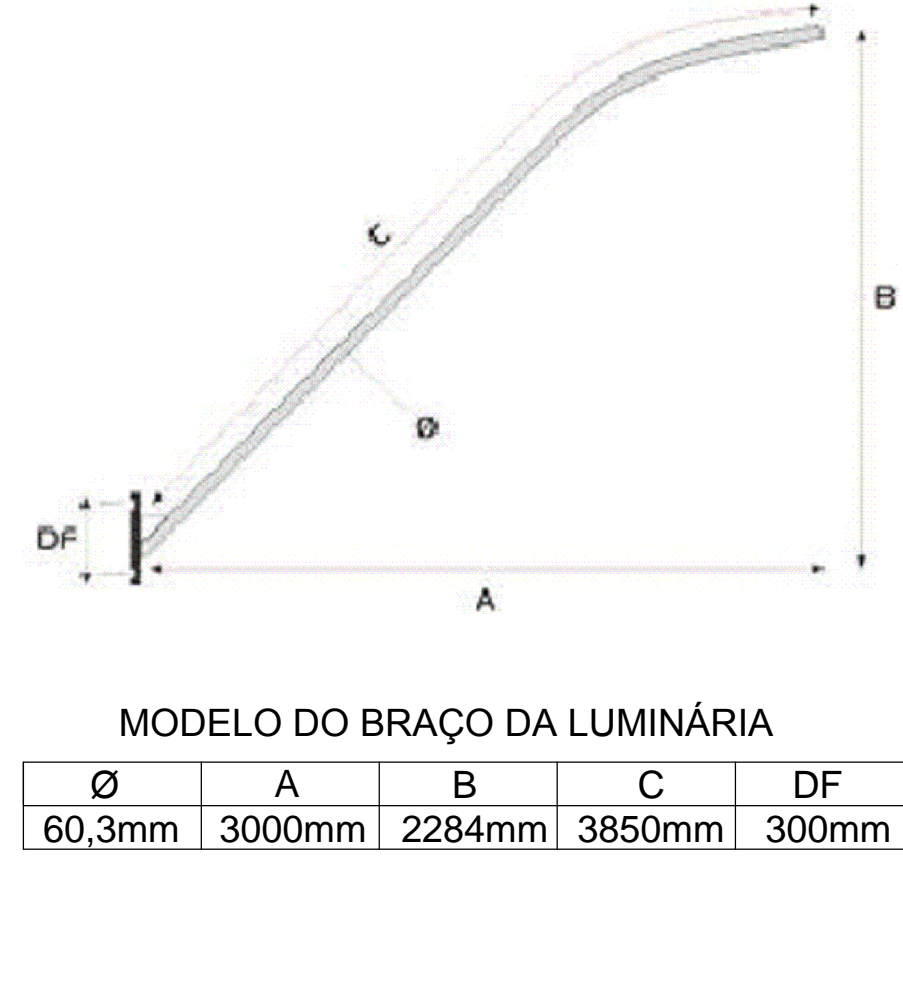

OBS.:
Via classificada como V1

- DESCRIÇÃO DA LEGENDA**
- 01 Trocar braço devido inclinação - (ITEN COMPOSIÇÃO 01)
 - 02 Trocar braço devido corrosão - (ITEN COMPOSIÇÃO 01)
 - 03 Inserir braço (com abraçadeira) - (ITEN COMPOSIÇÃO 03)
 - 04 Trocar braço devido a ponteira- (ITEN COMPOSIÇÃO 01)
 - 05 Manter estrutura (inserir luminária)- (ITEN COMPOSIÇÃO 02)

SECRETARIA DE PLANEJAMENTO E GESTÃO

Pelotas
prefeitura de
vamos compartilhar a cidade

AVENIDA BENTO GOLÇALVES

INSTALAÇÃO DE ILUMINAÇÃO PÚBLICA EM LED

PROJETO ELÉTRICO - PLANTA DE IMPLANTAÇÃO

EQUIPE TÉCNICA

ENG. ANDRÉ SEDRES ALVES - CREA 152096

Rua Mens Barreto, 752 – Pelotas/RS – CEP: 96077-640 Fone: (51) 3227-1513

E-mail: seplag@pelotas.rs.gov.br

Prancha

Única

Escala

1/750

Data

JAN / 2020