

1 RUA PRES. EPIITÁCIO PESSOA
ESC: 1/200

LEGENDA

ÁRVORES

ÁRVORES À RETIRAR

ÁRVORES À TRANSPLANTAR

CAIXA DE DRENAGEM EXISTENTE

PAVIMENTO PISTA DE ROLAMENTO PROJETADA

PAVIMENTO PISTA DE ROLAMENTO - CBUQ EXISTENTE

EIXO DA VIA

GRAMA EXISTENTE

MEIO FIO PROJETADO

MEIO FIO EXISTENTE

MEIO FIO REBAIXADO

PASSEIO EXISTENTE


PASSEIO PROJETADO

POSTE DE ENERGIA



POÇOS DE VISITA NÃO IDENTIFICADO

RAMPA CADEIRANTE

PONTOS A SEREM RECUPERADOS PELA EQUIPE DE MANUTENÇÃO DA SECRET. DE OBRAS E PAVIM.

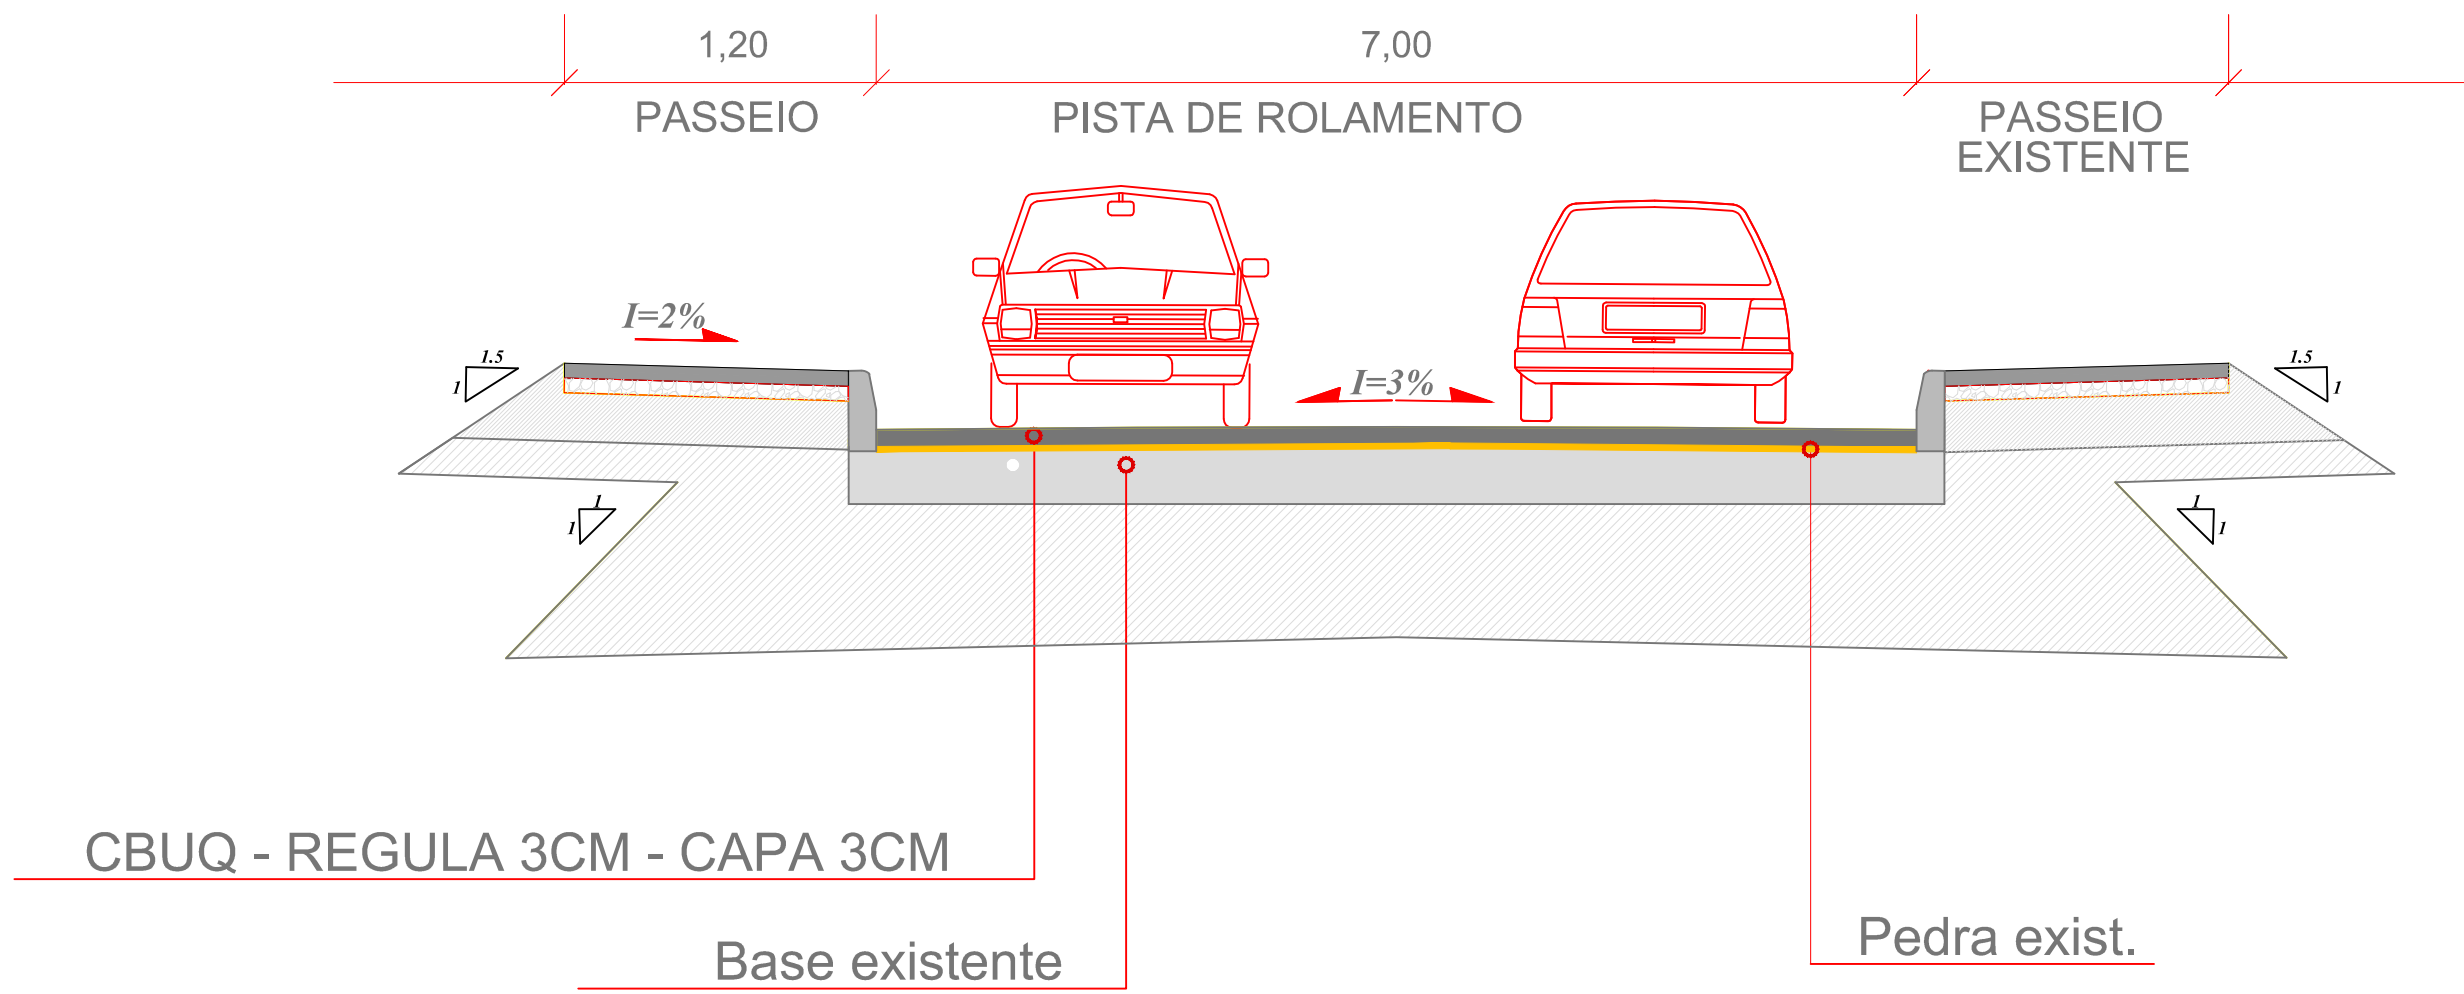

PERFIL TRANSVERSAL DA VIA PROJETADA
SEM ESCALA

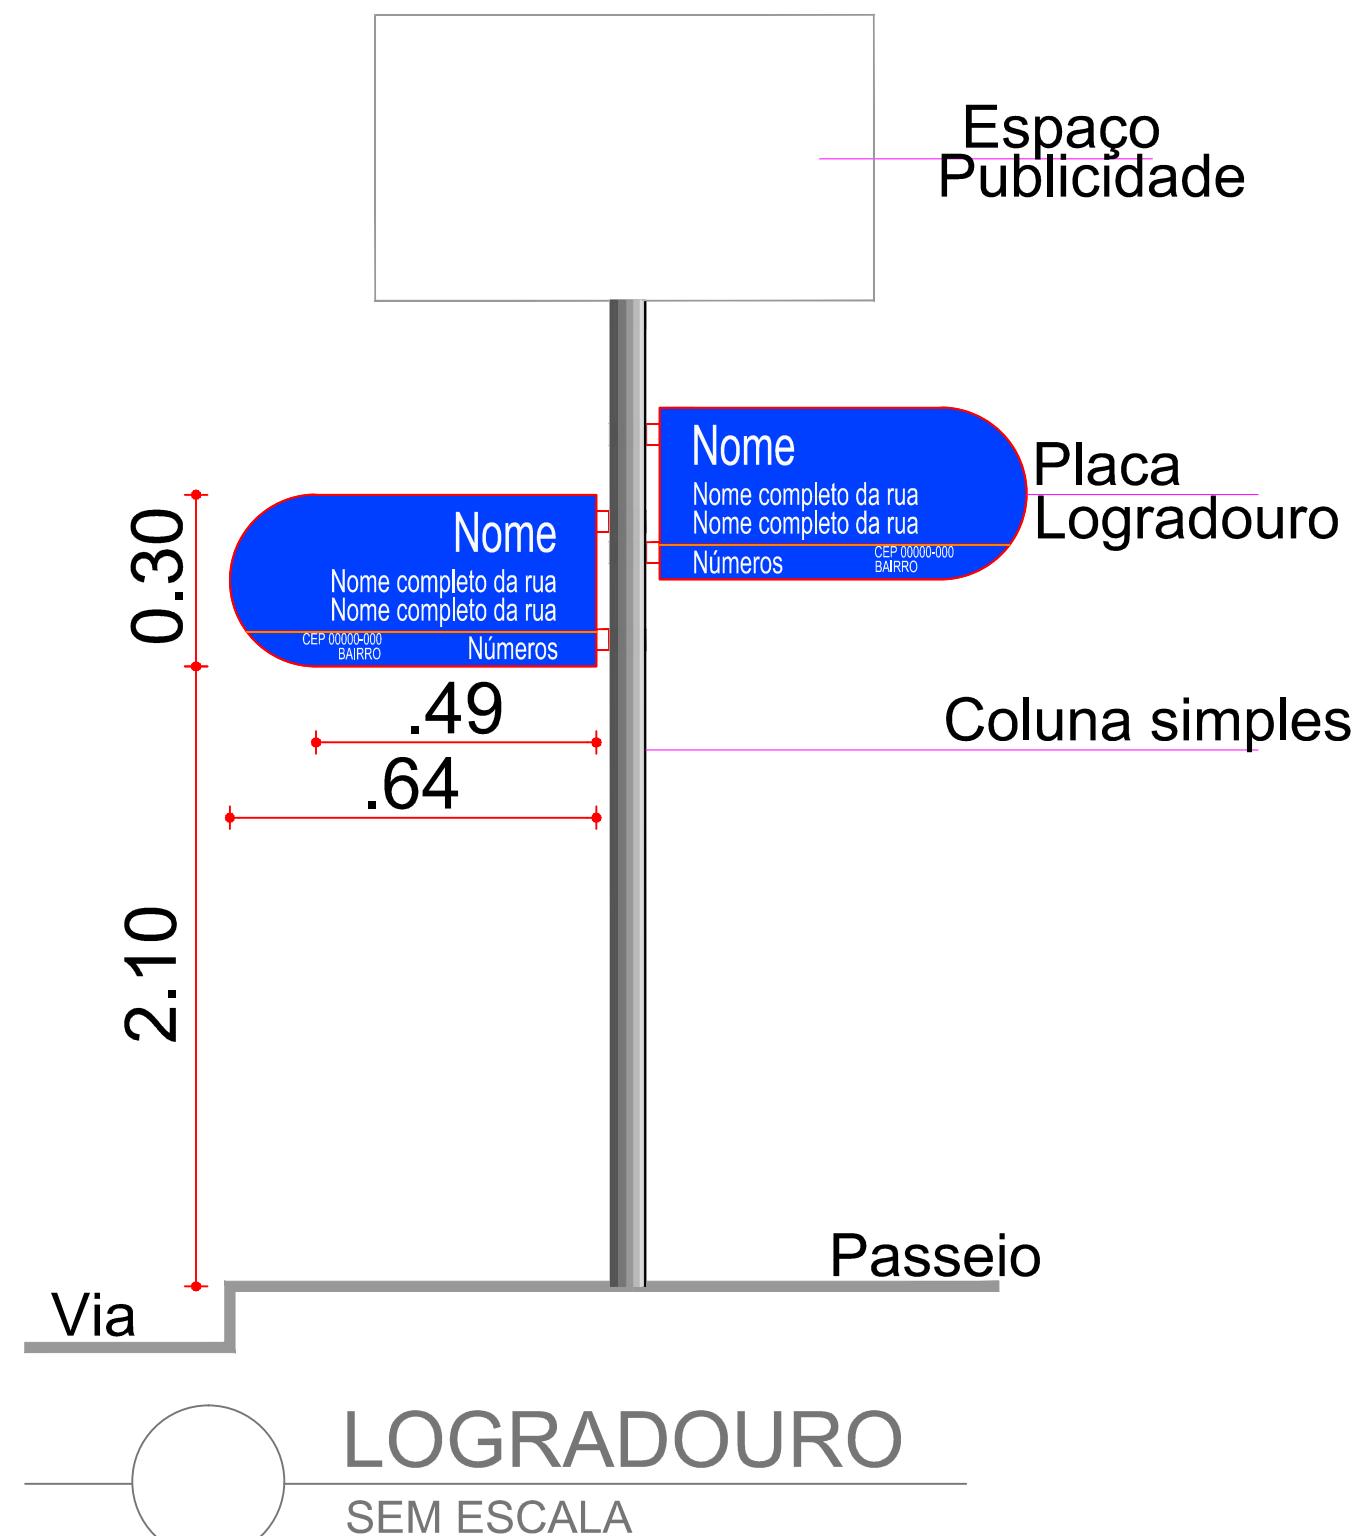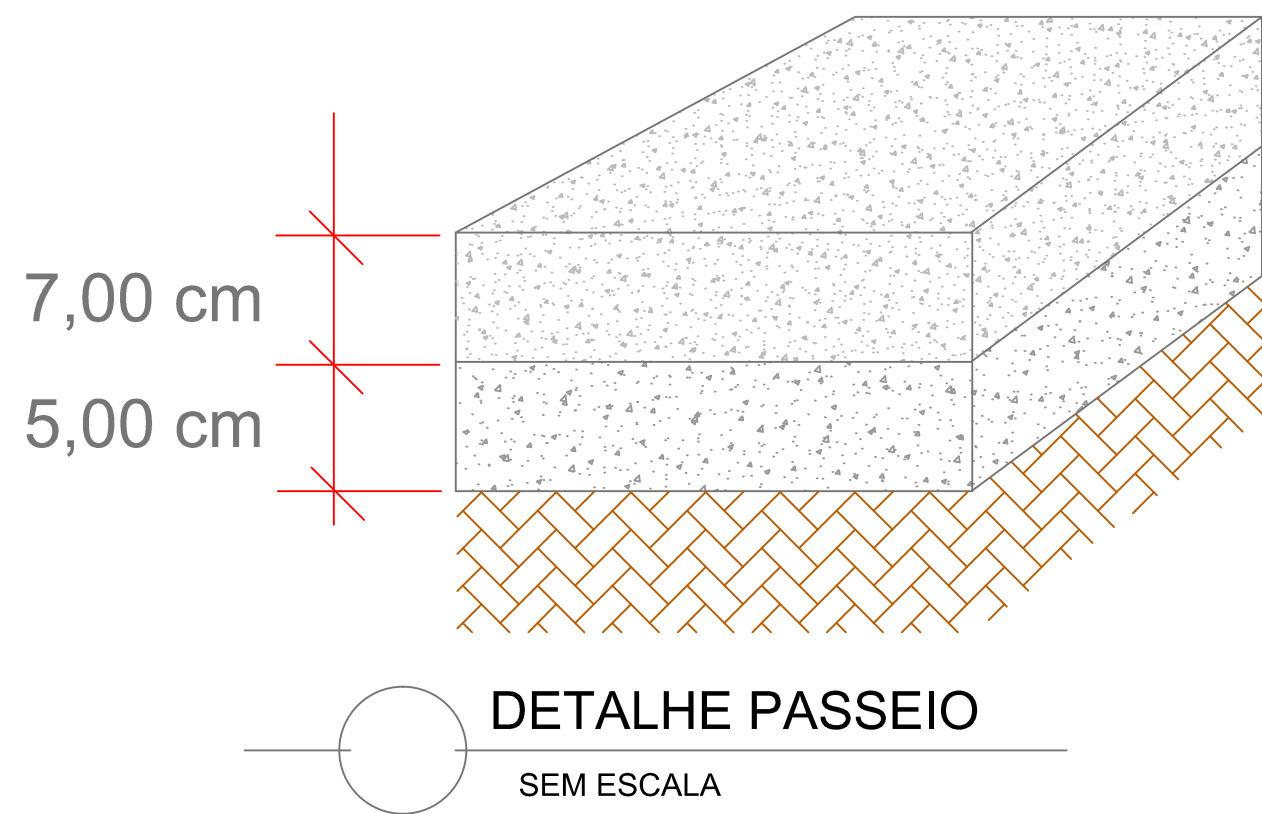

A instalação das placas de LOGRADOURO novas estão a cargo da SGCMU e seguirão a localização indicada em projeto.



PLANTA DE SITUAÇÃO
TRECHO A SER PAVIMENTADO

- OBSERVAÇÕES IMPORTANTES:
- 1 - DEVERÃO SER CONSULTADAS AS SEÇÕES TRANSVERSAIS DO PROJETO GEOMÉTRICO;
 - 2 - DEVERÁ SER CONSULTADO O PERFIL LONGITUDINAL DO PROJETO;
 - 3 - DEVEM SER OBSERVADAS AS ESPECIFICAÇÕES TÉCNICAS DO PROJETO;
 - 4 - LARGURA DO PASSEIO DEVERÁ SER DE 1,20 M;
 - 5 - DEVERÁ SER EXECUTADO REBAIXO DE CALÇADA ONDE HOUVER RAMPA DE ACESSIBILIDADE;
 - 6 - NOS LOCAIS ONDE HOUVEREM ENTRADAS DE GARAGENS E ACESSOS A OUTROS ESTABELECIMENTOS, A GUIA DE MEIO-FIO DEVERÁ SER REBAIXADA NOS PRIMEIROS 50 CM.

vamos compartilhar a cidade

PREFEITURA

PROJETO DE PAVIMENTAÇÃO

TÍTULO DO DESENHO

PROJETO GEOMÉTRICO

PROJETO GEOMÉTRICO E PERFIL TRANSVERSAL

ESCALA: INDICADA

PELOTAS

RUA EPIITÁCIO PESSOA

DDC-RQL-GEM-04

PROPOSTA

01/01

RIO GRANDE DO SUL

00

07/04/2020

EQUIPE TÉCNICA

ELABORADO POR: LUCIANA S. OLIVEIRA

PROJETO E DESENHO: LUCIANA S. OLIVEIRA

REVISÃO: LUCIANA S. OLIVEIRA

SECRETARIA DE OBRAS E MANUTENÇÃO

SECRETARIA DE OBRAS E MANUTENÇÃO

SECRETARIA DE OBRAS E MANUTENÇÃO