


02 IMPLANTAÇÃO
ESC:INDEFINIDA

02	ADEQUAÇÕES CONFORME CE 630/2008	CASSIUS	CASSIUS	ROBERTO	10/04/2020
03	ADEQUAÇÕES CONFORME CE 146/2008	CASSIUS	CASSIUS	ROBERTO	10/04/2020
REVISÃO	DESCRIÇÃO	DESENHISTA	PROJETISTA	APROVADOR	DATA

SINALIZAÇÃO VERTICAL

QUANTITATIVO SINALIZAÇÃO VERTICAL			
SINAL	NOME	DIMENSÕES	SUPORTES AÇO GALV.
	PARADA OBRIGATÓRIA	A = 0,3m²	S-1 COLUMNA SIMPLES
TOTAL	04	-	-
	PASSAGEM SINALIZADA DE PEDESTRES	A = 0,56m²	S-1 COLUMNA SIMPLES
TOTAL	06	-	-
	IDENTIFICAÇÃO DE LOGRADOURO	-	-
INSTALAÇÃO PREVISTA PELA SGCNU			

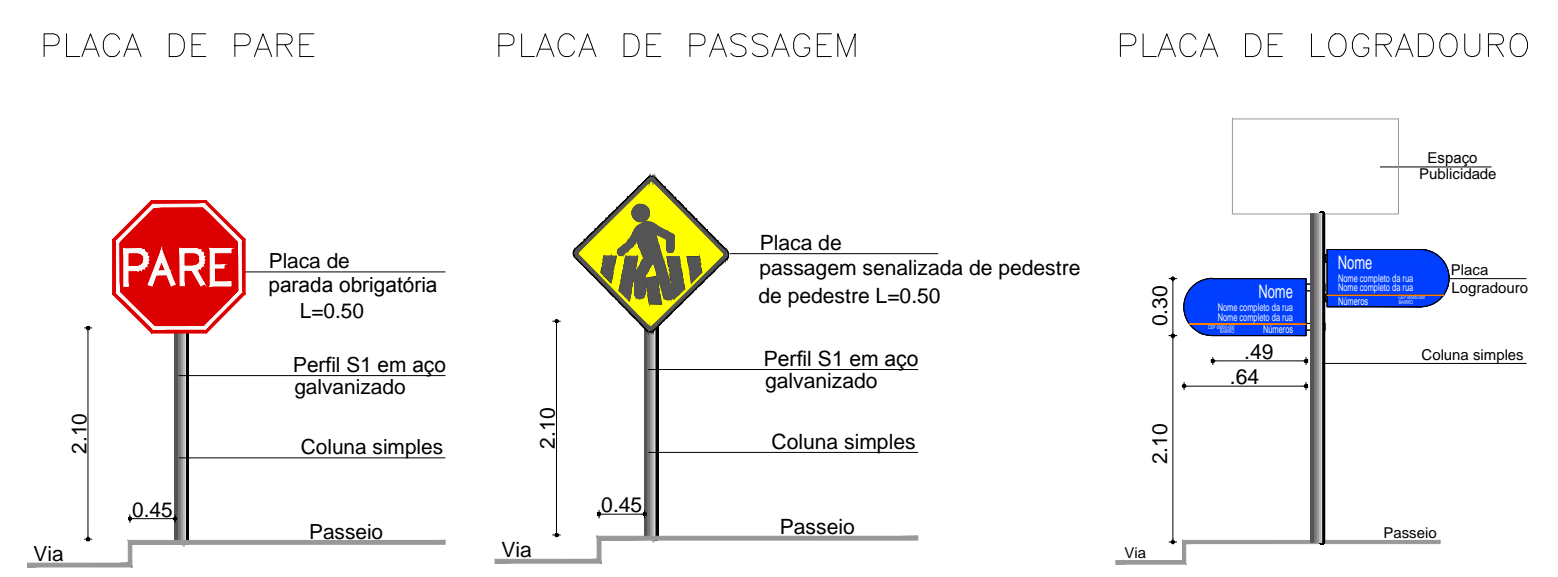

CONVENÇÃO DE PROJETO

SÍMBOLO	DESCRIÇÃO	QUANTITATIVO	SÍMBOLO	DESCRIÇÃO	QUANTITATIVO
	EIXO DO PROJETO	---		PISO ALERTA	---
	PISTA DE ROLAMENTO EM CBUQ	---		FLUXO	---
	CALÇADA EM CONCRETO	---		TRECHO	---
	PISTA DE ROLAMENTO EM CBUQ PROJETO FINCA	---		ÁRVORES A MANTER	08
	EDIFICAÇÕES EXISTENTES	---		ÁRVORES A REMOVER	02
	GRAMA - ÁREA DE SERVIÇO	---		MEIO FIO PROJETADO	---
	FAIXA DE SINALIZAÇÃO DE PISTA	---		MEIO FIO EXISTENTE	---
	PISO ALERTA	---			

03 DETALHAMENTO
ESC:INDEFINIDA

vamos compartilhar a cidade

PREFEITURA

PROJETO DE PAVIMENTAÇÃO DE VIAS
REQUALIFICAÇÃO URBANÍSTICA

VILA PRINCESA

DIREITOS AUTORAIS RESERVADOS. PROIBIDA A REPRODUÇÃO TOTAL OU PARCIAL DESTA DESENHO SEM O EXPRESSO CONSENTIMENTO DO PROPRIETÁRIO

TÍTULO DO DESENHO

PROJETO PAVIMENTAÇÃO

PLANTA DE SINALIZAÇÃO

ESCALA: INDICADA

MUNICÍPIO: PELOTAS ESTADO: RIO GRANDE DO SUL CONT: 884773/2019

LOGRADOURO: RUA ZUMBI - VILA PRINCESA

CÓDIGO DO DESENHO: 00-0-0-0-0 NÚMERO DA REVISÃO: 0.2 DATA: 10/03/2020

EQUIPE TÉCNICA

ARQUITETO E URBANISTA - CASSIUS BAUMGARTEN CAU A107789-4

ENG. CIVIL - KAREN BRASIL ALMEIDA ESPERANÇA CREA 133304

ENG. CIVIL MIRELA SILVEIRA DE FARIA MIRANDA CREA 134601

SECRETÁRIO ROBERTO RAMALHO