


01 Trecho Av. Arthur Assunção

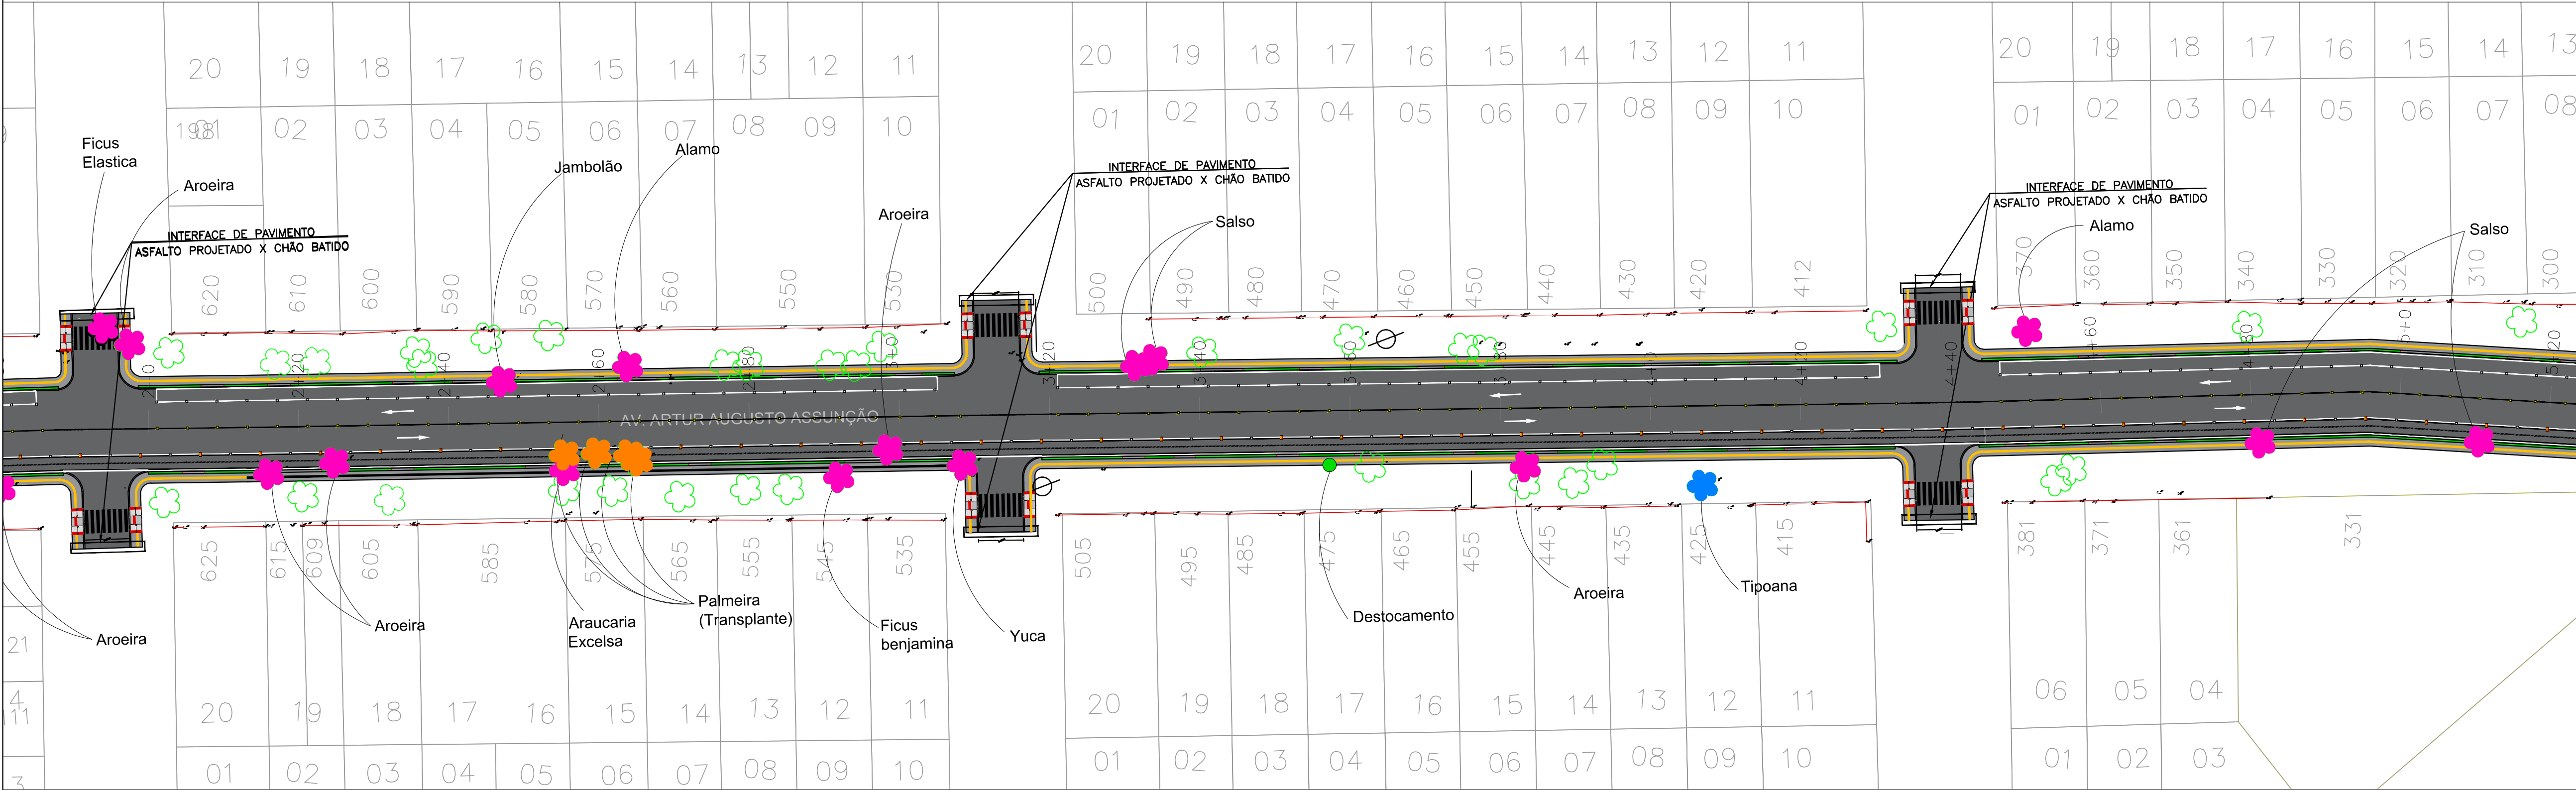

02 Trecho Av. Arthur Assunção

SUPRESSÃO	
Amoreira	01
Nespera	01
Pingo de ouro	01
Ficus Plastica	01
Jambolão	02
Dama da noite	01
Hibisco	01
Goiabeira	02
Aroeira	08
Ficus benjamina	01
Araucaria	01
Alamo	02
Yuca	01
Salso	04
Platano	01
Cipreste	02
Bergamoteira	01
PODA	
Jambolão	03
Figueira	01
Jacaranda	01
Tipuana	01
Corticeira	01
Ficus benjamina	01
TRANSPLANTE	
Palmeira	04

Supressão

Transplante


Poda

Destocamento

Grama

Figueira existente

Árvore existente

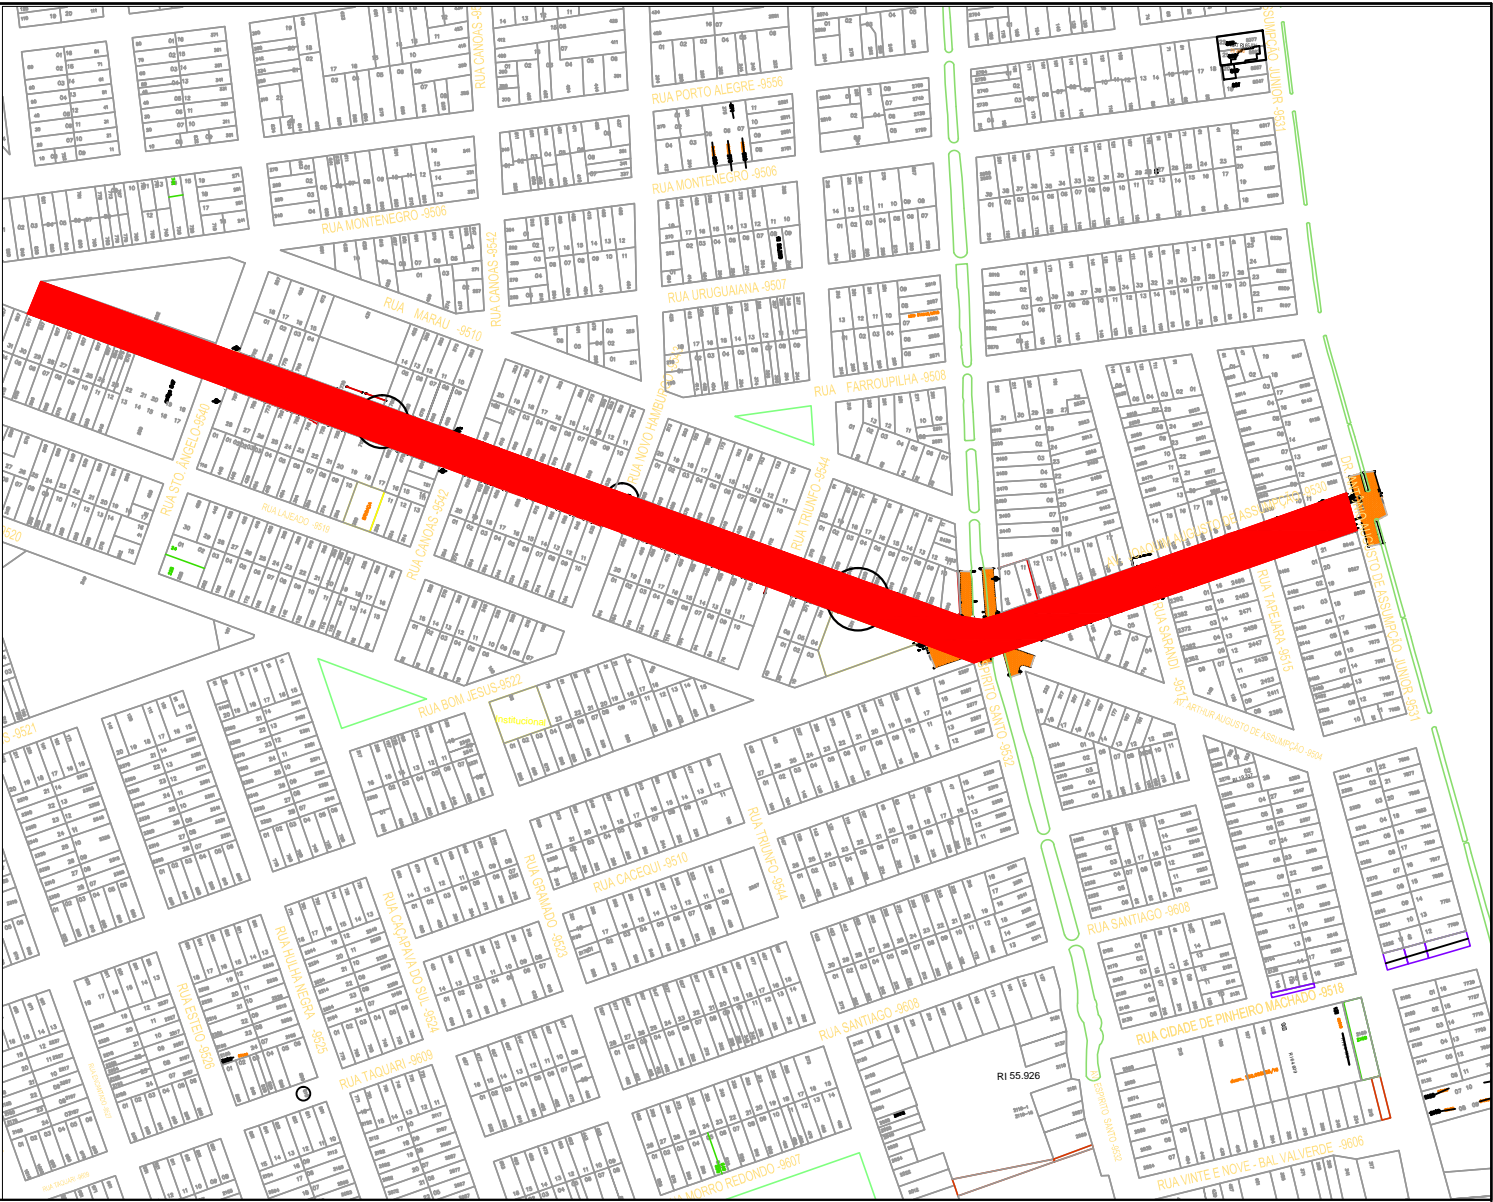

vamos
compartilhar
a cidade

PREFEITURA

PROJETO

Vias Laranjal

DIREITOS AUTORAIS RESERVADOS. PROIBIDA A REPRODUÇÃO TOTAL OU PARCIAL DESTA DESENHO SEM O EXPRESSO CONSENTIMENTO DO PROPRIETÁRIO

TÍTULO DO DESENHO

PLANTA DE PAISAGISMO - REMOÇÕES

IMPLANTAÇÃO GERAL

ESCALA: 1:2000

MUNICÍPIO

PELOTAS

ESTADO

RIO GRANDE DO SUL

LOGRADOURO

Av. Arthur Augusto Assunção

CÓDIGO DO DESENHO

PMP-LARANJAL-SIN-REV08

NÚMERO DA REVISÃO

00

DATA

Abr/2020

FRANCHA

01/04

EDUARDO MATHES

ENGENHEIRO CIVIL I CREARIS 149.738

Rua Mena Barreto, 752 - Pelotas/RS - CEP: 96085-000

Fone: (53) 33101350 - (53) 33101353

Email: seplog@pelotas.rs.gov.br

SECRETARIA DE PLANEJAMENTO E GESTÃO

Pelotas

prefeitura de
vamos compartilhar a cidade