



01 Trecho Av. Arthur Assunção

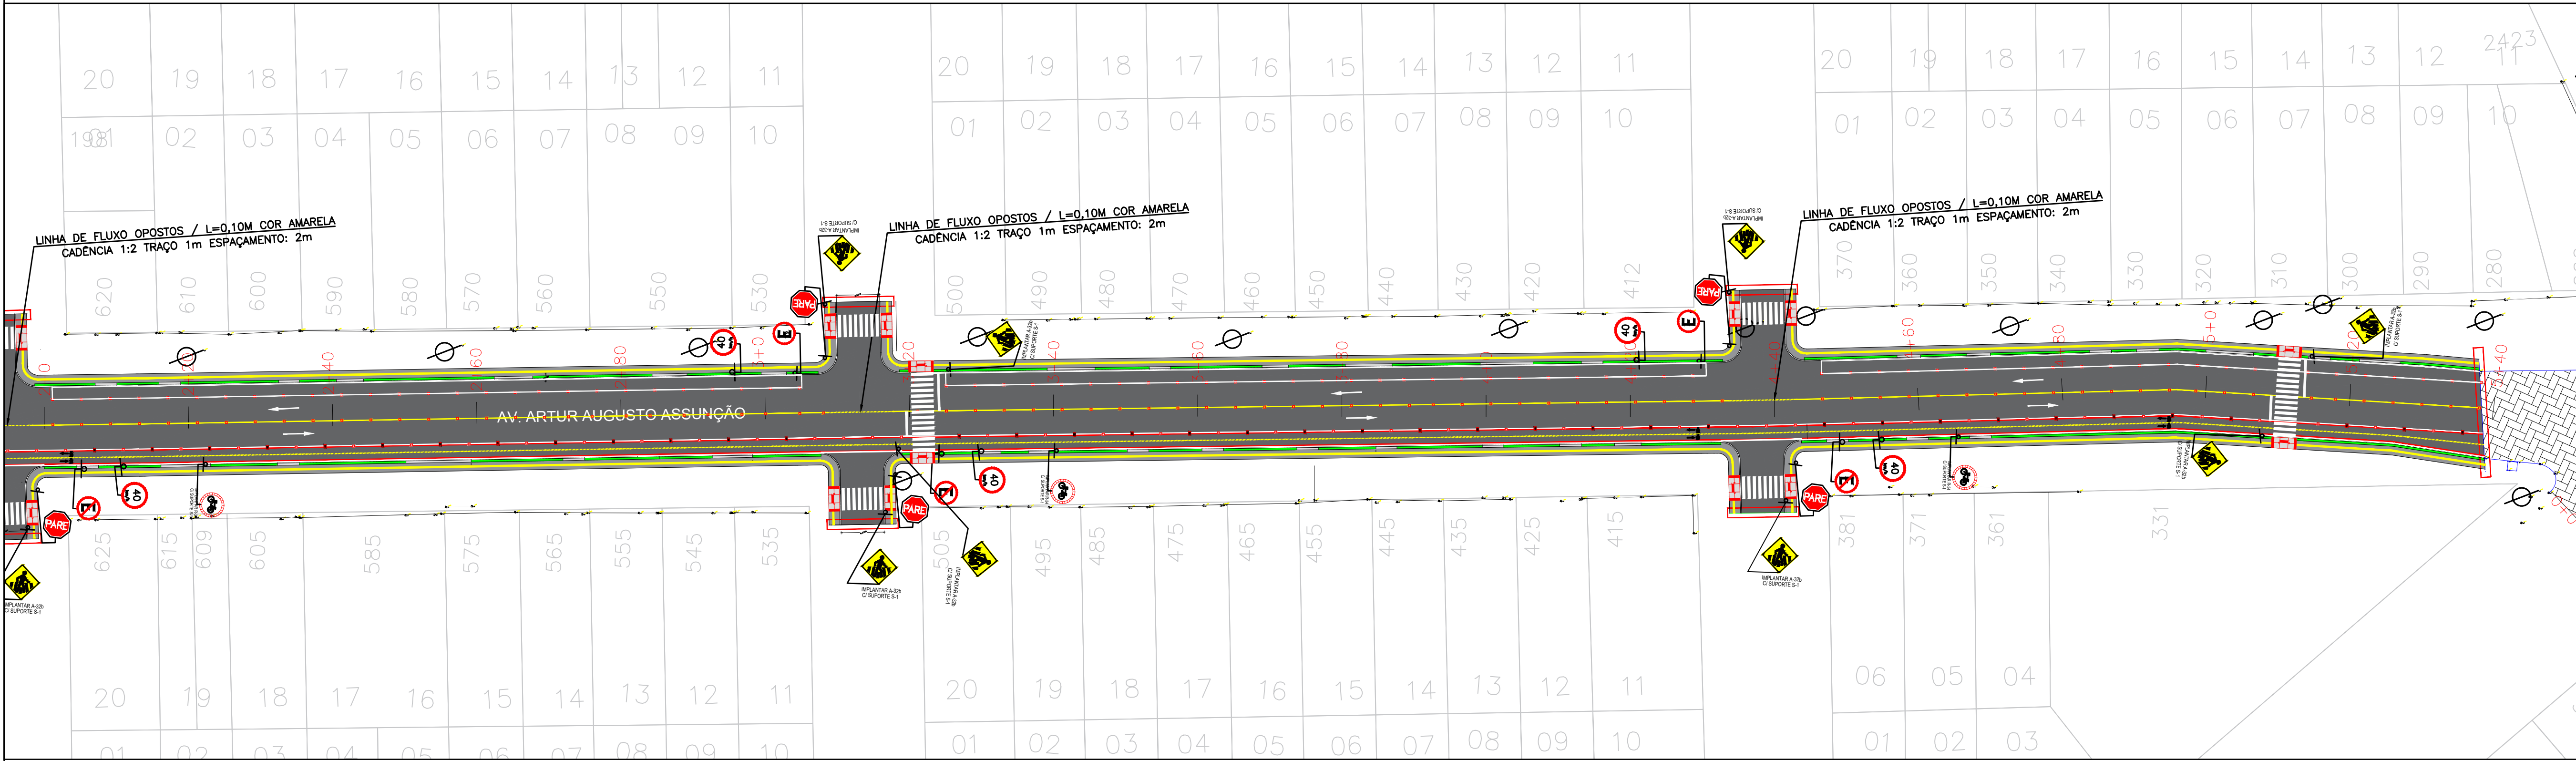

02 Trecho Av. Arthur Assunção

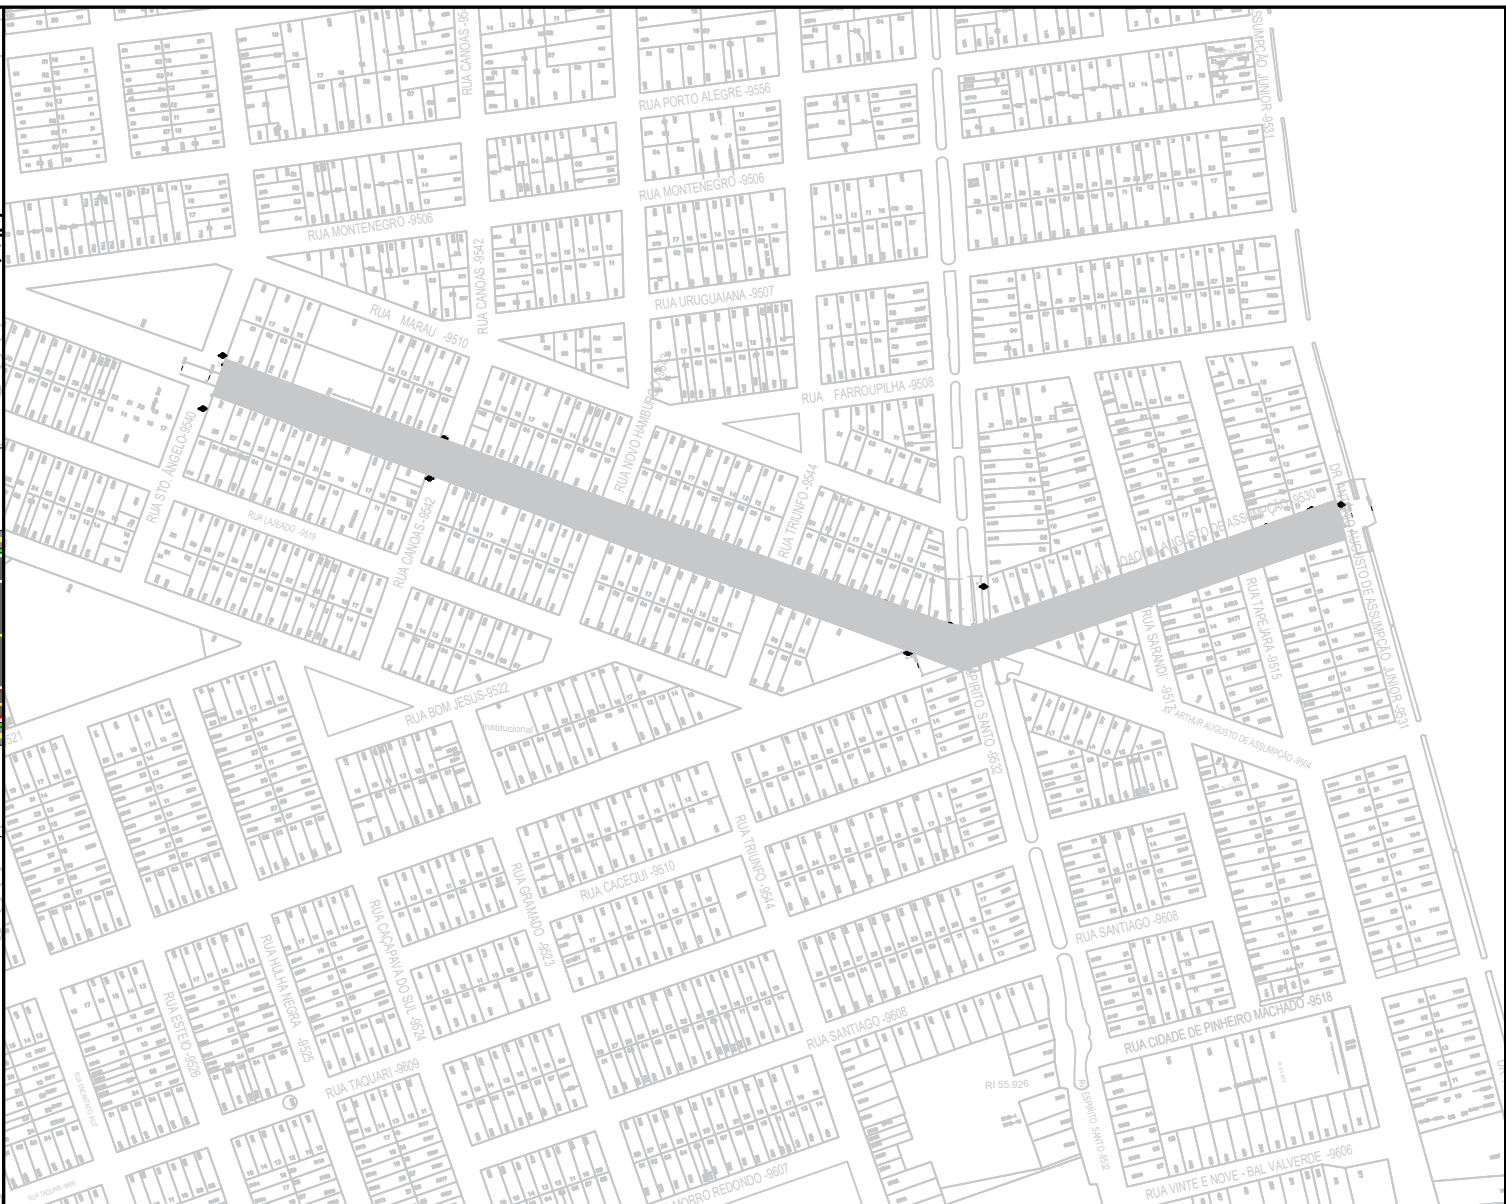

vamos  
compartilhar  
a cidade

**PREFEITURA**

PROJETO

**Vias Laranjal**

DIREITOS AUTORAIS RESERVADOS. PROIBIDA A REPRODUÇÃO TOTAL OU PARCIAL DESTA DESENHO SEM O EXPRESSO CONSENTIMENTO DO PROPRIETÁRIO

TÍTULO DO DESENHO

**SINALIZAÇÃO**

**IMPLANTAÇÃO GERAL**

ESCALA: 1:2000

MUNICÍPIO: PELOTAS ESTADO: RIO GRANDE DO SUL

LOGRADOURO: Av. Arthur Augusto Assunção

CÓDIGO DO DESENHO: PMP-LARANJAL-SIN-REV 2.0 NÚMERO DA REVISÃO: 00 DATA: Março/2020

PRANCHA: 01/04

EQUIPE TÉCNICA

EDUARDO MATHES  
ENGENHEIRO CIVIL / CREARS 149.738

Rua Mesa Barreto, 752 - Pelotas/RS - CEP: 96085-000  
Fone: (53) 33101350 - (53) 33101353  
Email: soplag@pelotas.rs.gov.br

SECRETARIA DE PLANEJAMENTO E GESTÃO

**Pelotas**  
prefeitura de  
vamos compartilhar a cidade