

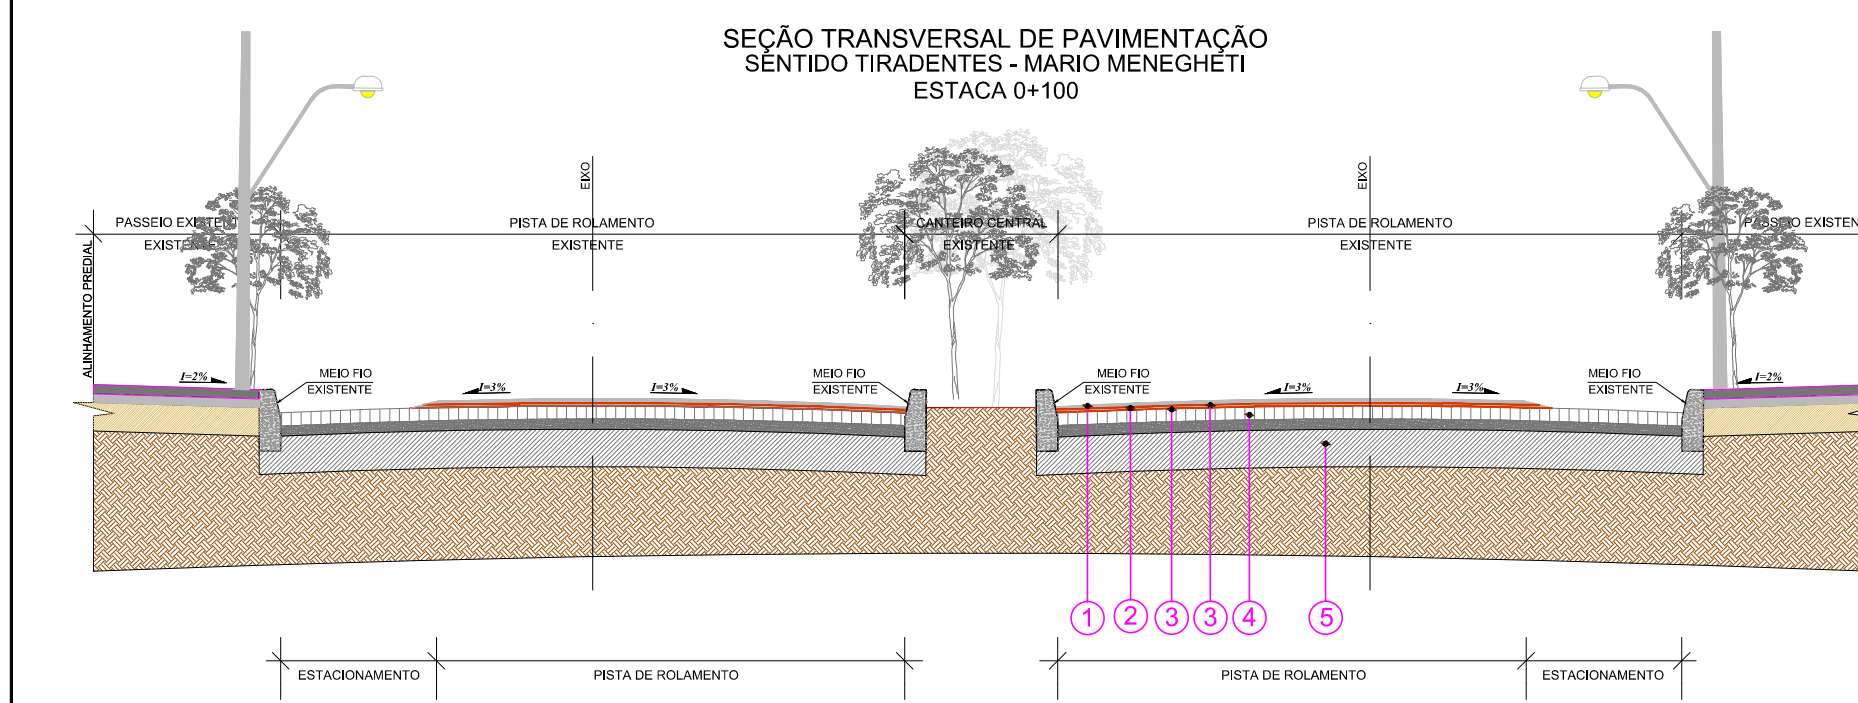
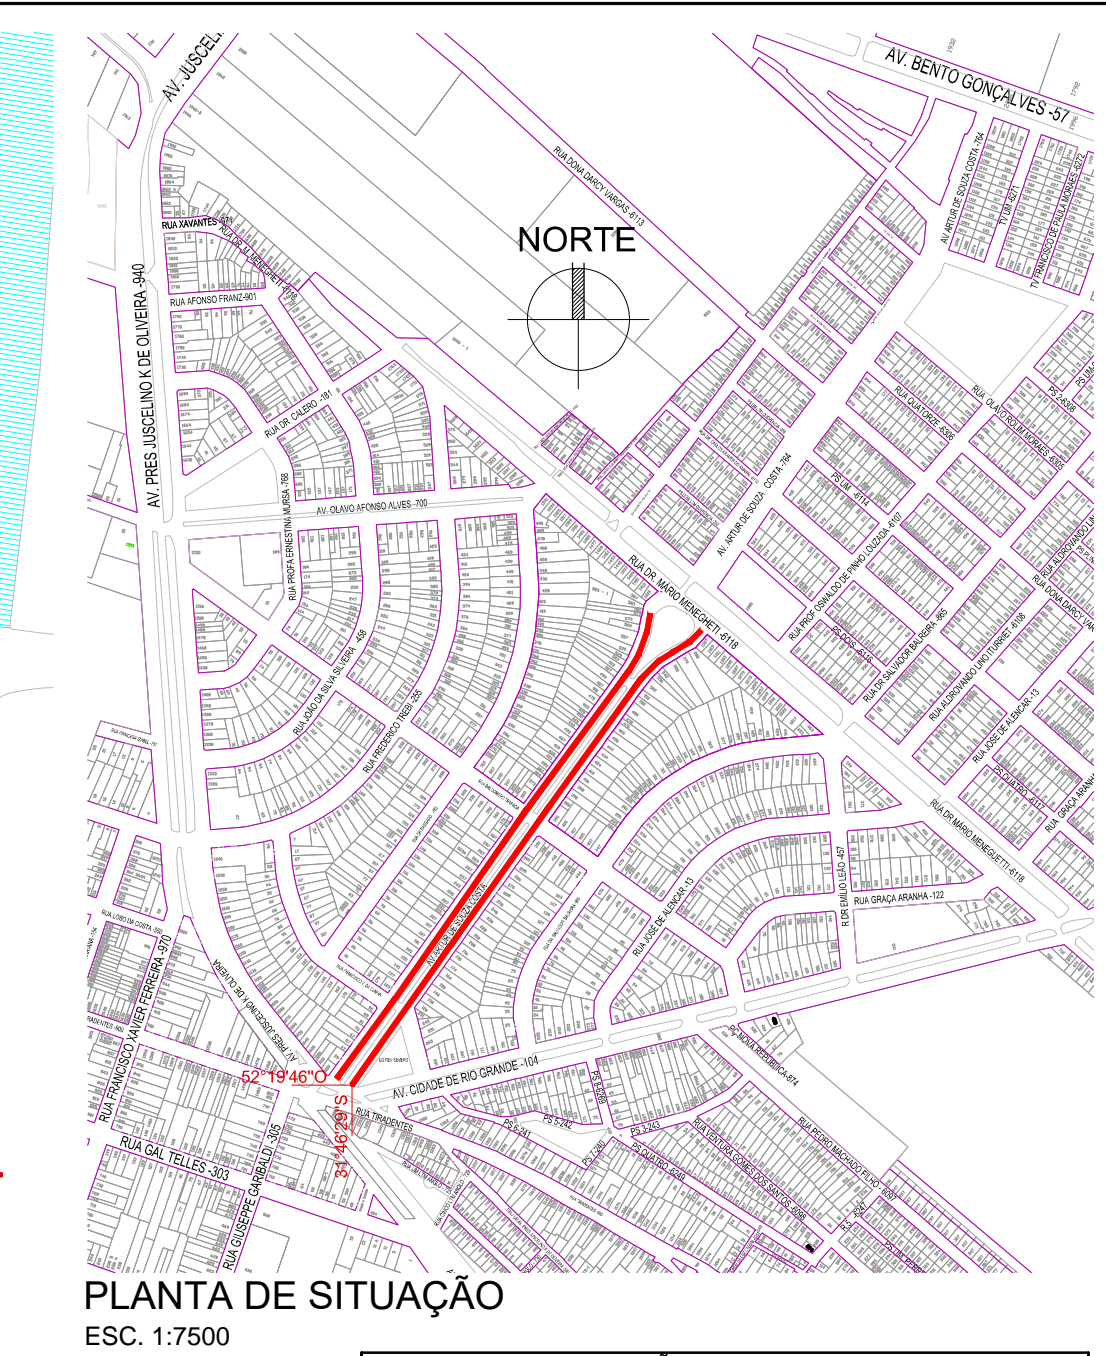
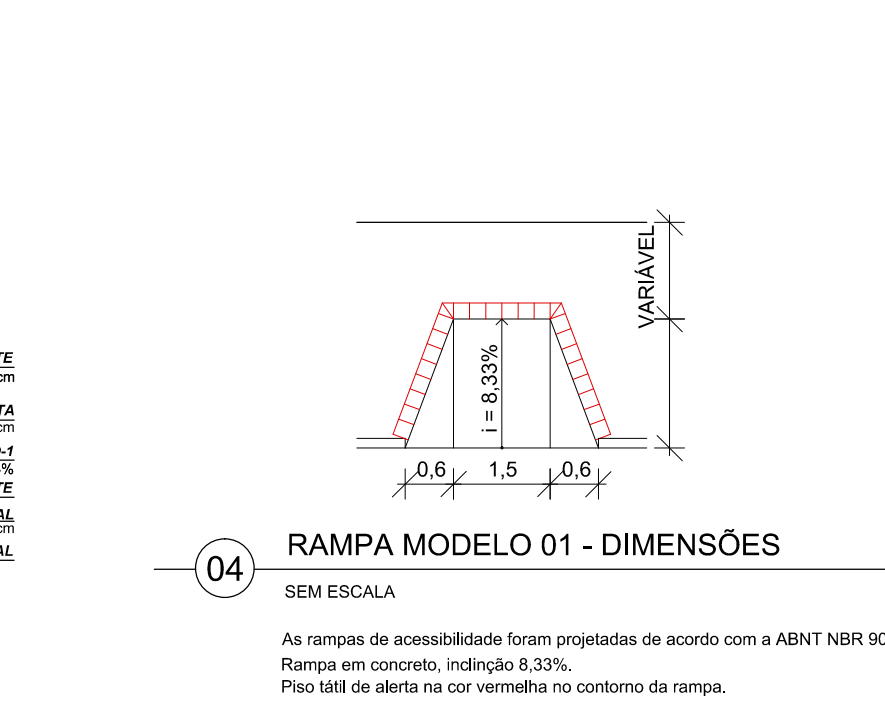
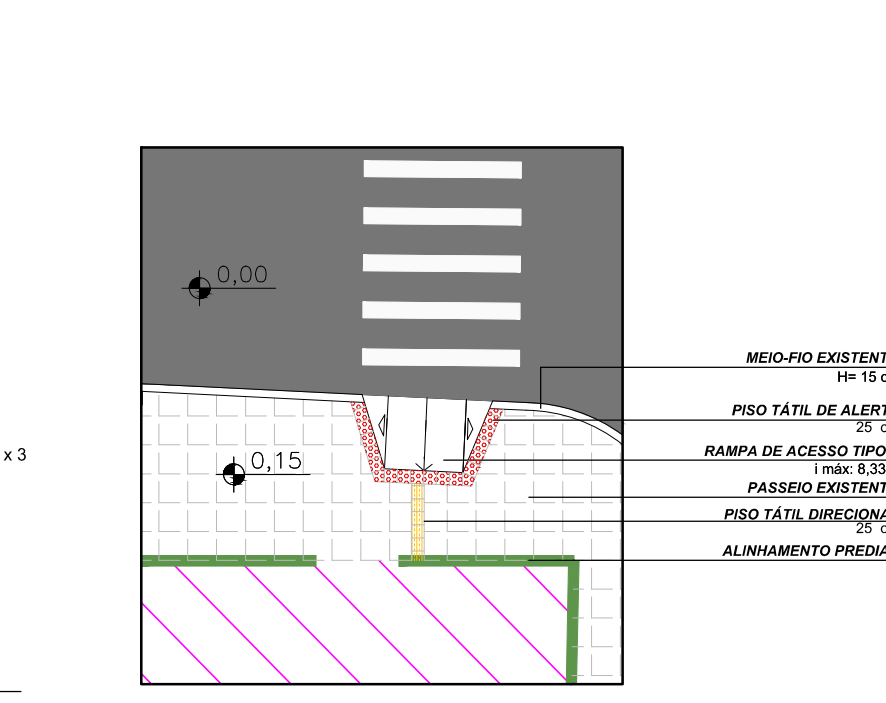


PLANTA BAIXA
ESC. 1:750

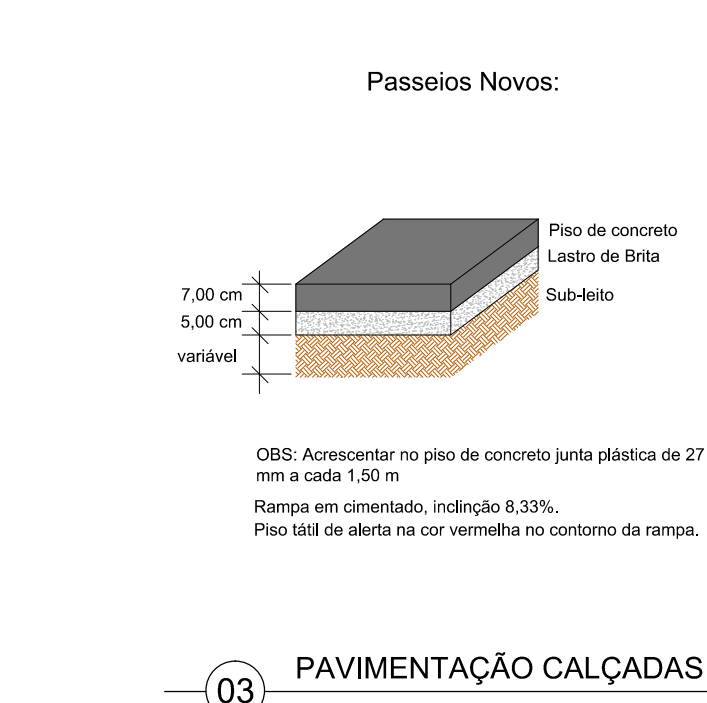

1. Capa de Rolamento em CBUQ esp.: 2cm
2. Camada de Regula (Binder) em CBUQ esp.: 3cm
3. Camada de Pintura de Ligação
4. Base existente - Pedra Irregular
5. Sub-leito existente

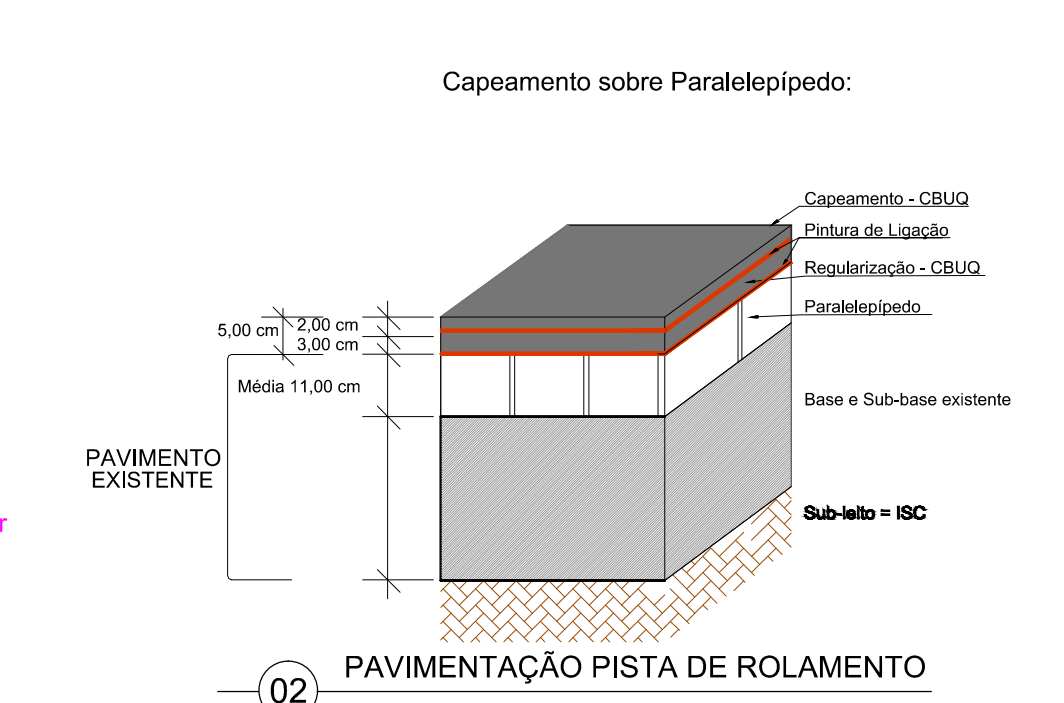

PLANTA DE SITUAÇÃO
ESC. 1:7500

CONVENÇÕES DO PROJETO	
	MEIO-FIO PROJETADO
	MEIO-FIO EXISTENTE
	ALINHAMENTO PREDIAL
	REBAIXO DE MEIO-FIO NOVO
	REMOÇÃO DE MEIO-FIO EXISTENTE
	REBAIXO DE MEIO-FIO EXISTENTE
	PAVIMENTAÇÃO EM CBUQ EXISTENTE
	PAVIMENTAÇÃO EM CBUQ PROPOSTO - SOBRE PEDRA
	ÁREA GRAMADA EXISTENTE
	ÁREA GRAMADA PROPOSTA
	ÁREA DE REGULARIZAÇÃO DA PEDRA IRREGULAR
	PAVIMENTAÇÃO EM CONCRETO PARA PASSEIO
	RAMPA DE ACESSIBILIDADE PROPOSTA TIPO 1
	RAMPAS DE VEÍCULOS - EXISTENTES
	POSTE EXISTENTE
	FLUXO PRINCIPAL
	ÁRVORES EXISTENTES A MANTER
	BOCA DE LOBO - existente
	VALA - existente

PREFEITURA

PAVIMENTAÇÃO AV. ARTUR DE SOUZA COSTA

DIREITOS AUTORAIS RESERVADOS. PROIBIDA A REPRODUÇÃO TOTAL DO PARCIAL DESTE DESENHO SEM O EXPRESSO CONSENTIMENTO DO PROPRIETÁRIO

PROJETO DE PAVIMENTAÇÃO

PLANTA BAIXA - SITUAÇÃO - DETALHES

AV. ARTUR DE SOUZA COSTA TRECHO ENTRE RUA TIRADENTES E RUA MÁRIO MENEGHETI

ESCALA: INDICADA

MUNICÍPIO: **PELOTAS** ESTADO: **RIO GRANDE DO SUL**

CÓDIGO DO DESENHO: **ASC-PAV-00** NÚMERO DA REVISÃO: **00** DATA: **10/03/2020**

EQUIPE TÉCNICA

ARQ. ELISE LOPES DUTRA
ARQUITETA E URBANISTA | CAU A 46844-4

MIRELA DE FÁRIA MIRANDA
ENGENHEIRA CIVIL | CREA RS146401

Rua Menna Barreto, 752 - Pelotas/RS
Fone: (51) 33101350 - (51) 33101353
Email: seplag@pelotas.rs.gov.br

SECRETARIA DE PLANEJAMENTO E GESTÃO **Pelotas**