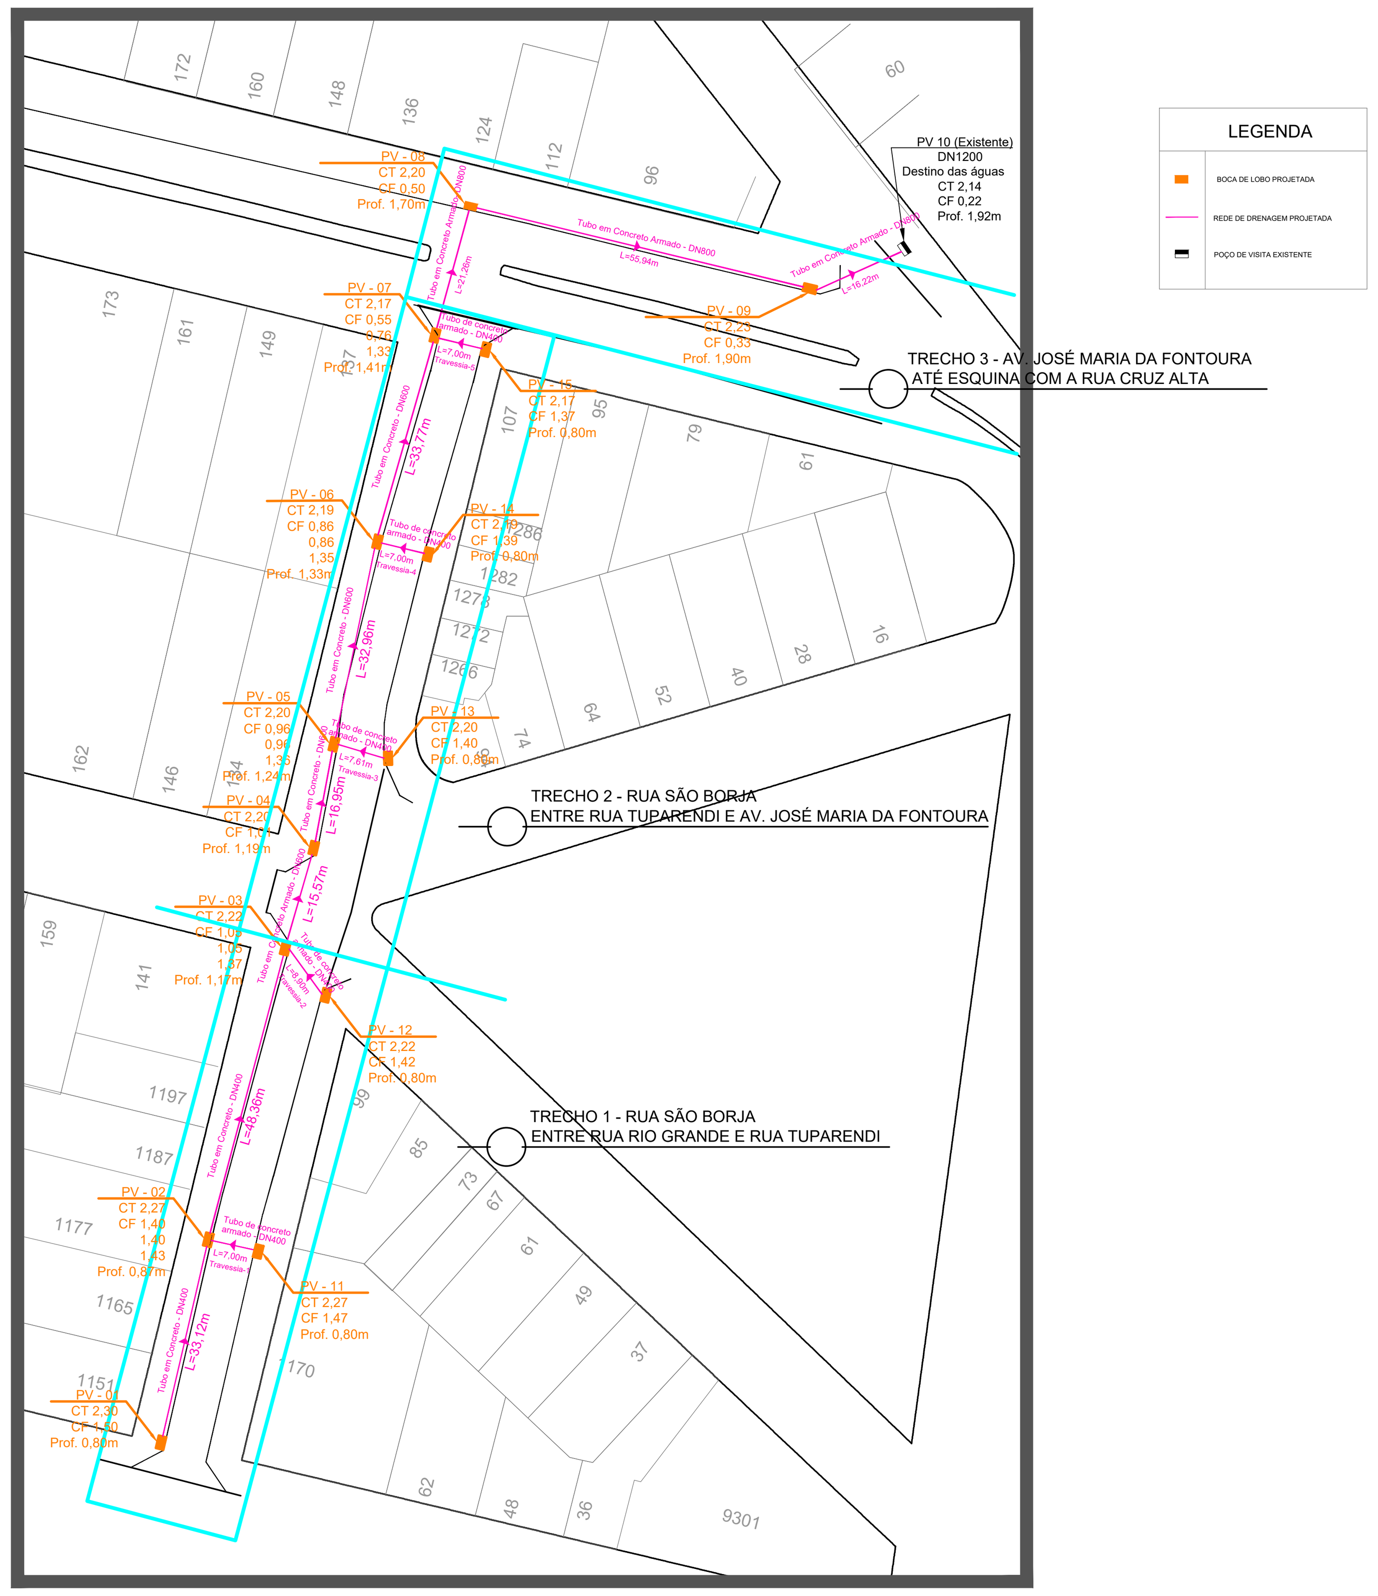

1 PLANTA BAIXA
ESC: 1/1000

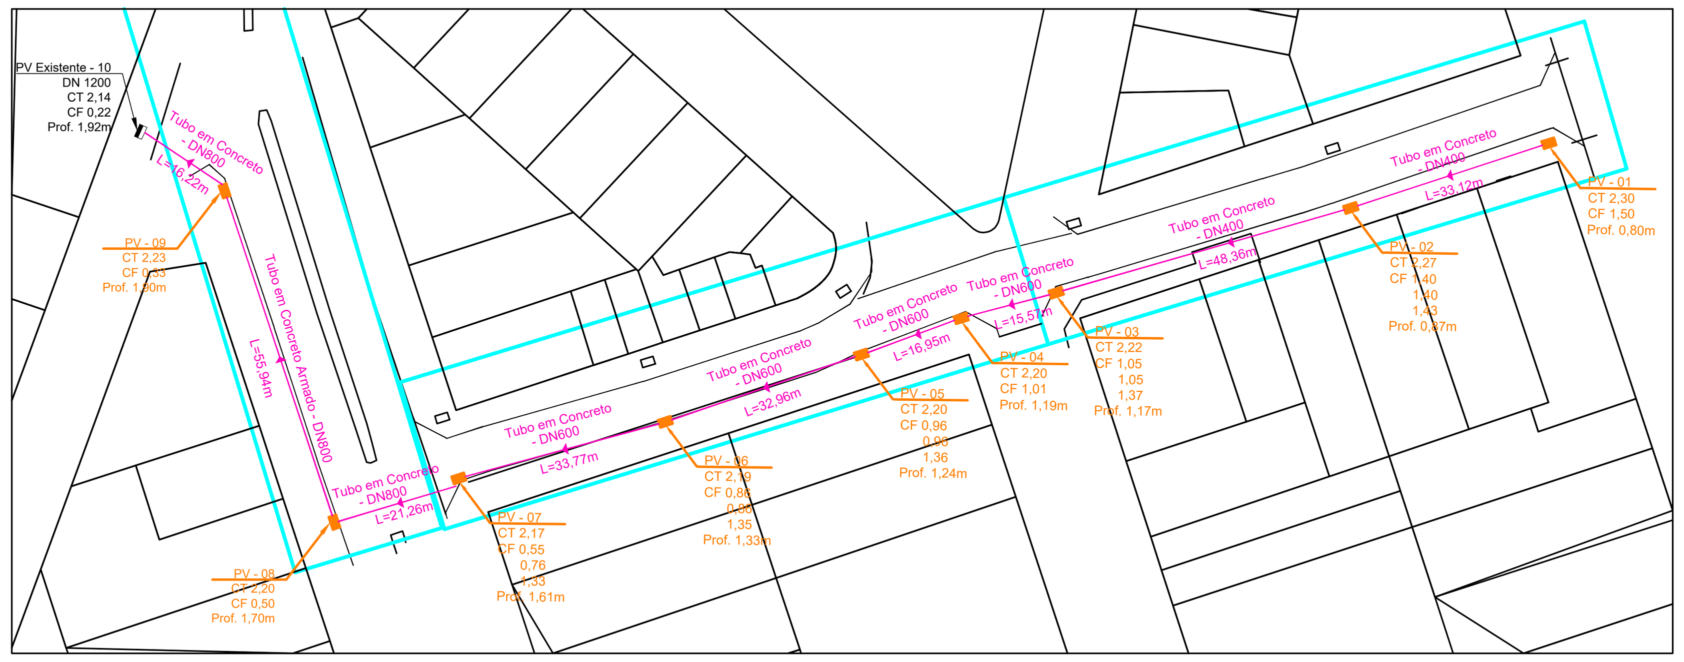

Trecho	Diâmetro	Declividade	Extensão (m)
10–9	Ø800	i=0,003m/m	16,22
9–8	Ø800	i=0,003m/m	55,94
8–7	Ø800	i=0,003m/m	21,26
7–6	Ø600	i=0,003m/m	33,77
6–5	Ø600	i=0,003m/m	32,96
5–4	Ø600	i=0,003m/m	16,95
4–3	Ø600	i=0,003m/m	15,57
3–2	Ø400	i=0,003m/m	48,36
2–1	Ø400	i=0,003m/m	33,12

PV	EXTENSAO SIMPLES E ACUMULADA (m)	RUA / LOCACAO / PAVIMENTO	PROFUNDIDADE DO COLETOR (m)	COTA DA GERATRIZ INFERIOR INTERNA DO COLETOR (m)	COTA DO TERRENO (m)
10	0,00		1,92	0,28	2,14
9	16,22		1,90	0,33 (0,33)	2,23 2,22
–					2,21
–					2,21
8	72,16		1,70	0,50 (0,50)	2,20
–					2,19
7	93,42		1,61	0,55 (0,76) (1,33)	2,17 2,17
–					2,18
6	127,20		1,33	0,86 (0,86) (1,35)	2,19
–					2,19
5	160,15		1,24	0,96 (0,96) (1,36)	2,20
4	177,10		1,19	1,01	2,20 2,21
3	192,67		1,17	1,05 (1,42) (1,42)	2,22 2,22
–					2,25
2	241,03		0,87	1,40 (1,40) (1,43)	2,27 2,27
–					2,29
1	274,15		0,80	1,50	2,30

2 PERFIS REDES PROJETADAS - RUA SÃO BORJA
ESC: 1/1000

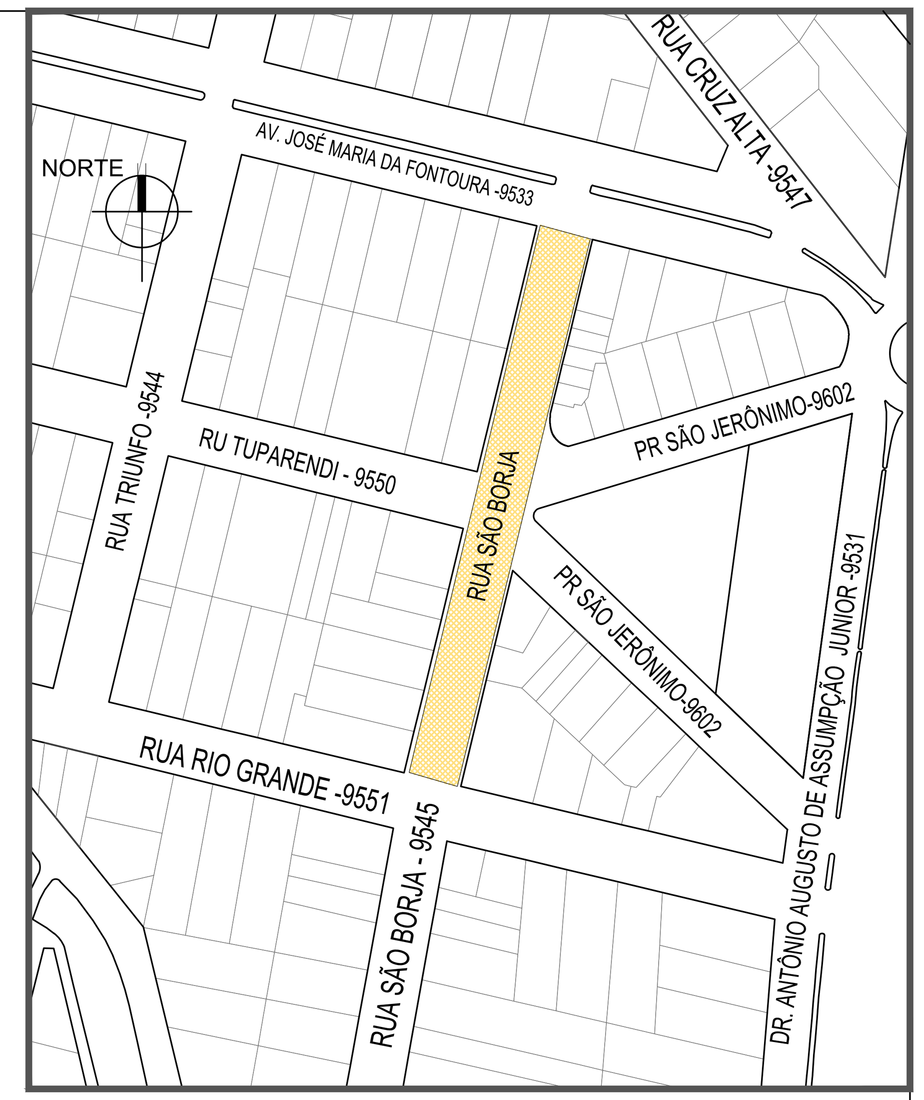

03 | PLANTA DE SITUAÇÃO
SEM ESCALA

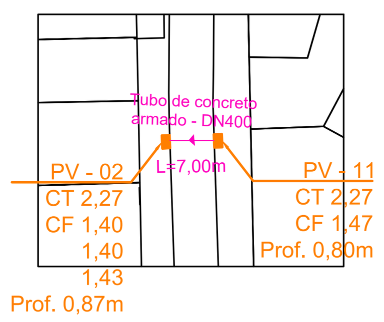

Ø400 — i=0,005m/m

	PV 02	PV 11
EXTENSAO SIMPLES E ACUMULADA (m)	0,00	7,00 (7,00)
RUA / LOCACAO / PAVIMENTO		
PROFUNDIDADE DO COLETOR (m)	0,87	0,80
COTA DA GERATRIZ INFERIOR INTERNA DO COLETOR (m)	1,40	(1,40) (1,43) 1,47
COTA DO TERRENO (m)	2,27	2,27

TRAVESSIA 01

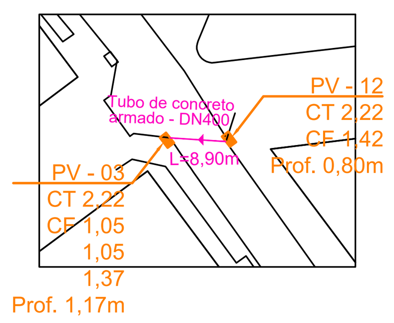

Ø400 — i=0,005m/m

	PV 03	PV 12
EXTENSAO SIMPLES E ACUMULADA (m)	0,00	8,90 (8,90)
RUA / LOCACAO / PAVIMENTO		
PROFUNDIDADE DO COLETOR (m)	1,17	0,80
COTA DA GERATRIZ INFERIOR INTERNA DO COLETOR (m)	1,05	(1,05) (1,37) 1,42
COTA DO TERRENO (m)	2,22	2,22

TRAVESSIA 02

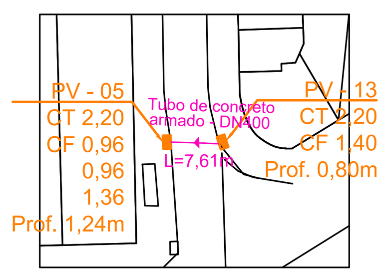

Ø400 — i=0,0005m/m

	PV 05	PV 13
EXTENSAO SIMPLES E ACUMULADA (m)	0,00	7,61 (7,61)
RUA / LOCACAO / PAVIMENTO		
PROFUNDIDADE DO COLETOR (m)	1,24	0,80
COTA DA GERATRIZ INFERIOR INTERNA DO COLETOR (m)	0,96	(0,96) (1,36) 1,40
COTA DO TERRENO (m)	2,20	2,20

TRAVESSIA 03

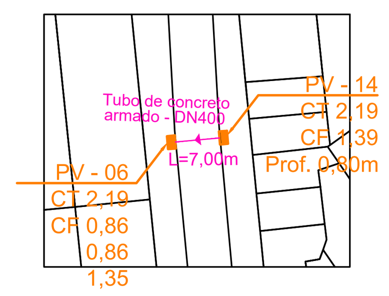

Ø400 — i=0,0005m/m

	PV 06	PV 14
EXTENSAO SIMPLES E ACUMULADA (m)	0,00	7,00 (7,00)
RUA / LOCACAO / PAVIMENTO		
PROFUNDIDADE DO COLETOR (m)	1,33	0,80
COTA DA GERATRIZ INFERIOR INTERNA DO COLETOR (m)	0,86	(0,86 (1,35 1,39
COTA DO TERRENO (m)	2,19	2,19

TRAVESSIA 04

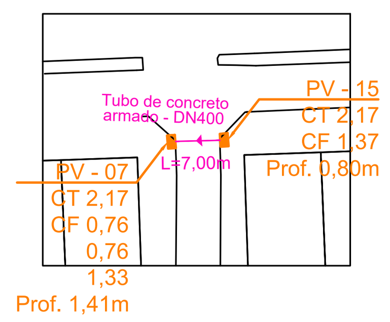

Ø400 — i=0,0005m/m

	PV 07	PV 15
EXTENSAO SIMPLES E ACUMULADA (m)	0,00	7,00 (7,00)
RUA / LOCACAO / PAVIMENTO		
PROFUNDIDADE DO COLETOR (m)	1,41	0,80
COTA DA GERATRIZ INFERIOR INTERNA DO COLETOR (m)	0,76	(0,76) (1,33) 1,37
COTA DO TERRENO (m)	2,17	2,17

TRAVESSIA 05

4 REDES PROJETADAS - TRAVESSIAS
ESC: 1/1000

vamos compartilhar a cidade

PREFEITURA

PROJETO DE PAVIMENTAÇÃO EM BLOCOS INTERTRAVADOS RUA SÃO BORJA

DIREITOS AUTORAIS RESERVADOS. PROIBIDA A REPRODUÇÃO TOTAL OU PARCIAL DESTE DESENHO SEM O EXPRESSO CONSENTIMENTO DO PROPRIETÁRIO

TÍTULO DO DESENHO
PROJETO DE DRENAGEM

PROJETO DE DRENAGEM, DETALHES, PERFIS E SITUAÇÃO
ESCALA: INDICADA

PRANCHA: 01/03

MUNICÍPIO: **PELOTAS**
ESTADO: **RIO GRANDE DO SUL**
LOGRADOURO: **RUA SÃO BORJA**
CÓDIGO DO DESENHO:
NÚMERO DA REVISÃO: **01**
DATA: **20/03/2020**

EQUIPE TÉCNICA
ALEXANDRE S. VERGARA
ARQUITETO E URBANISTA | CAU A39209-0
PATRÍCIA WALTZER DA SILVA
ENGENHEIRA CIVIL | CREA/RS 139996

Rua Mena Barreto, 752 - Pelotas/RS
Fone: (53) 33101350 - (53) 33101353
Email: seplag@pelotas.rs.gov.br

SECRETARIA DE PLANEJAMENTO E GESTÃO
prefeitura de Pelotas
vamos compartilhar a cidade