


TRECHO 1 - RUA SÃO BORJA,
ENTRE RUA RIO GRANDE E RUA TUPARENDI


1 ESC: 1/200

TRECHO 2 - RUA SÃO BORJA,
ENTRE RUA TUPARENDI E AV. JOSÉ MARIA DA FONTOURA


1 ESC: 1/200

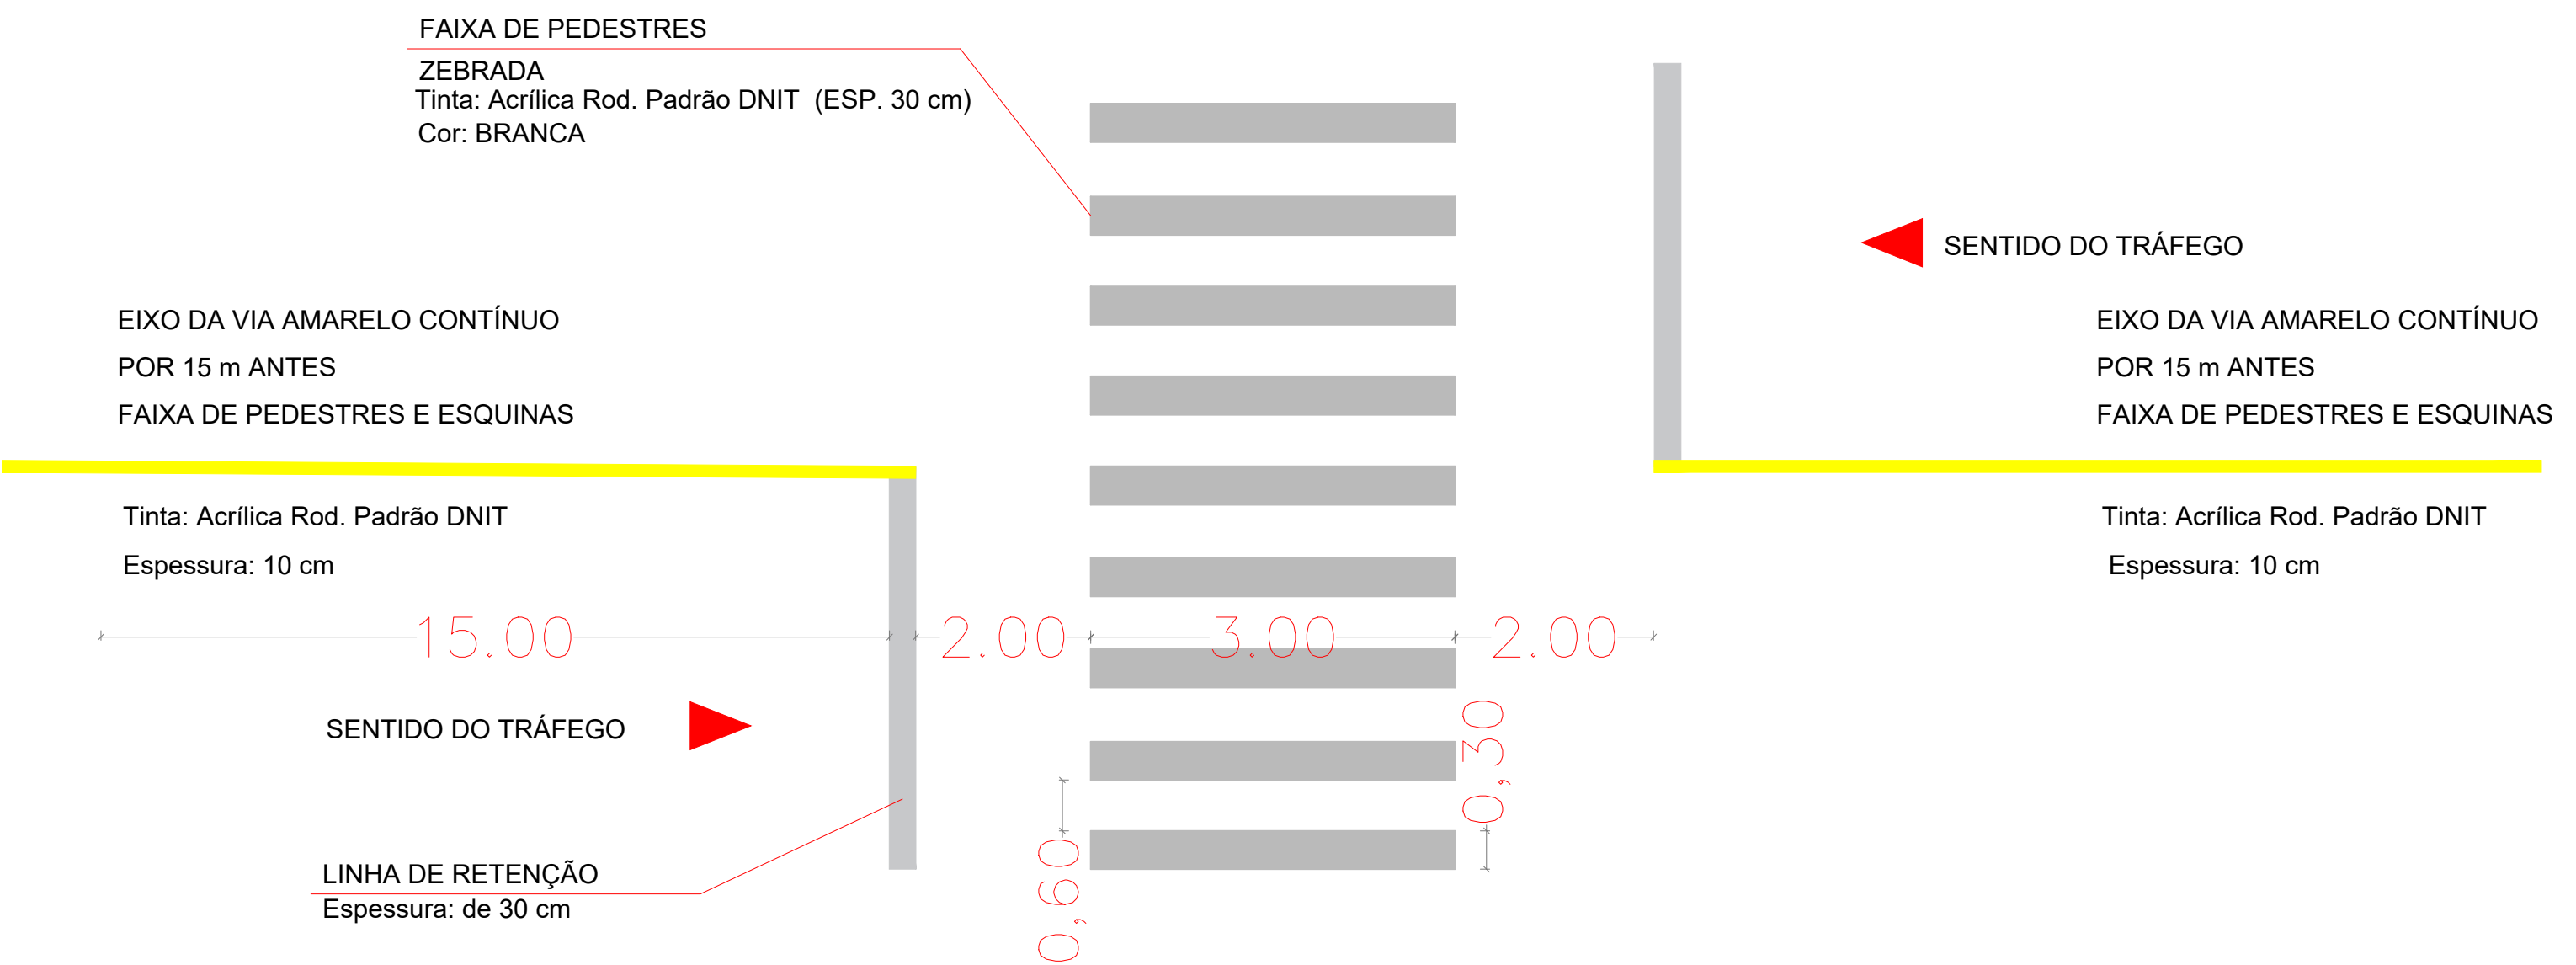

3 SINALIZAÇÃO HORIZONTAL
FAIXA DE PEDESTRES
SEM ESCALA

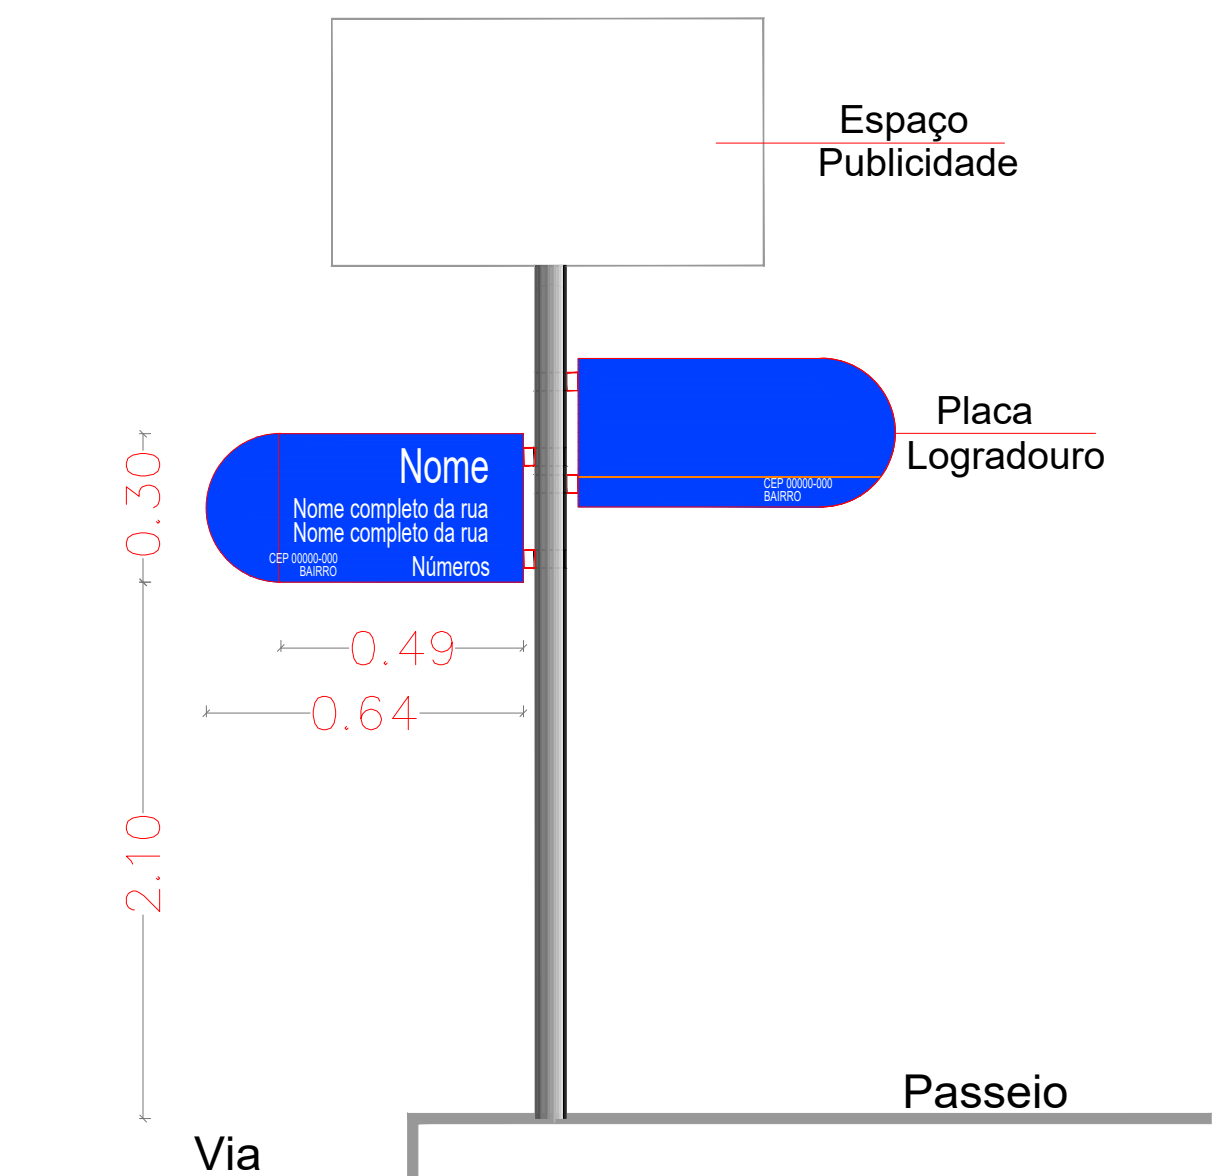


A INSTALAÇÃO DAS PLACAS DE LOGRADOURO
ESTÃO A CARGO DA SGCMU.

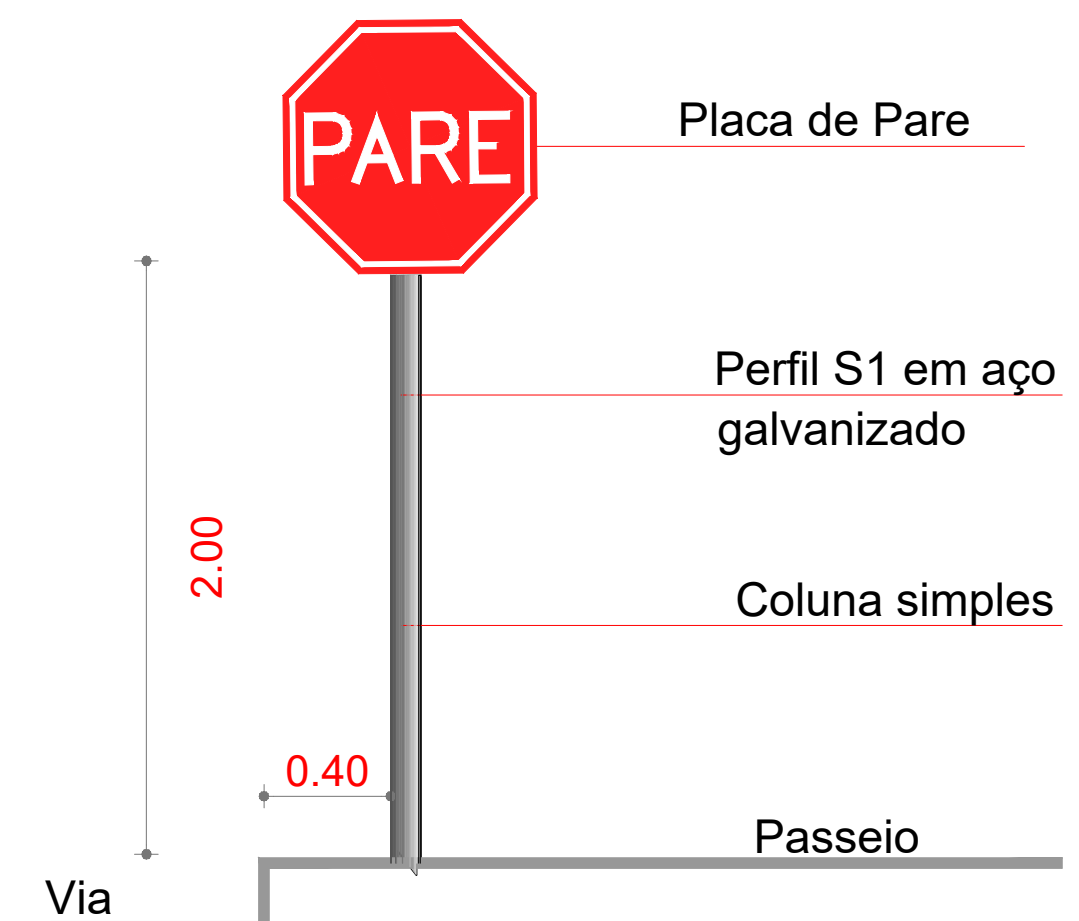

4 SINALIZAÇÃO VERTICAL
SEM ESCALA

PARADA OBRIGATÓRIA	PONTO DE CARGA ÔNIBUS	TRAVESSIA DE PEDESTRES
4 UN.	2 UN.	4 UN.
DIMENSÕES	DIMENSÕES	DIMENSÕES
L: 0.25	0.50 X 0.60	L: 0.45
SUPORTE S1	SUPORTE S1	SUPORTE S1
4 UN.	2 UN.	4 UN.

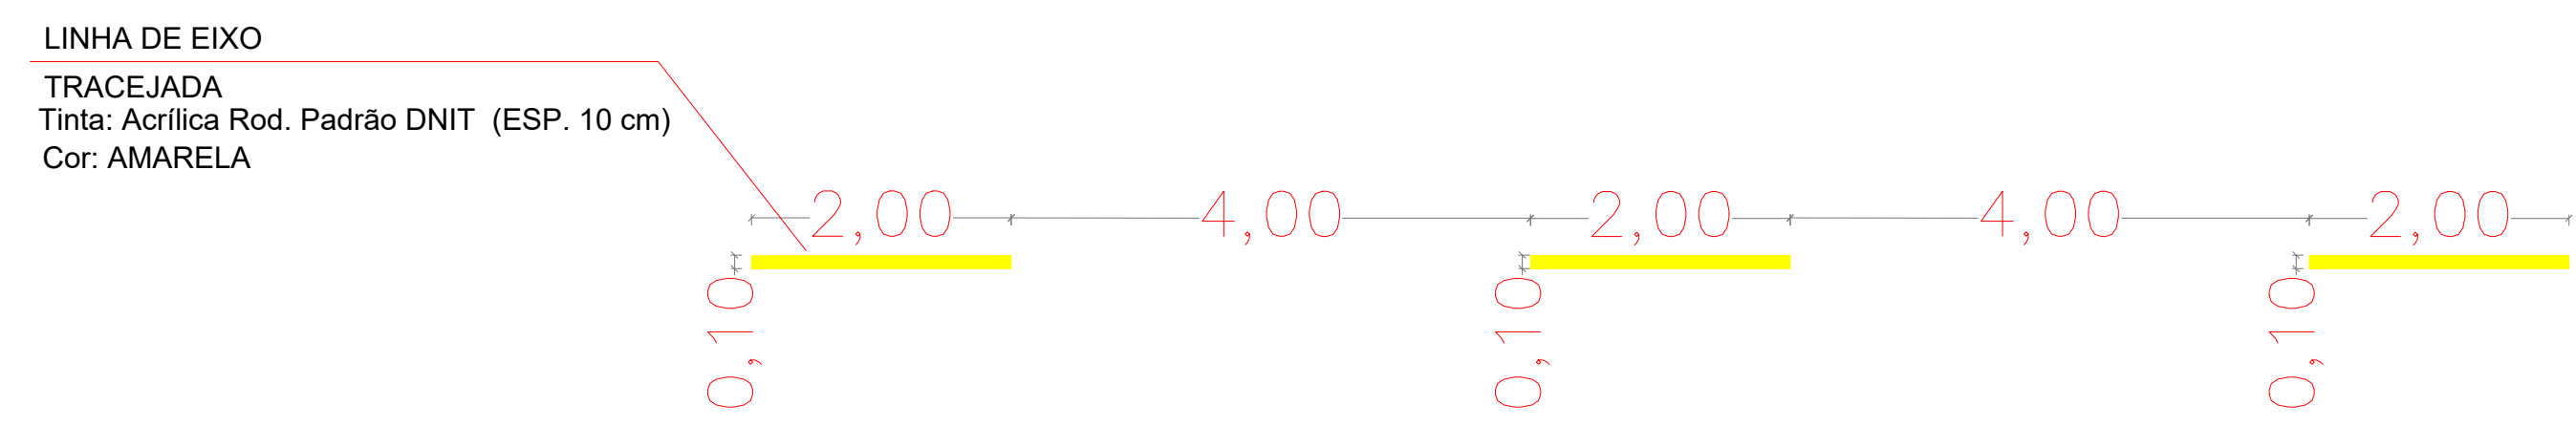

5 SINALIZAÇÃO HORIZONTAL
PINTURA DE EIXO DA FAIXA
DE ROLAMENTO
SEM ESCALA

SINALIZAÇÃO HORIZONTAL - À IMPLANTAR

1. PINTURA COM TINTA RETROFLETIVA A BASE DE RESINA ACRÍLICA AMARELA (FAIXA CONTÍNUA EIXO)	7.93 M²
2. PINTURA COM TINTA RETROFLETIVA A BASE DE RESINA ACRÍLICA AMARELA (FAIXA TRACEJADA EIXO)	3.41 M²
3. PINTURA COM TINTA RETROFLETIVA A BASE DE RESINA ACRÍLICA BRANCA (TRAVESSIA DE PEDESTRES)	14.40 M²
4. PINTURA COM TINTA RETROFLETIVA A BASE DE RESINA ACRÍLICA BRANCA (LINHAS DE RETENÇÃO)	4.20 M²

SINALIZAÇÃO VERTICAL - À IMPLANTAR

1. PLACA DE PARADA OBRIGATÓRIA (4 UNIDADES)	1.20 M²
2. PLACA DE PONTO DE CARGA DE ÔNIBUS (2 UNIDADES)	0.60 M²
3. PLACA DE TRAVESSIA DE PEDESTRES (4 UNIDADES)	0.80 M²
4. SUPORTE PARA PLACAS S1	10 UNID.

OBSERVAÇÕES IMPORTANTES:

- 1 - A PINTURA DE SINALIZAÇÃO DE EIXO DA FAIXA DE ROLAMENTO DEVERÁ SER CONTÍNUA NOS TRECHOS DE 15 METROS QUE ANTECEDEREM AS ESQUINAS E A TRAVESSIA DE PEDESTRES;
- 2 - NOS DEMAIS TRECHOS, A PINTURA DE EIXO DA FAIXA DE ROLAMENTO DEVERÁ SER TRACEJADA, COM CADÊNCIA DE 1:2, CONFORME INDICAÇÃO;
- 3 - O FORNECIMENTO E INSTALAÇÃO DAS PLACAS DE LOGRADOURO ESTÃO A CARGO DA SGCMU.

2 PLANTA DE SITUAÇÃO
TRECHO A SER PAVIMENTADO

vamos compartilhar a cidade

PREFEITURA

PROJETO DE PAVIMENTAÇÃO EM BLOCOS INTERTRAVADOS RUA SÃO BORJA

PROJETO DE SINALIZAÇÃO

PROJETO DE SINALIZAÇÃO HORIZONTAL E VERTICAL

ESCALA: INDICADA

02/05

PELOTAS

RUA SÃO BORJA

01

22/04/2020

ECURTE TÉCNICA

ALVARO DE CARVALHO

ARQUITETO E PROJETISTA (CRA 000000)

PATRICIA ALVES DA SILVA

ENGENHEIRA CIVIL (CREA 000000)

Rua Manoel Barreto, 151 - JARDIM SÃO JOSÉ

CEP: 75.000-000

Fone: (61) 3511-1100 - (61) 3511-1101

E-mail: seg@pelotas.gov.br

SECRETARIA DE PLANEJAMENTO E GESTÃO

Pelotas