



V201

ESC 1:50

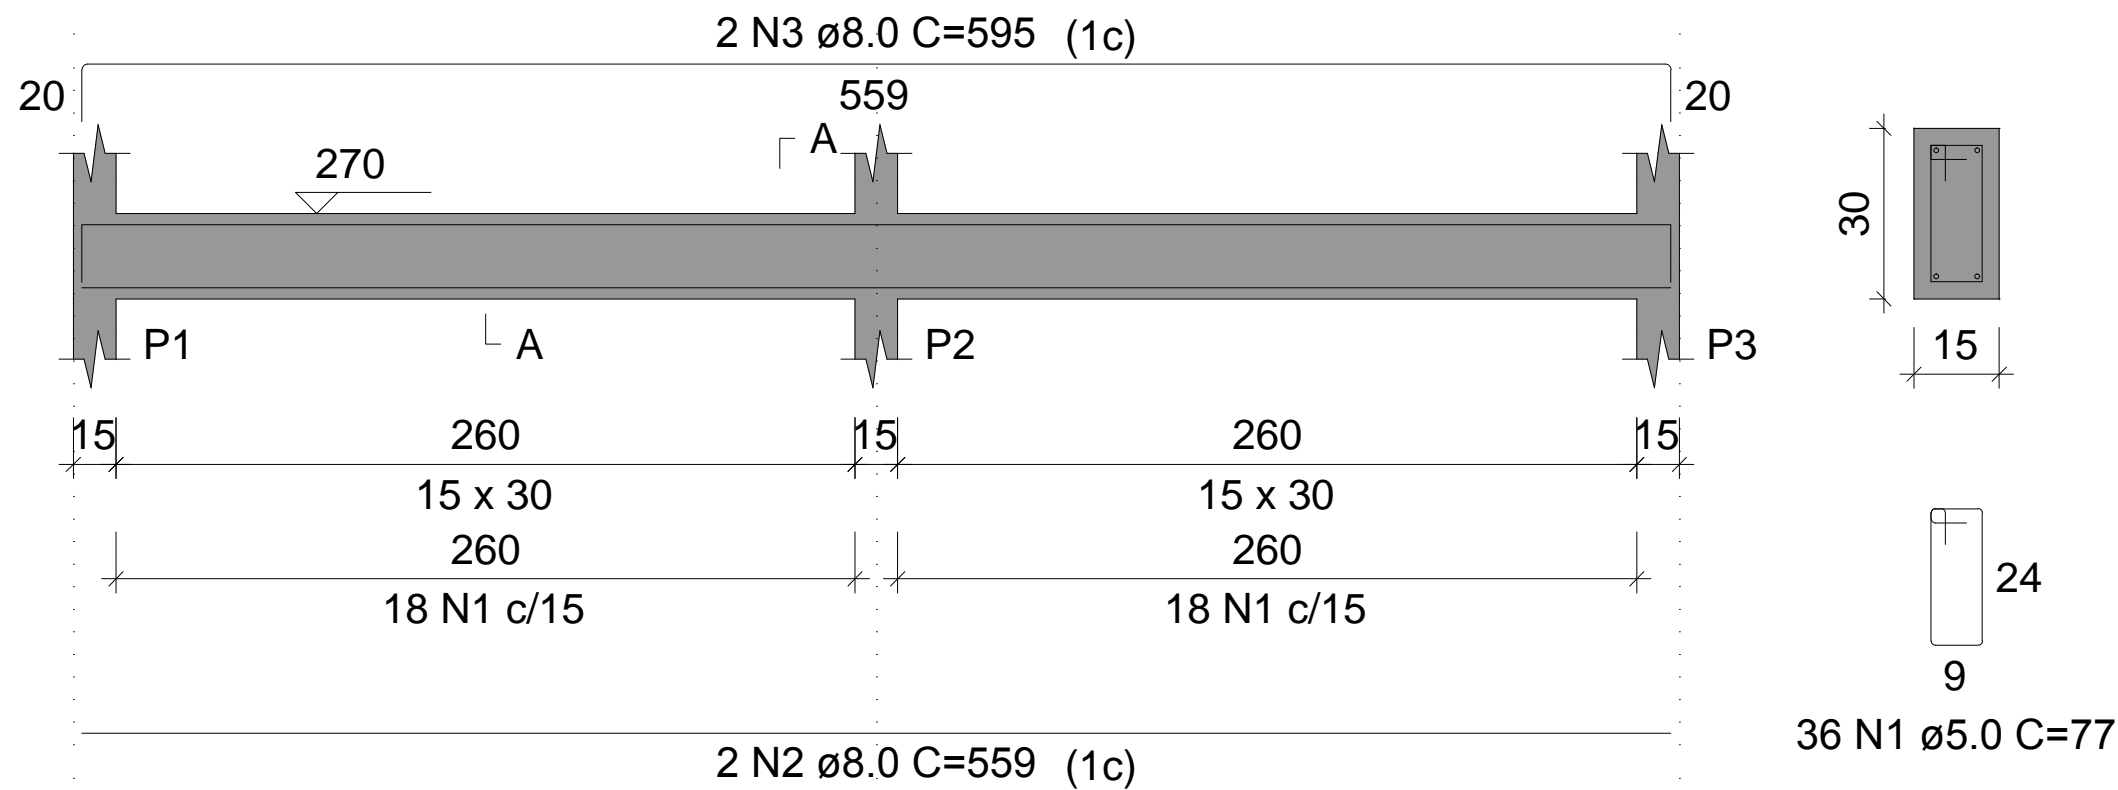


V202

ESC 1:50

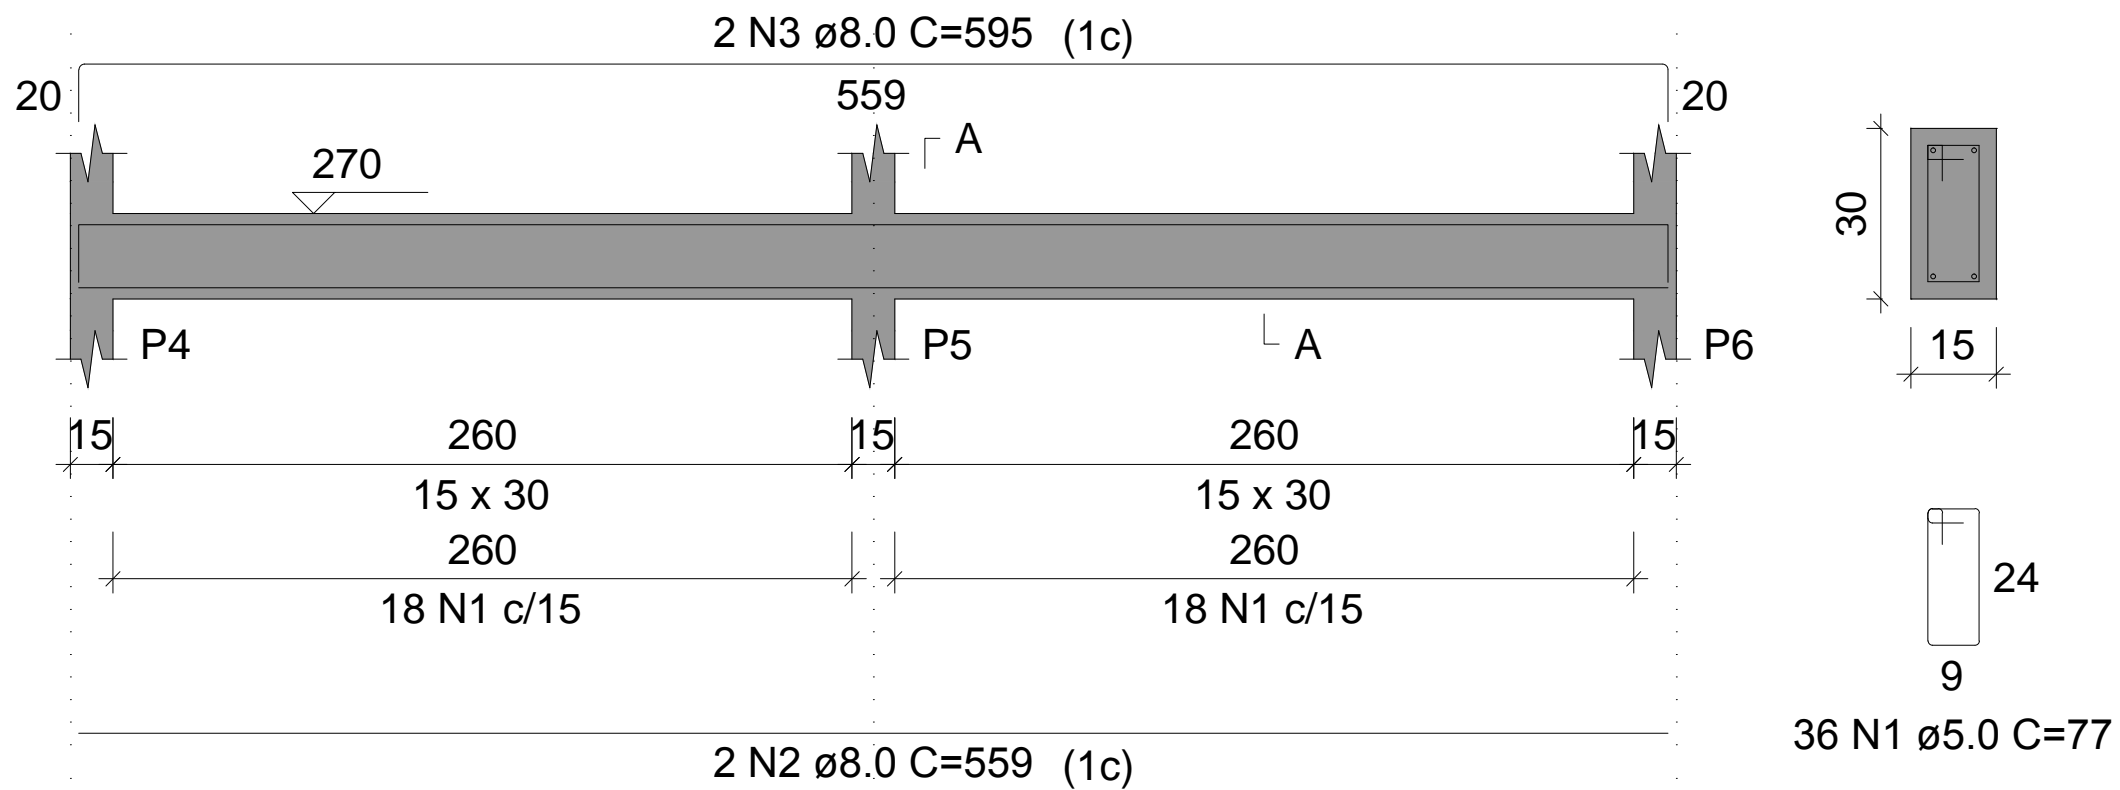


V203

ESC 1:50

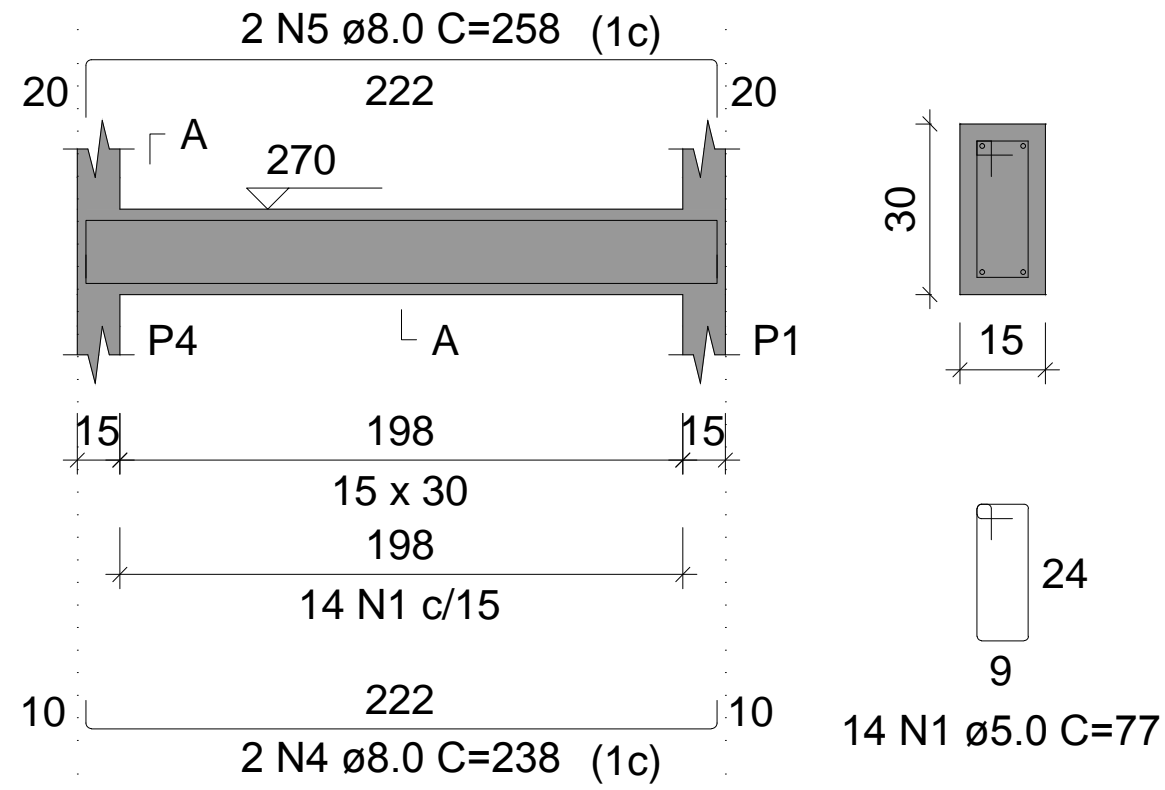


V204

ESC 1:50

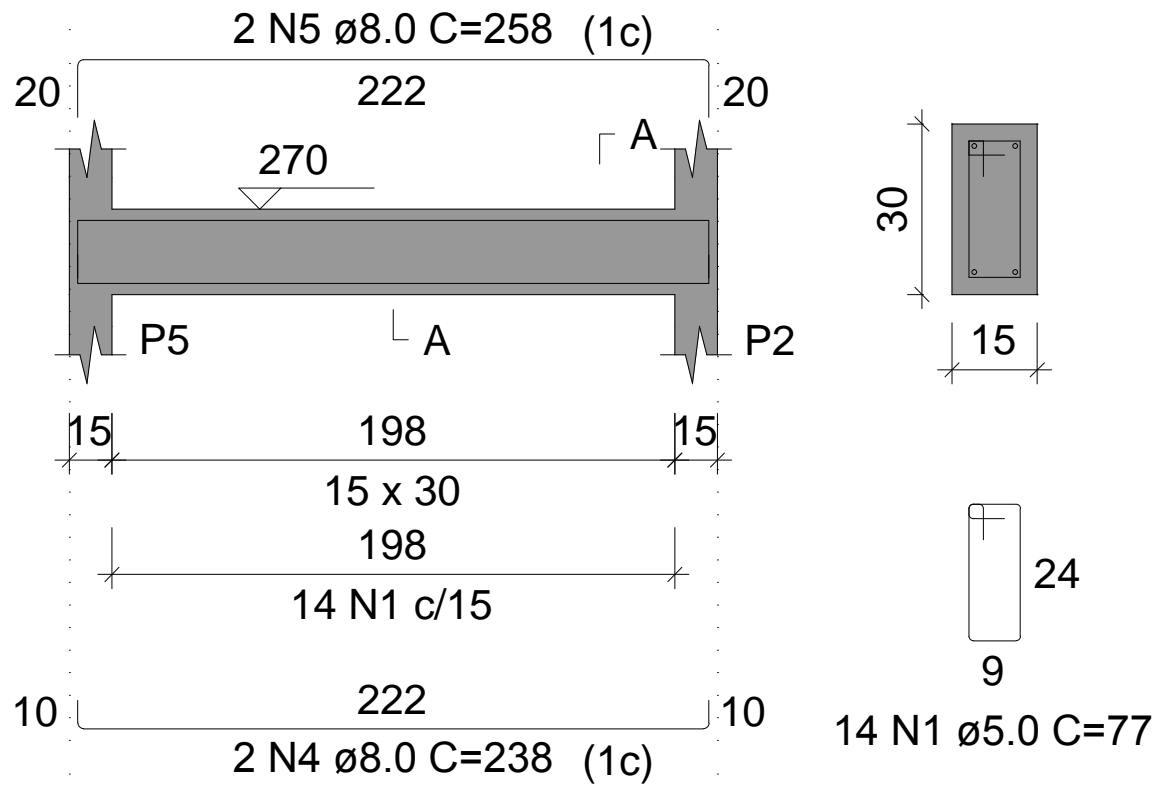

V205

ESC 1:50

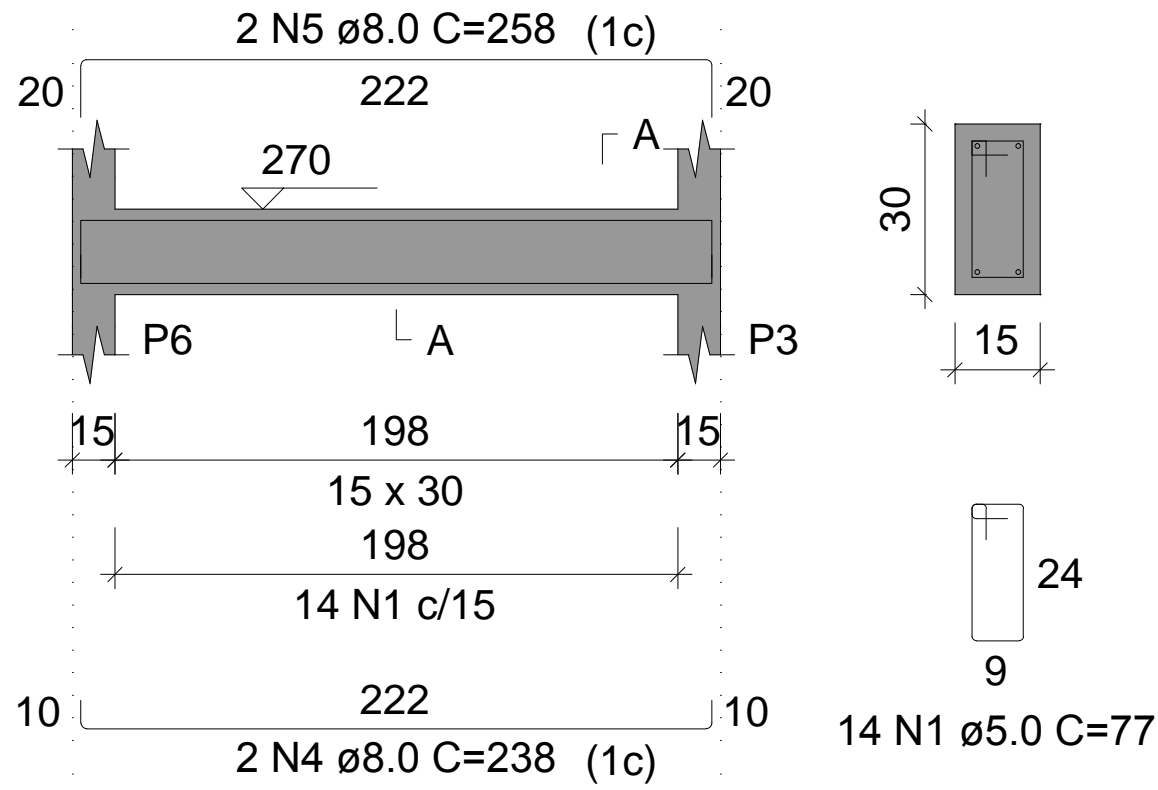


RELAÇÃO DO AÇO

AÇO	N	DIAM (mm)	QUANT	C.UNIT (cm)	C.TOTAL (cm)
CA60	1	5.0	114	77	8778
CA50	2	8.0	4	559	2236
	3	8.0	4	595	2380
	4	8.0	6	238	1428
	5	8.0	6	258	1548

RESUMO DO AÇO

AÇO	DIAM (mm)	C.TOTAL (m)	PESO + 10% (kg)
CA50	8.0	75.9	33
CA60	5.0	87.8	14.9
PESO TOTAL (kg)			
CA50	33		
CA60	14.9		

Volume de concreto (C-25) = 0.82 m³
Área de forma = 13.61 m²

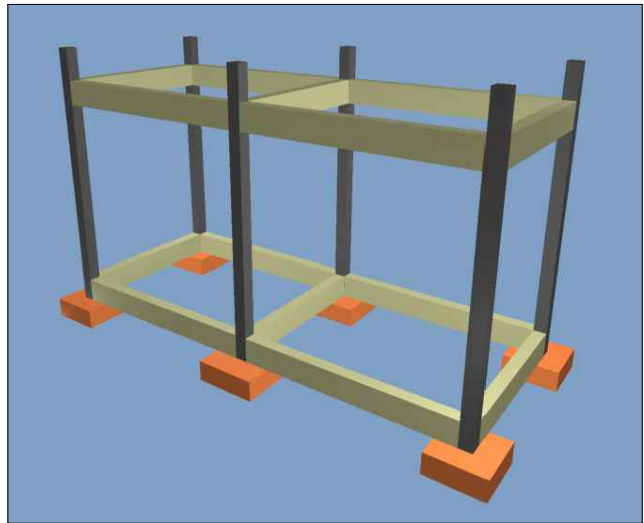

SECRETARIA DE PLANEJAMENTO E GESTÃO

Pelotas prefeitura de
vamos compartilhar a cidade

CENTRO DE COMERCIALIZAÇÃO DE PRODUTO ASSOCIADO AO TURISMO

CALÇADÃO DA RUA SETE DE SETEMBRO, S/Nº

VIGAS RESPALDO QUIOSQUE MENOR

Prancha

02/02

Equipe Técnica de Projetos SEPLAG

Eng. Eduardo Mathies - CREA RS 149738

Escala

INDICADA

Data

FEV. / 2020

Rua Menna Barreto, nº. 752, Areal, CEP96077-640, Pelotas/RS - Tel.: (053) 3227 15 13
Site: www.pelotas.rs.gov.br - E-mail: seplag@pelotas.rs.gov.br