

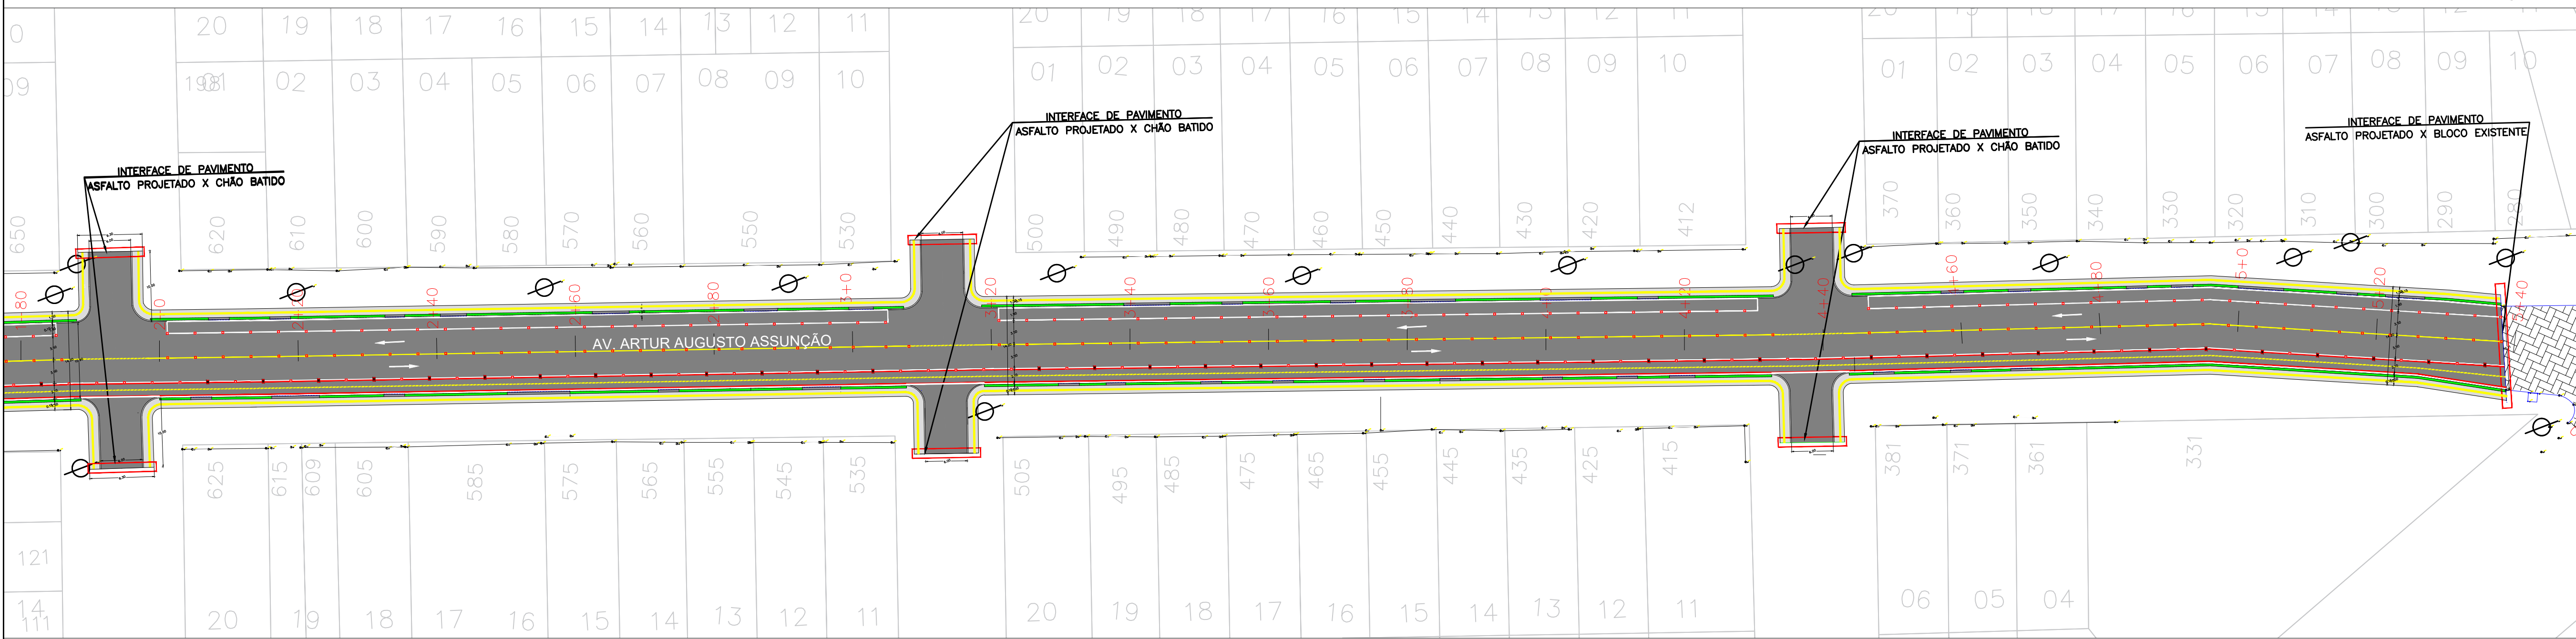
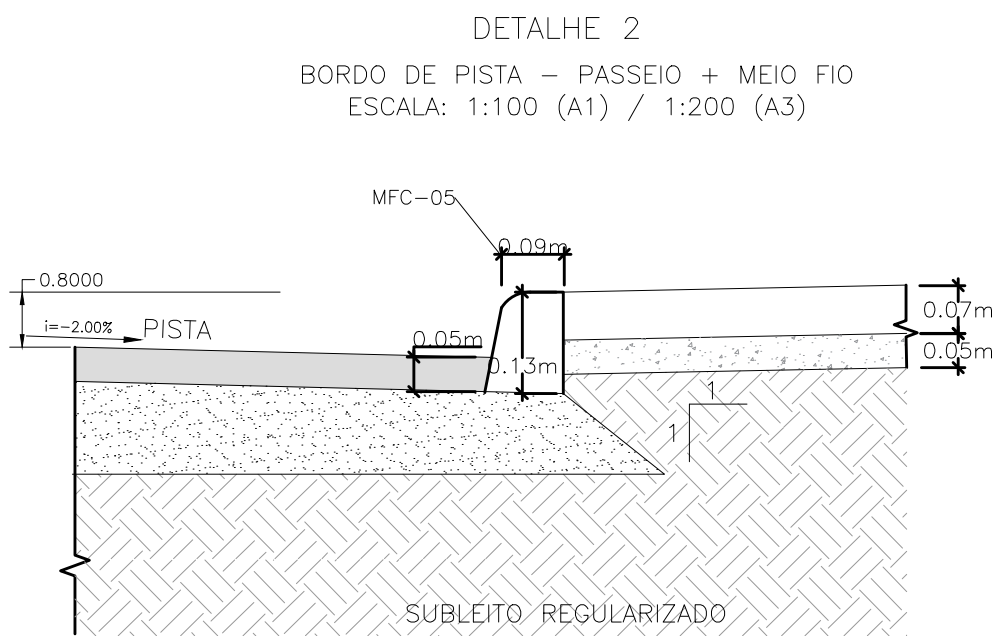
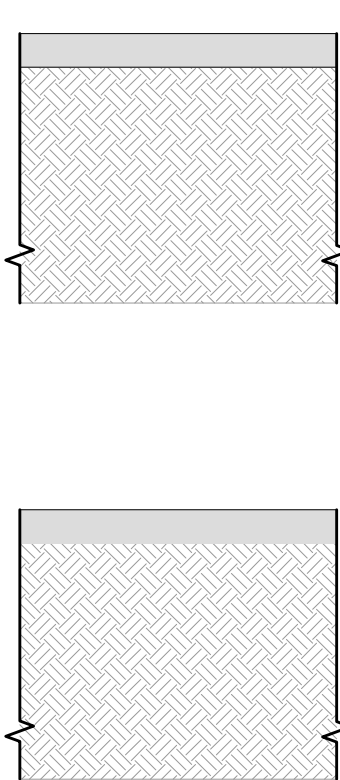


PROJETO DE PAVIMENTAÇÃO

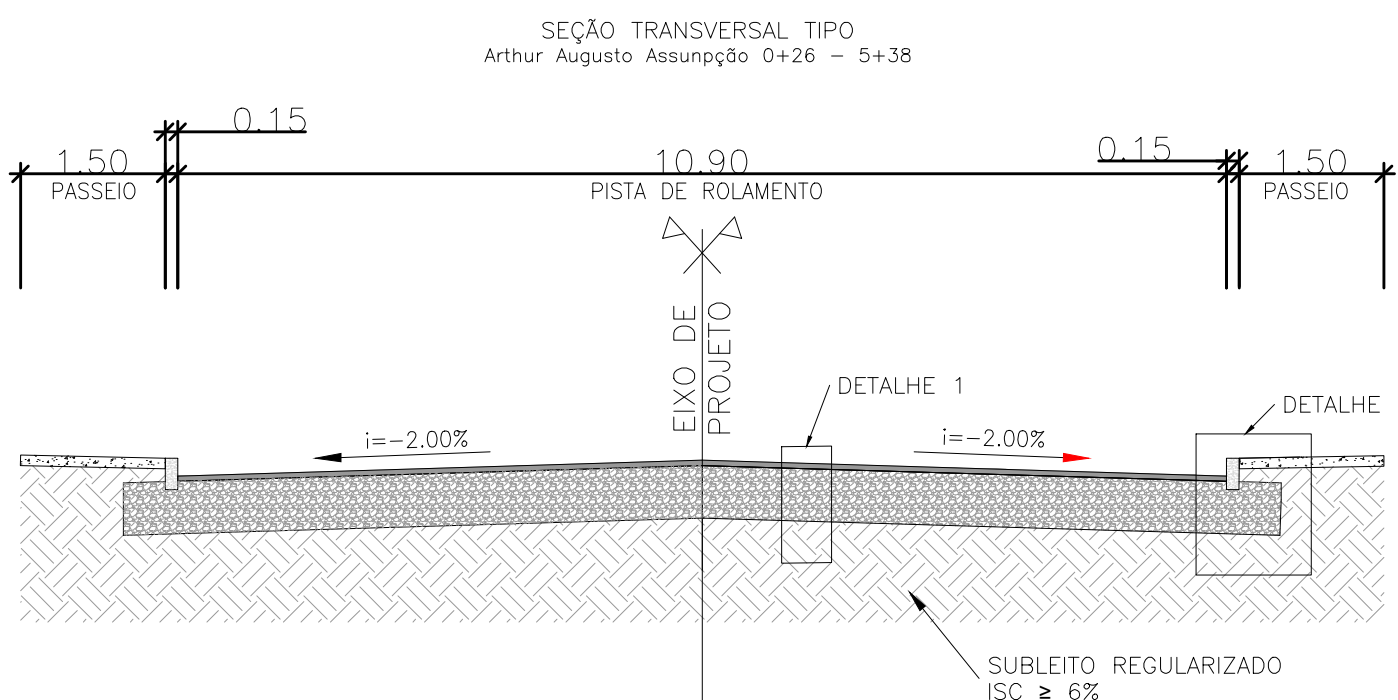

PROJETO DE PAVIMENTAÇÃO

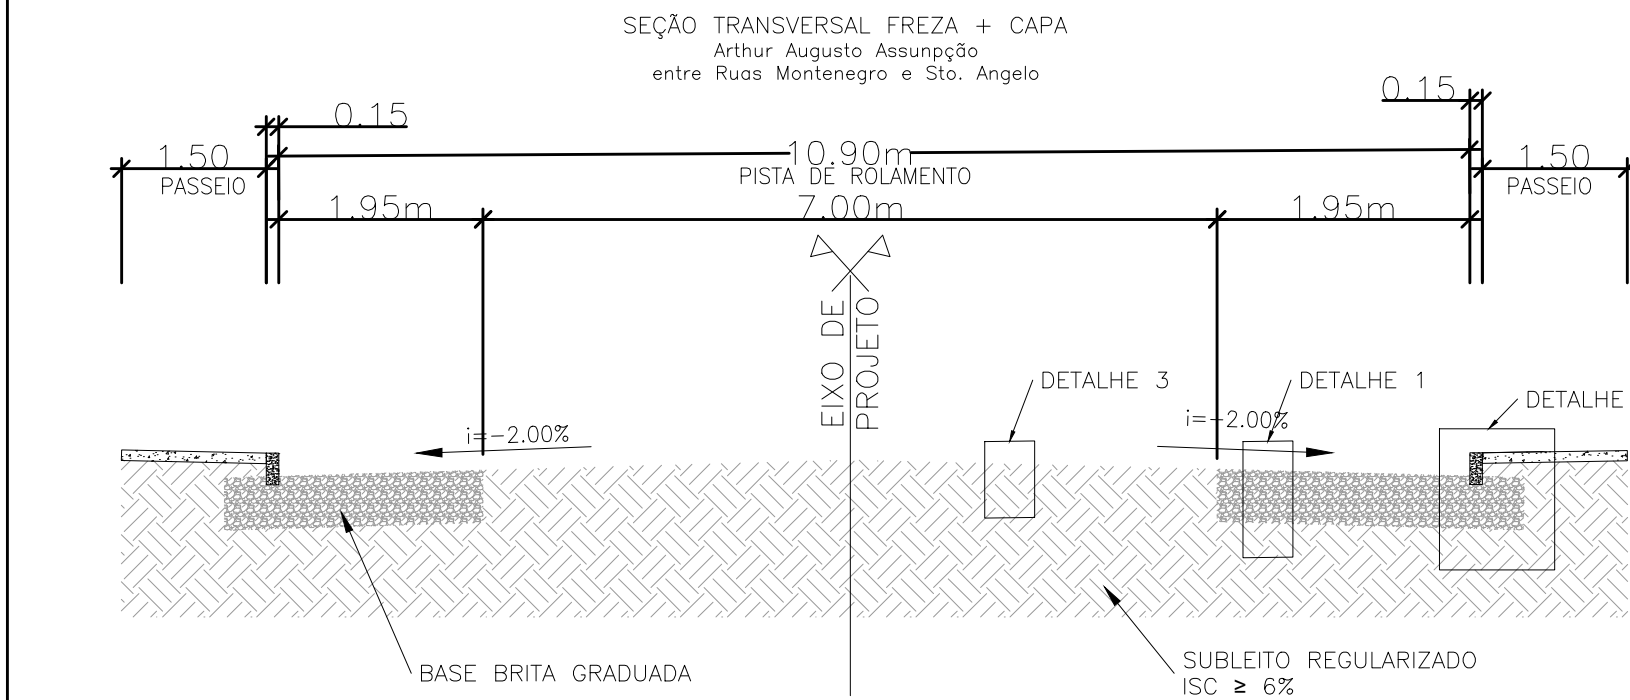

LEGENDA	
	REVESTIMENTO EM CBUQ
	REVESTIMENTO EM CBUQ (CAPA)
	PASSEIO PUBLICO - CONCRETO
	GRAMA
	MEIO FIO REBAIXADO
	MEIO FIO

vamos  
compartilhar  
a cidade

PREFEITURA

PROJETO

Vias Laranjal

DIREITOS AUTORAIS RESERVADOS. PROIBIDA A REPRODUÇÃO TOTAL OU PARCIAL DESTES DESENHOS SEM O EXPRESSO CONSENTIMENTO DO PROPRIETÁRIO		EQUIPE TÉCNICA	
TÍTULO DO DESENHO		PRANCHAS	
PAVIMENTAÇÃO / GEOMÉTRICO		01/02	
IMPLANTAÇÃO GERAL		ESCALA: 1:2000	
MUNICÍPIO	ESTADO	LOGRADOURO	
PELOTAS	RIO GRANDE DO SUL	Av. Arthur Augusto Assunção	
CÓDIGO DO DESENHO	NÚMERO DA REVISÃO	DATA	
PMP-LARANJAL-PAV-REV 2.0	00	Março/2020	