

Placa de travessia segura
L=0,45

Coluna simples


2,10

0,30


Via

Passeio


01 SINALIZAÇÃO VERTICAL SEM ESCALA

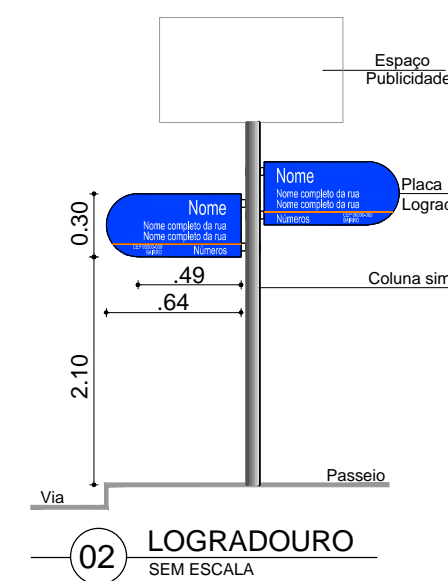



A instalação das placas de LOGRADOURO novas estão a cargo da SGCMU e seguirão a localização indicada em projeto.

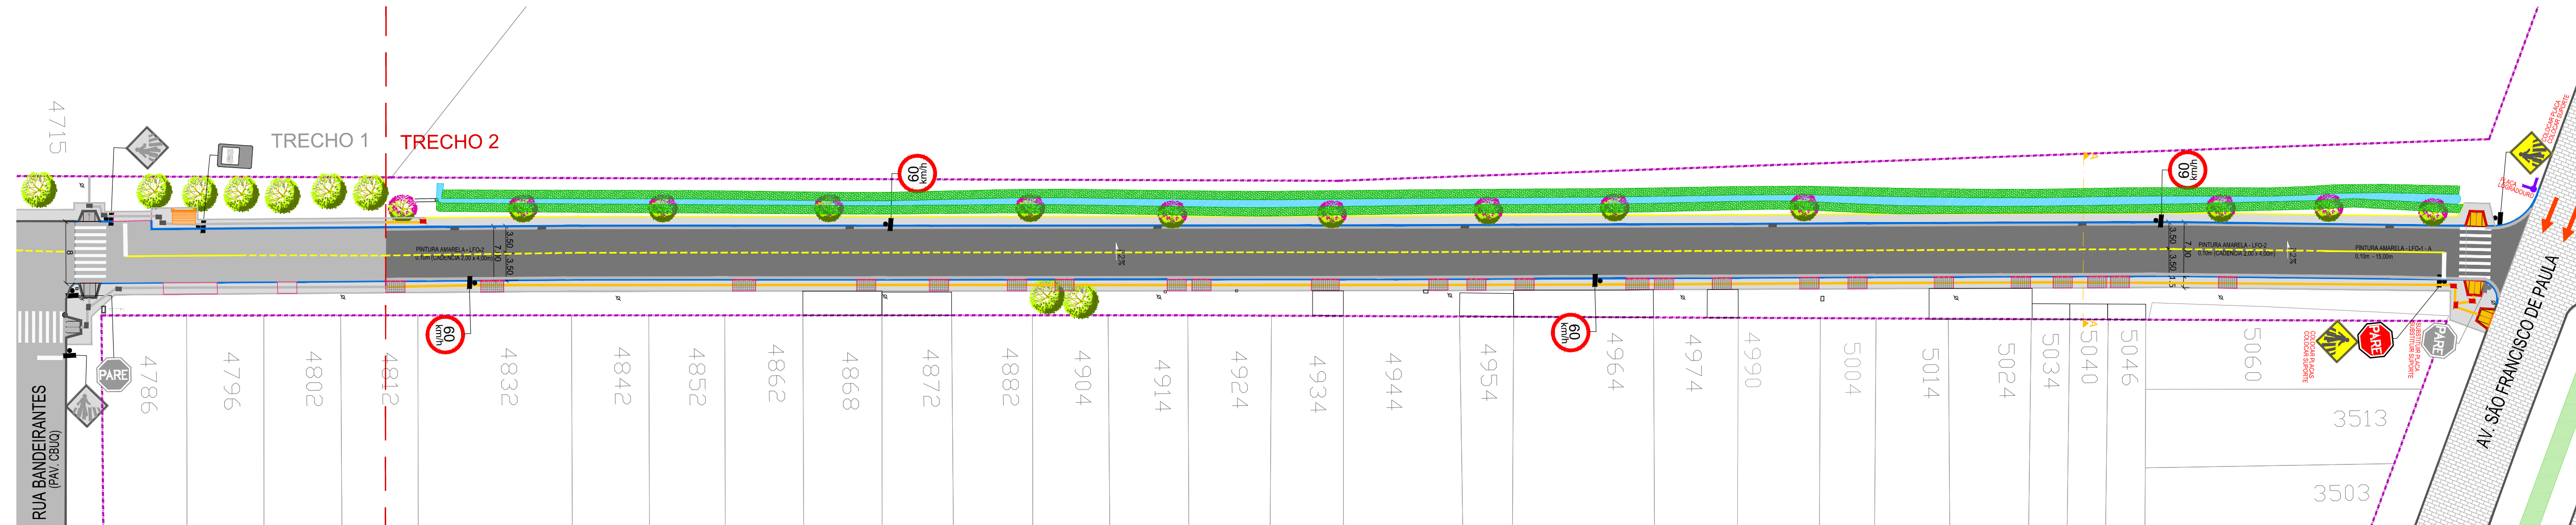


PLANTA BAIXA
ESC. 1:500

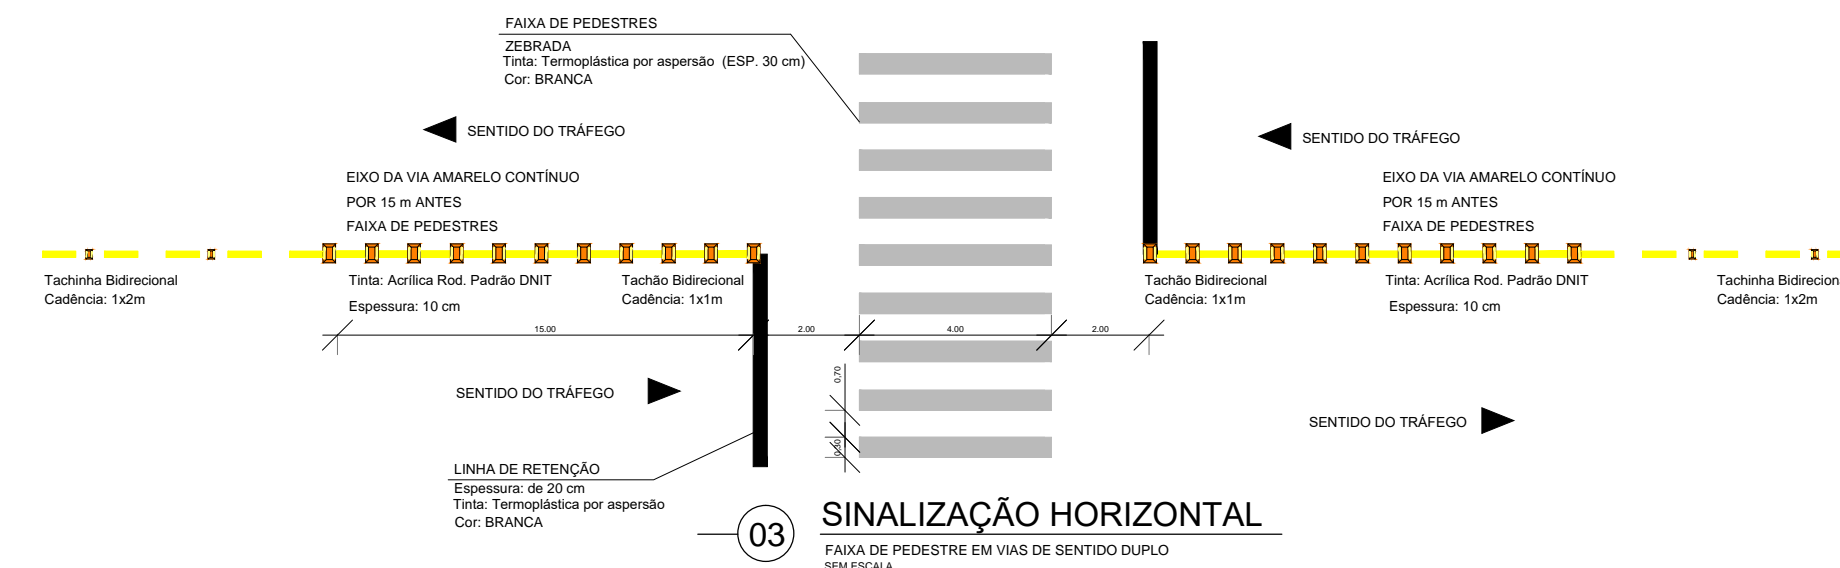

03 SINALIZAÇÃO HORIZONTAL

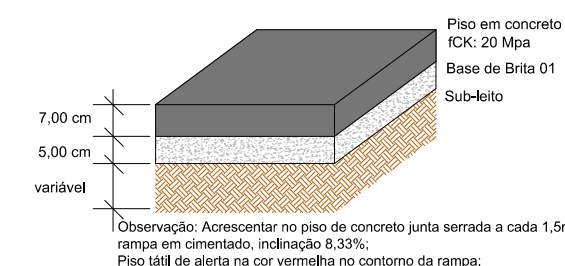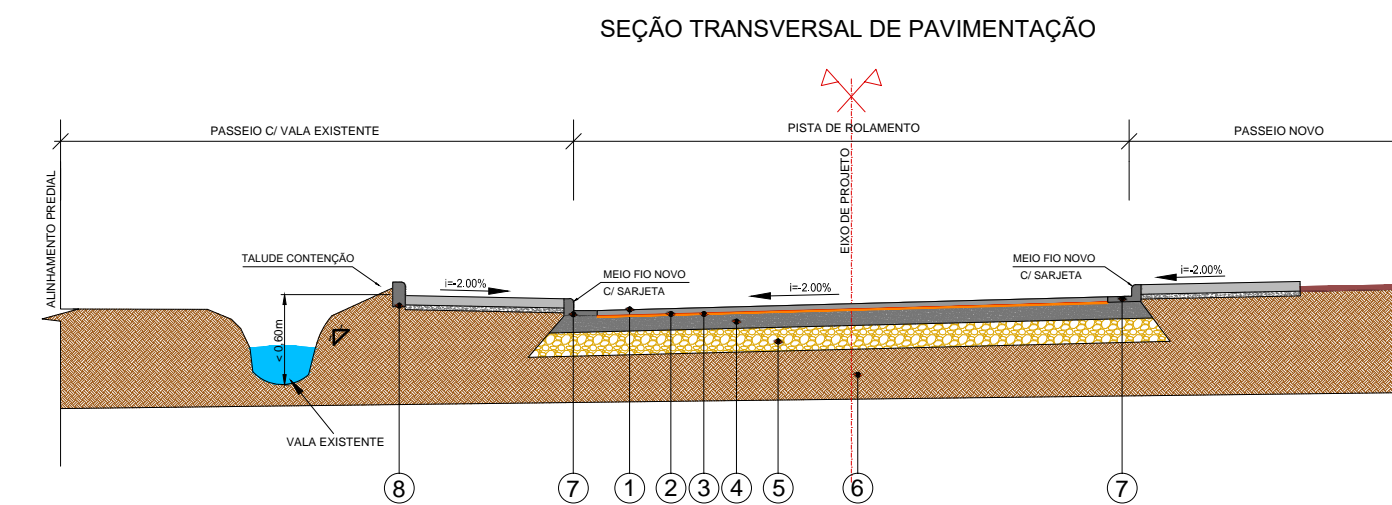


04 PERFIL CALÇADAS
sem escala

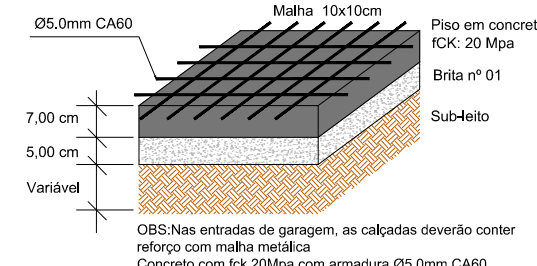


05 PERFIL CALÇADAS - RAMPA GARAGENS

PERFIL CALÇADAS
SEM ESCALA


PERFIL PAVIMENTAÇÃO LEITO
CARROÇÁVEL - (TRECHO NOVO)
SEM ESCALA

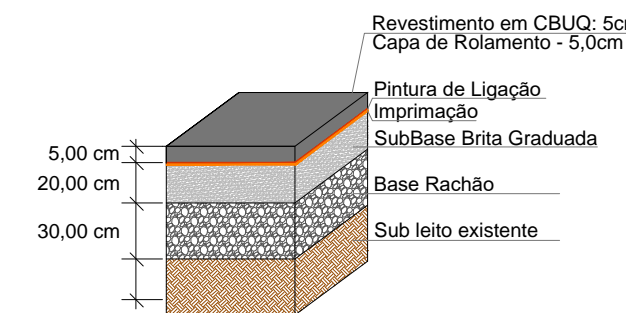

VISTA FRONTAL DO ESPELHO

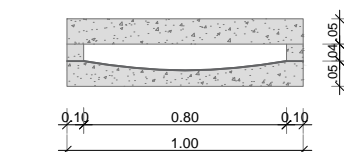

PERSPECTIVA DO ESPELHO

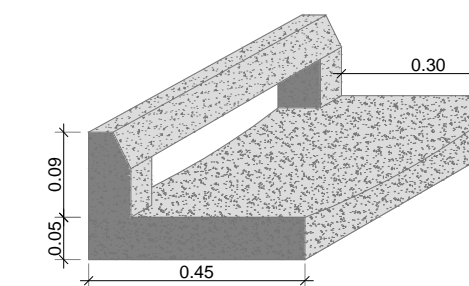

DETALHE SARJETA/ BOCA DE LOBO
SEM ESCALA

	CONVENÇÕES DO PROJETO
	MEIO-FIO PROJETADO CONJUGADO COM SARJETA
	MEIO-FIO PROJETADO PRÉ MOLDADO – espelho 15cm
	MEIO-FIO EXISTENTE
	ALINHAMENTO PREDIAL
	REBAIXO DE MEIO-FIO NOVO
	REMOÇÃO DE MEIO-FIO EXISTENTE
	REBAIXO DE MEIO-FIO EXISTENTE
	PISO TÁTIL DE ALERTA (LARGURA 25CM)
	PISO TÁTIL DE DIRECIONAL (LARGURA 25CM)
	PASSEIO ARMADO
	PAVIMENTAÇÃO EM CBUQ EXISTENTE
	PAVIMENTAÇÃO EM CBUQ PROPOSTO
	RAMPA ACESSIBILIDADE PROPOSTA TIPO 1
	RAMPA ACESSIBILIDADE PROPOSTA TIPO 2
	POSTE EXISTENTE
	FLUXO PRINCIPAL
	ÁRVORES EXISTENTES A MANTER
	VEGETAÇÃO ARBÓREA A IMPLANTAR – EXTREMOSA
	BOCA DE LOBO – existente
	VALA – existente

**vamos
compartilhar
a cidade**

PREFEITURA
PAVIMENTAÇÃO - RUA
PE. ANCHIETA (ENTRE
RUA BANDEIRANTES E
AV. SÃO FRANCISCO DE
PAULA

DIREITOS AUTORAIS RESERVADOS. PROIBIDA A REPRODUÇÃO TOTAL OU PARCIAL DESTE DESENHO SEM O EXPRESSO CONSENTIMENTO DO PROPRIETÁRIO

TÍTULO DO DESENHO

PROJETO DE PAVIMENTAÇÃO/ SINALIZAÇÃO

PLANTA BAIXA - DET.
RUA PE. ANCHIETA
ESCALA: INDICADA

MUNICÍPIO	ESTADO
PELOTAS	RIO GRANDE DO SUL

LOGRADOURO
RUA PE. ANCHIETA ENTRE RUA
BANDEIRANTES E AV. SÃO FRANCISCO DE PAULA

CÓDIGO DO DESENHO
ANC-PAV-02

NÚMERO DA REVISÃO
02

DATA	28/04/2020
------	------------

Rua Menna Barreto, 752 - Pelotas/RS
Fone: (53) 33101350 - (53) 33101353
Email: seplag@pelotas.rs.gov.br

EQUIPE TÉCNICA

MIRELA DE FARIA MIRANDA
ENGENHEIRA CIVIL | CREA RS146401

ARQ. ELISE LOPES DUTRA
ARQUITETA E URBANISTA | CAU A 46844

SECRETARIA DE PLANEJAMENTO E GESTÃO 