



PLANTA BAIXA - PROJETO DRENAGEM EXISTENTE - RÓTULA 01
ESC. 1:500

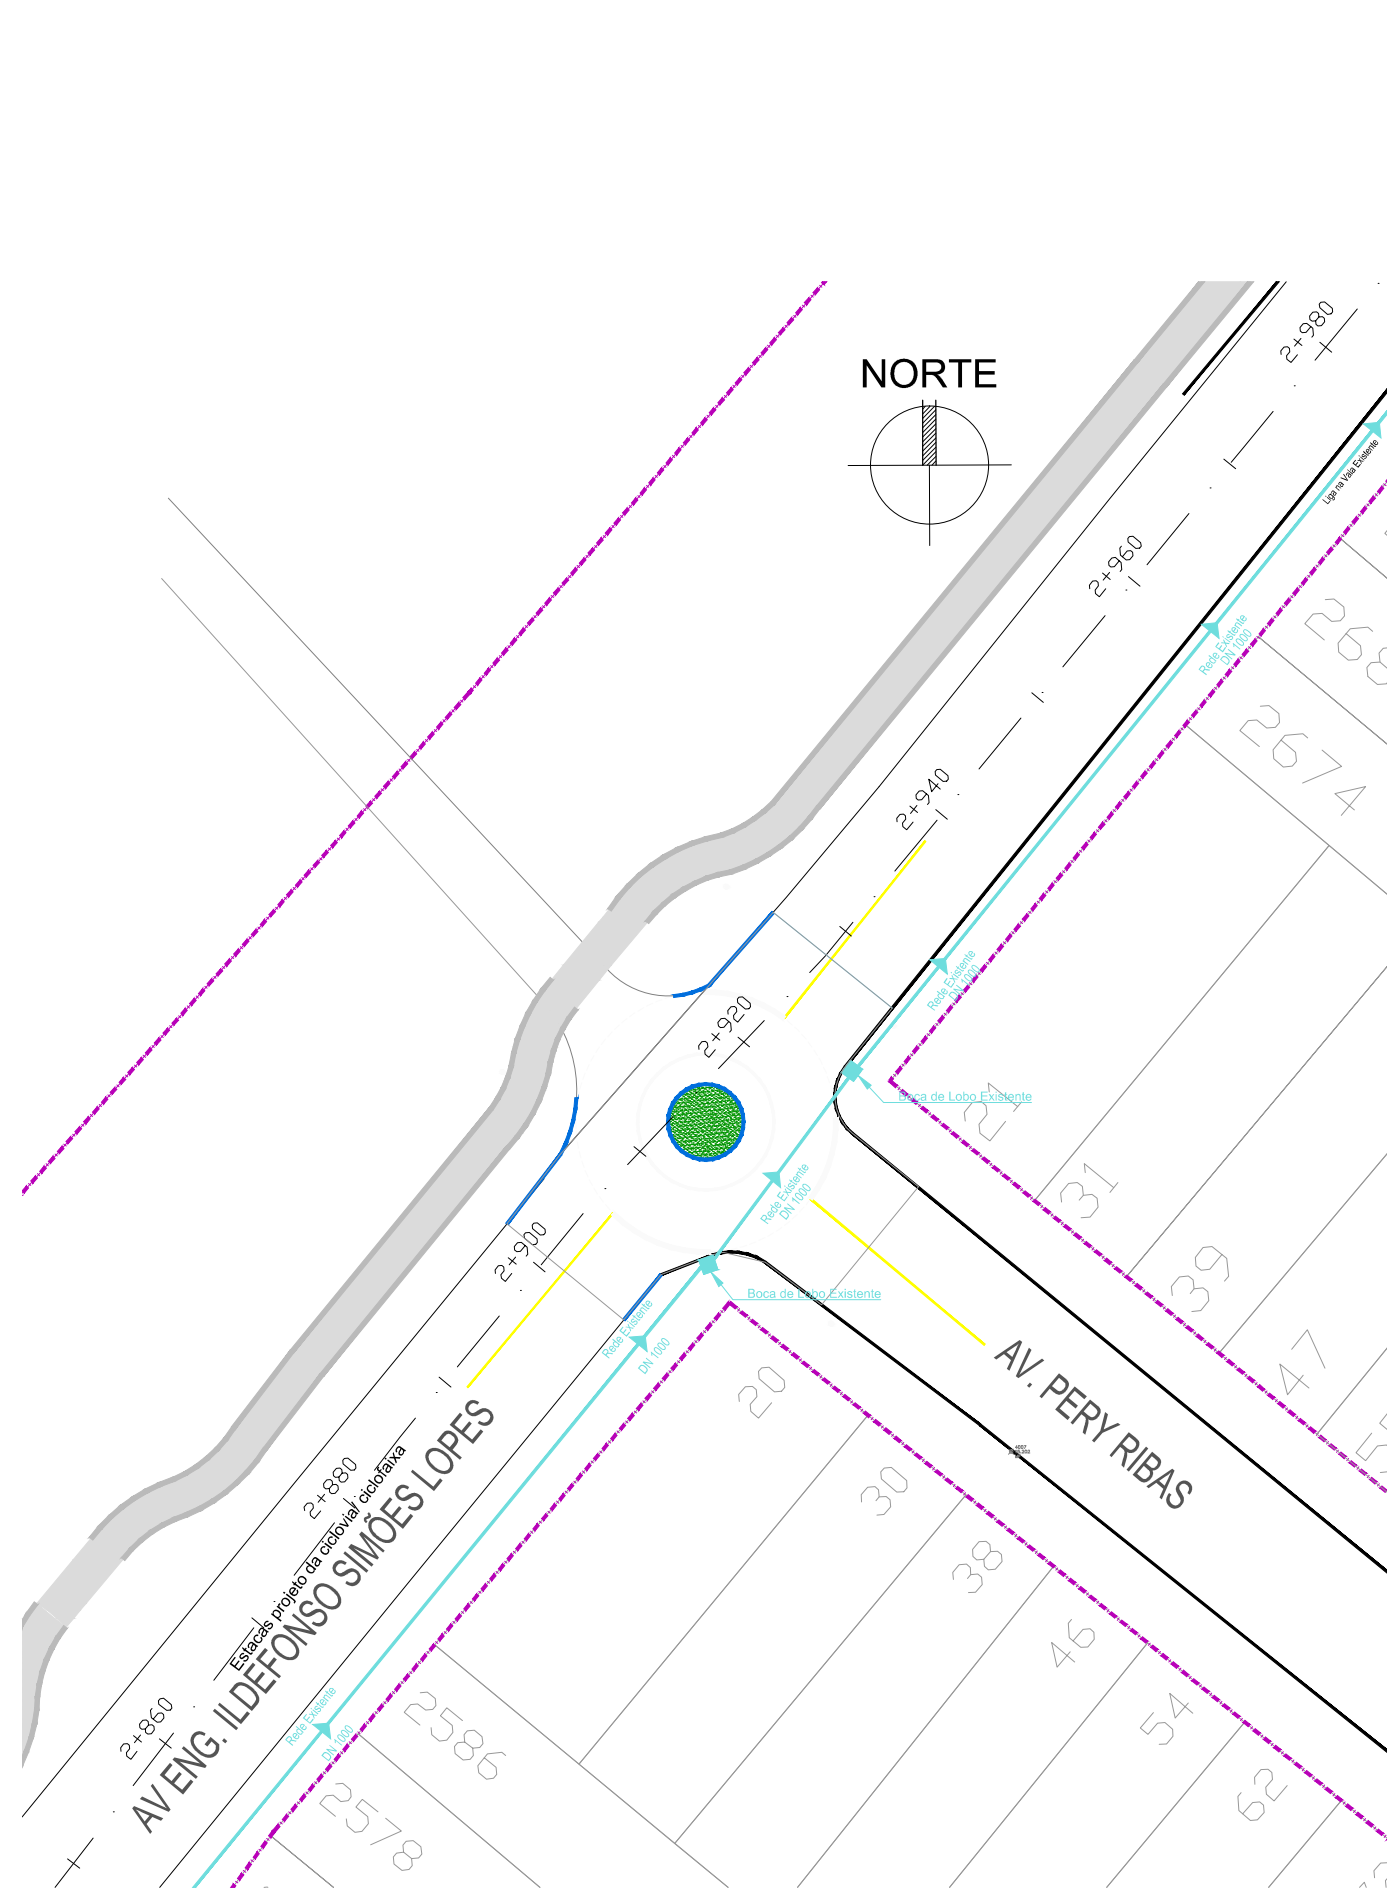

PLANTA BAIXA - PROJETO DRENAGEM EXISTENTE - RÓTULA 02
ESC. 1:500

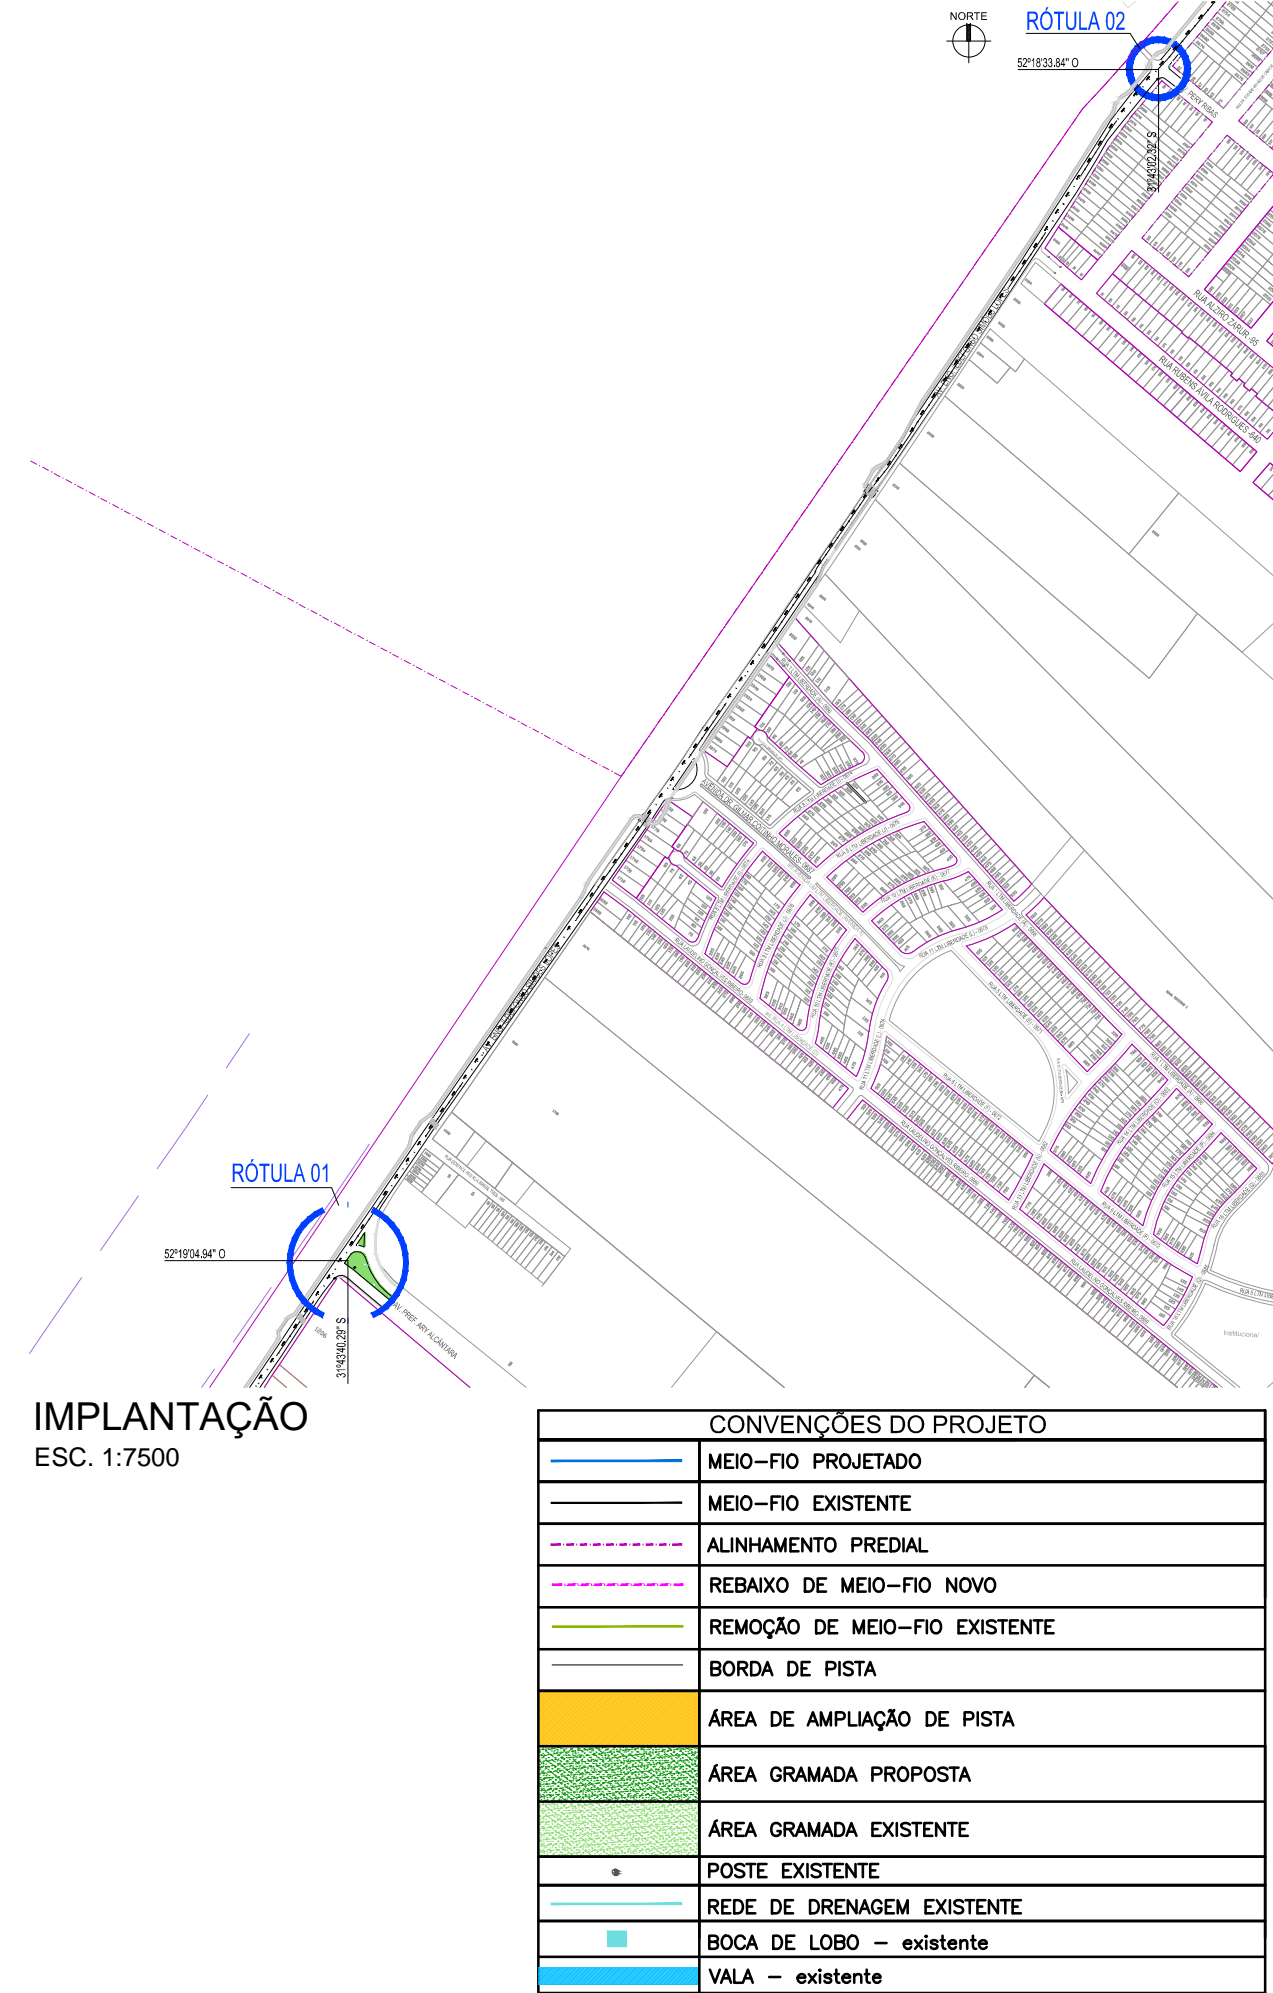

IMPLANTAÇÃO
ESC. 1:7500

vamos
compartilhar
a cidade

PREFEITURA

RÓTULAS AV. ILDEFONSO SIMÕES LOPES - AV. PREF. ARY ALCÂNTARA E AV. PERY RIBAS

DIREITOS AUTORAIS RESERVADOS. PROIBIDA A REPRODUÇÃO TOTAL OU PARCIAL DESTA DESENHO SEM O EXPRESSO CONSENTIMENTO DO PROPRIETÁRIO

TÍTULO DO DESENHO		EQUIPE TÉCNICA	
PROJETO DRENAGEM RÓTULAS REDES EXISTENTES		ARQ. ELISE LOPES DUTRA ARQUITETA E URBANISTA CAU A 46844-4	
PLANTA DRENAGEM - Redes Existentes		MUNICÍPIO	
RÓTULAS AV. PREF. ARY ALCÂNTARA/ AV. PERY RIBAS		RIO GRANDE DO SUL	
ESCALA: INDICADA		PRANCHA	
01/01		MIRELA DE FÁRIA MIRANDA ENGENHEIRA CIVIL CREA RS146401	
LOGRADOURO		AV. ILDEFONSO SIMÕES LOPES, AV. PREF. ARY ALCÂNTARA E AV. PERY RIBAS	
CÓDIGO DO DESENHO		NÚMERO DA REVISÃO	
ISL-ROT-01		02	
		DATA	
		28/04/2020	

Rua Menna Barreto, 752 - Pelotas/RS
Fone: (53) 33101350 - (53) 33101353
Email: seplag@pelotas.rs.gov.br