




PLANTA BAIXA TRECHO PRAÇA ARATIBA
ESC. 1:750



PLANTA BAIXA AV. PERNAMBUCO TRECHO ENTRE PRAÇA ARATIBA E AV. BAHIA
ESC. 1:750



PLANTA BAIXA AV. PERNAMBUCO TRECHO ENTRE AV. BAHIA E RUA LAGOA VERMELHA
ESC. 1:750

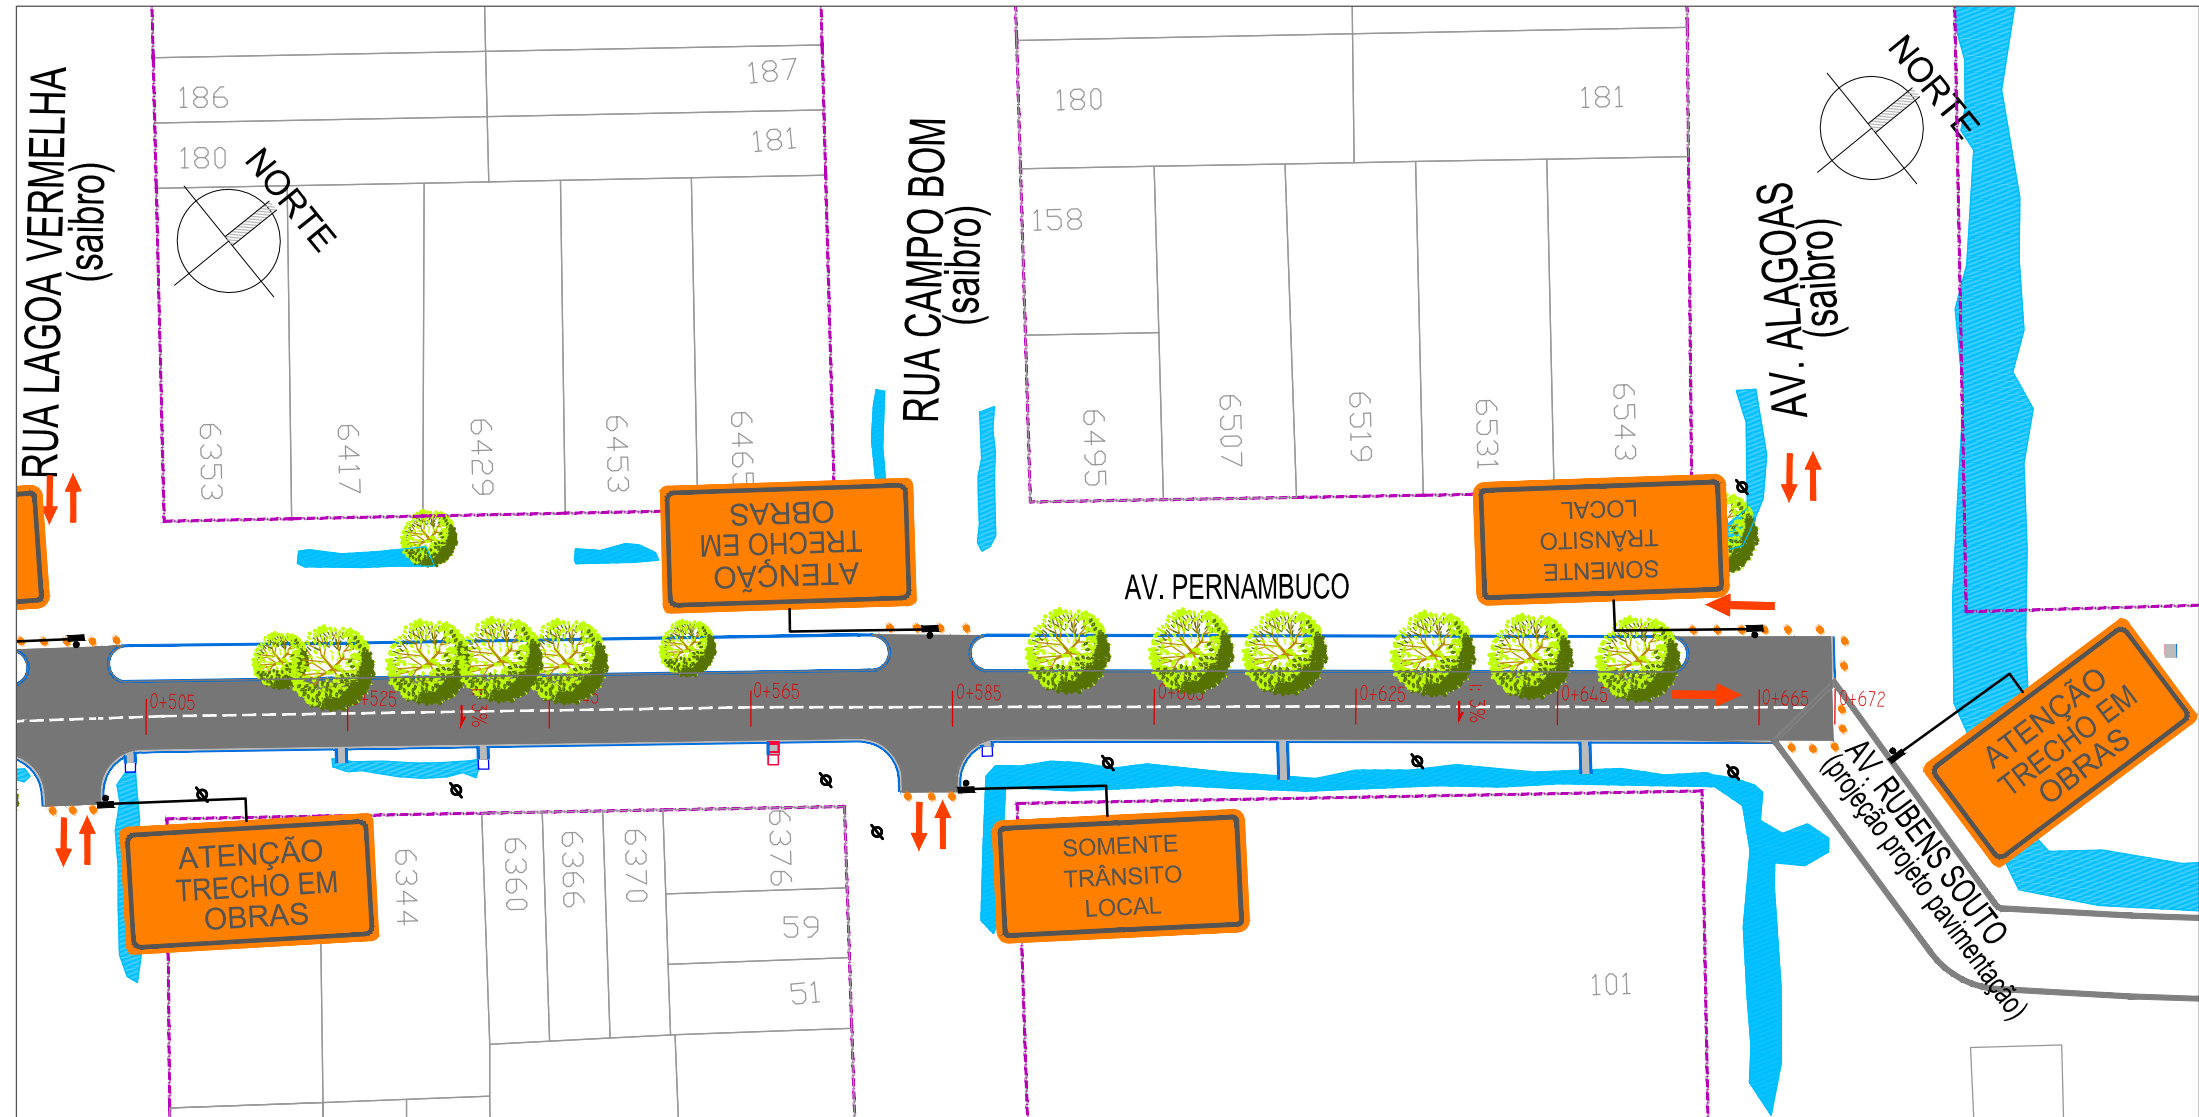

PLANTA BAIXA AV. PERNAMBUCO TRECHO ENTRE RUA LAGOA VERMELHA E AV. ALAGOAS
ESC. 1:750

CONVENÇÕES DO PROJETO	
	MEIO-FIO PRÉ MOLDADO E SARJETÁ
	MEIO-FIO EXISTENTE
	ALINHAMENTO PREDIAL
	PAVIMENTAÇÃO EM CBUQ PROPOSTO
	PAVIMENTAÇÃO EM BLOCO DE CONCRETO EXISTENTE
	POSTE EXISTENTE
	FLUXO PRINCIPAL
	ÁRVORES EXISTENTES A MANTER
	CAIXA DE DRENAGEM - existente
	BOCA DE LOBO A IMPLANTAR
	CALHA DE CONCRETO - DRENAGEM
	VALA - existente
	Grama

AV. ARTUR DE SOUZA COSTA			
PLACAS	DIMENSÃO CÓDIGO	PLACAS	QUANTIDADES
SINALIZAÇÃO DE OBRA EM SERVIÇO		PLACAS	SUPOSTES
	2,00 x 1,00	02	04
	2,00 x 1,00	02	04

QUANTITATIVOS	
1- SINALIZAÇÃO VERTICAL PLACAS 2,00 x 1,00 - 04 unid. SUPPORTE SIMPLES - 08 unid.	2- SINALIZAÇÃO COMPLEMENTAR CONES - 35 UNID.

OBS: A SINALIZAÇÃO DE OBRA DO TRECHO 01 SERÁ REAPROVEITADA NOS DEMAIS TRECHOS

PREFEITURA

PAVIMENTAÇÃO PRAÇA ARATIBA E AV. PERNAMBUCO

DIREITOS AUTORAIS RESERVADOS. PROIBIDA A REPRODUÇÃO TOTAL OU PARCIAL DESTA DESENHO SEM O EXPRESSO CONSENTIMENTO DO PROPRIETÁRIO

TÍTULO DO DESENHO		
PROJETO DE SINALIZAÇÃO DE OBRA		
PLANTA BAIXA - QUANTITATIVO PRAÇA ARATIBA E AV. PERNAMBUCO		PRANCHA
ESCALA: INDICADA		03/03
MUNICÍPIO	ESTADO	
PELOTAS	RIO GRANDE DO SUL	
LOCALIZAÇÃO: PRAÇA ARATIBA E AV. PERNAMBUCO		
CODIGO DO DESENHO	NUMERO DA REVISÃO	DATA
APE-OB-00	00	20/07/2020