

PLANTA BAIXA TRECHO PRAÇA ARATIBA
ESC. 1:750



PLANTA BAIXA AV. PERNAMBUCO TRECHO ENTRE PRAÇA ARATIBA E AV. BAHIA
ESC. 1:750




PLANTA BAIXA AV. PERNAMBUCO TRECHO ENTRE AV. BAHIA E RUA LAGOA VERMELHA
ESC. 1:750




PLANTA BAIXA AV. PERNAMBUCO TRECHO ENTRE RUA LAGOA VERMELHA E AV. ALAGOAS
ESC. 1:750


CONVENÇÕES DO PROJETO	
	MEIO-FIO PRÉ MOLDADO E SARJETA
	MEIO-FIO EXISTENTE
	ALINHAMENTO PREDIAL
	PAVIMENTAÇÃO EM CBUQ PROPOSTO
	PAVIMENTAÇÃO EM BLOCO DE CONCRETO EXISTENTE
	POSTE EXISTENTE
	FLUXO PRINCIPAL
	ÁRVORES EXISTENTES A MANTER
	CAIXA DE DRENAGEM – existente
	BOCA DE LOBO A IMPLANTAR
	CALHA DE CONCRETO – DRENAGEM
	VALA – existente
	Grama a implantar

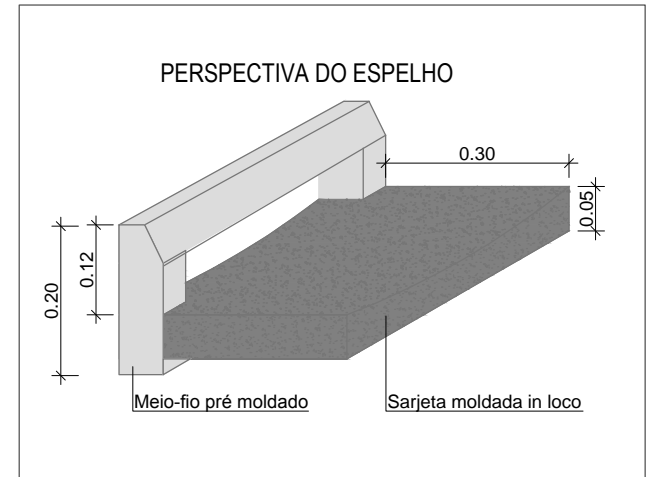


DETALHE BOCA DE LOBO/ SARJETA
SEM ESCALA

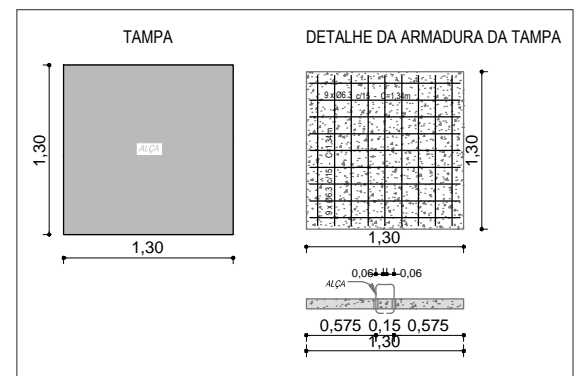


DETALHE TAMPA DA CAIXA
SEM ESCALA

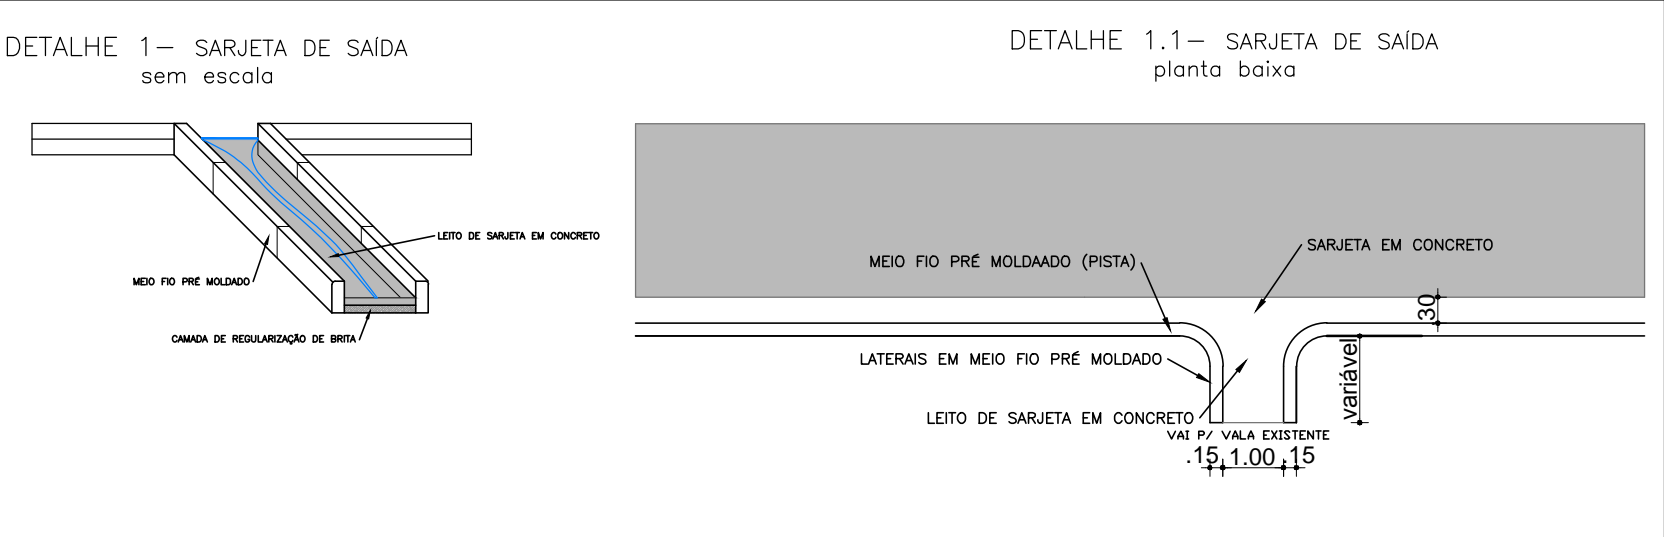



DETALHE SARJETA EM CONCRETO
SEM ESCALA

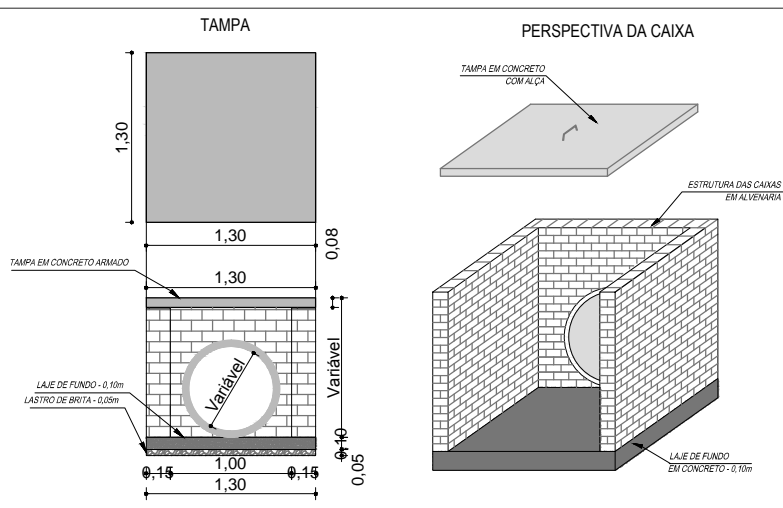

DETALHE CAIXA
SEM ESCALA

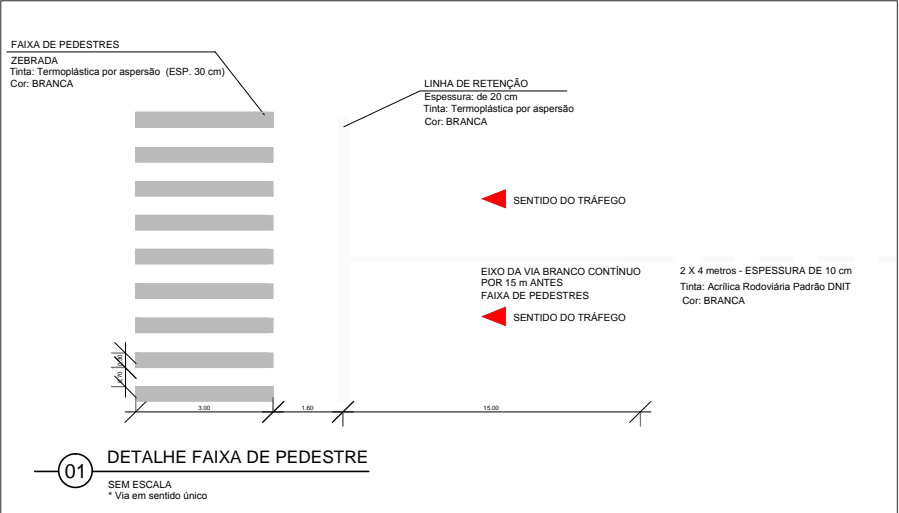

SINALIZAÇÃO VERTICAL	
A-32b	R-1
TRAVESSIAS DE PEDESTRES	PARADA OBRIGATORIA
DIMENSÕES	DIMENSÕES
L: 0,45	L: 0,25
SUORTE S1	SUORTE S1
03 UN.	04 UN.

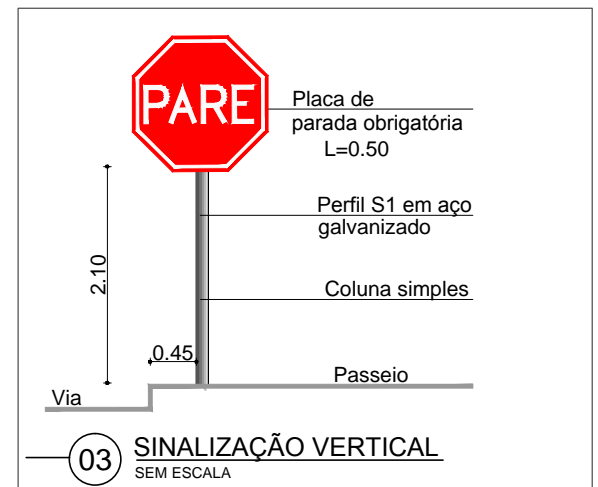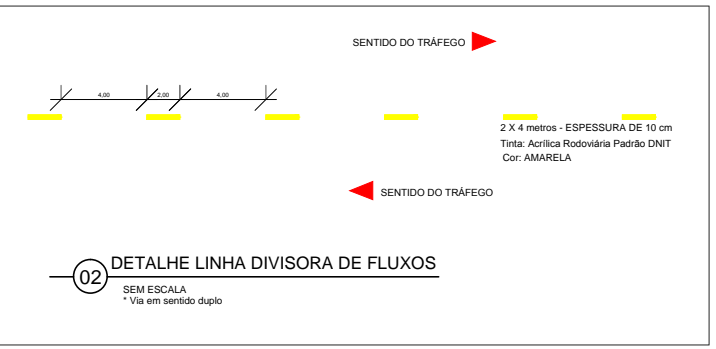

DETALHE SINALIZAÇÃO
SEM ESCALA

vamos compartilhar a cidade

PREFEITURA

PAVIMENTAÇÃO PRAÇA ARATIBA E AV. PERNAMBUCO

DIREITOS AUTORAIS RESERVADOS. PROIBIDA A REPRODUÇÃO TOTAL OU PARCIAL, DESTA DESENHO SEM O EXPRESSO CONSENTIMENTO DO PROPRIETÁRIO

TÍTULO DO DESENHO

PROJETO DE SINALIZAÇÃO VIÁRIA

PLANTA BAIXA - DETALHES PRAÇA ARATIBA E AV. PERNAMBUCO

ESCALA: INDICADA

MUNICÍPIO

PELOTAS

ESTADO

RIO GRANDE DO SUL

LOGRADOURO

PRAÇA ARATIBA E AV. PERNAMBUCO

CÓDIGO DO DESENHO

APE-SIN-00

NÚMERO DA REVISÃO

00

DATA

20/07/2020

FRANCHA

02/03

EQUIPE TÉCNICA

AND. ELISE LOPES OUTRA ARQUITETA E URBANISTA | CAU A 46844-4

VINÍCIUS PIRES FERREIRA ENGENHEIRO CIVIL | CREA RS 150030

Rua Menna Barreto, 752 - Pelotas/RS
Fone: (51) 33191350 - (51) 33191353
Email: seplag@pelotas.rs.gov.br

SECRETARIA DE PLANEJAMENTO E GESTÃO Pelotas vamos compartilhar a cidade