

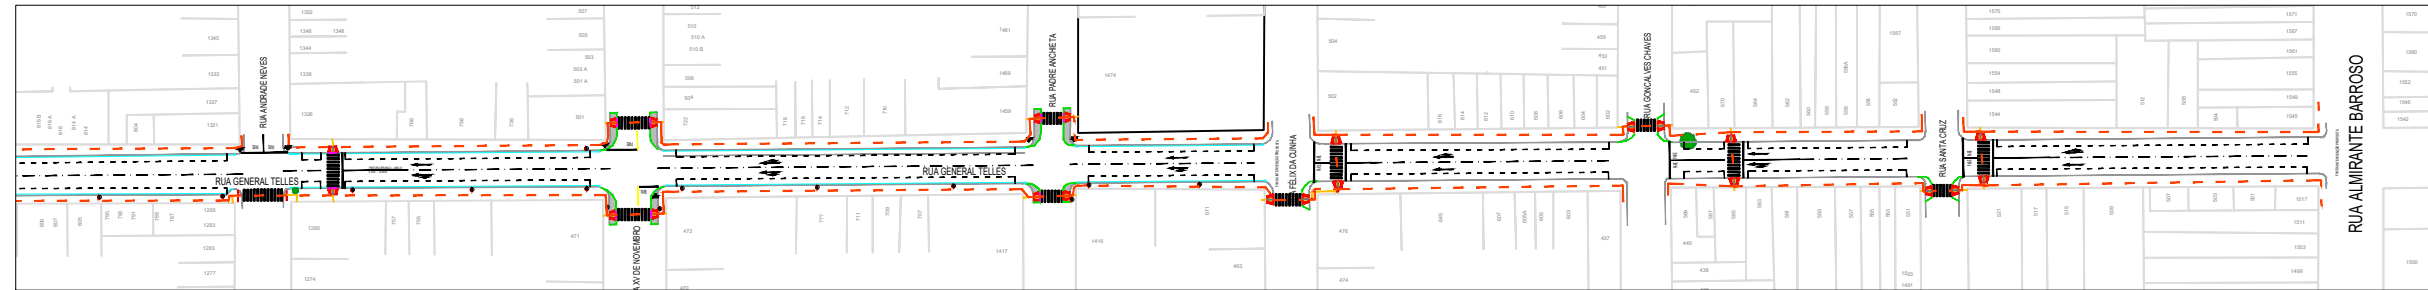
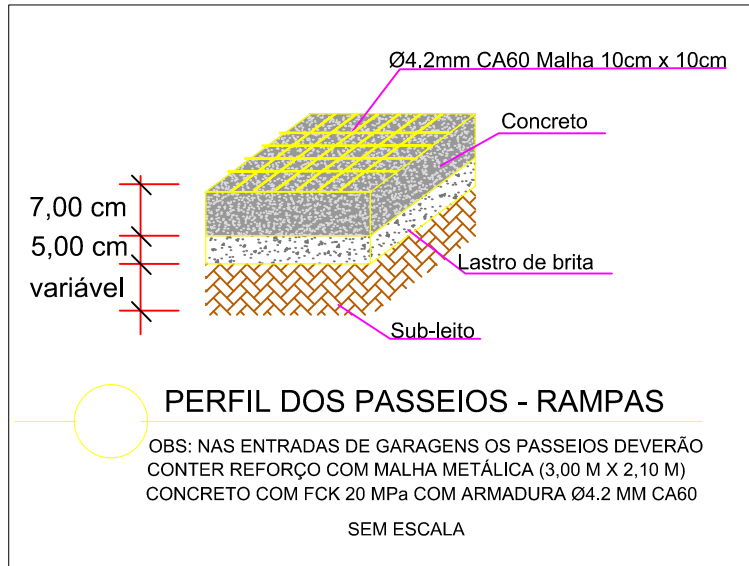
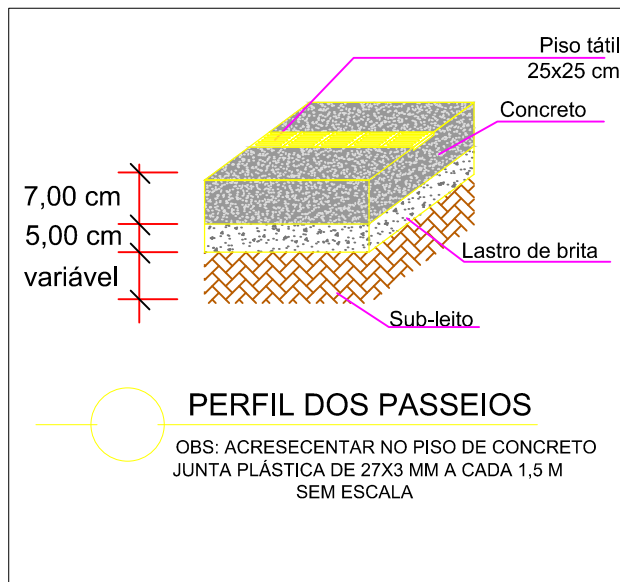
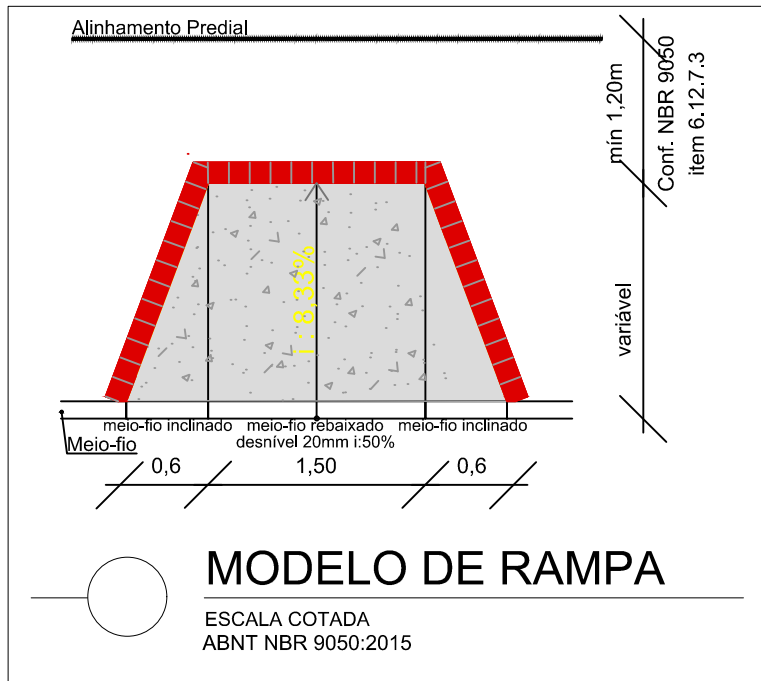
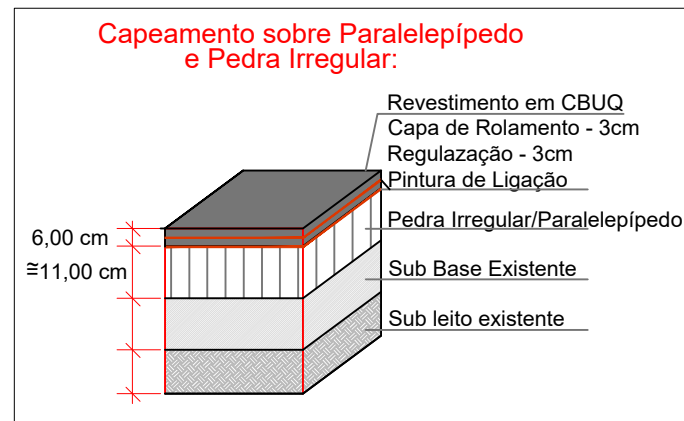




PLANTA BAIXA - ROTA ACESSÍVEL
ESC. 1:2000

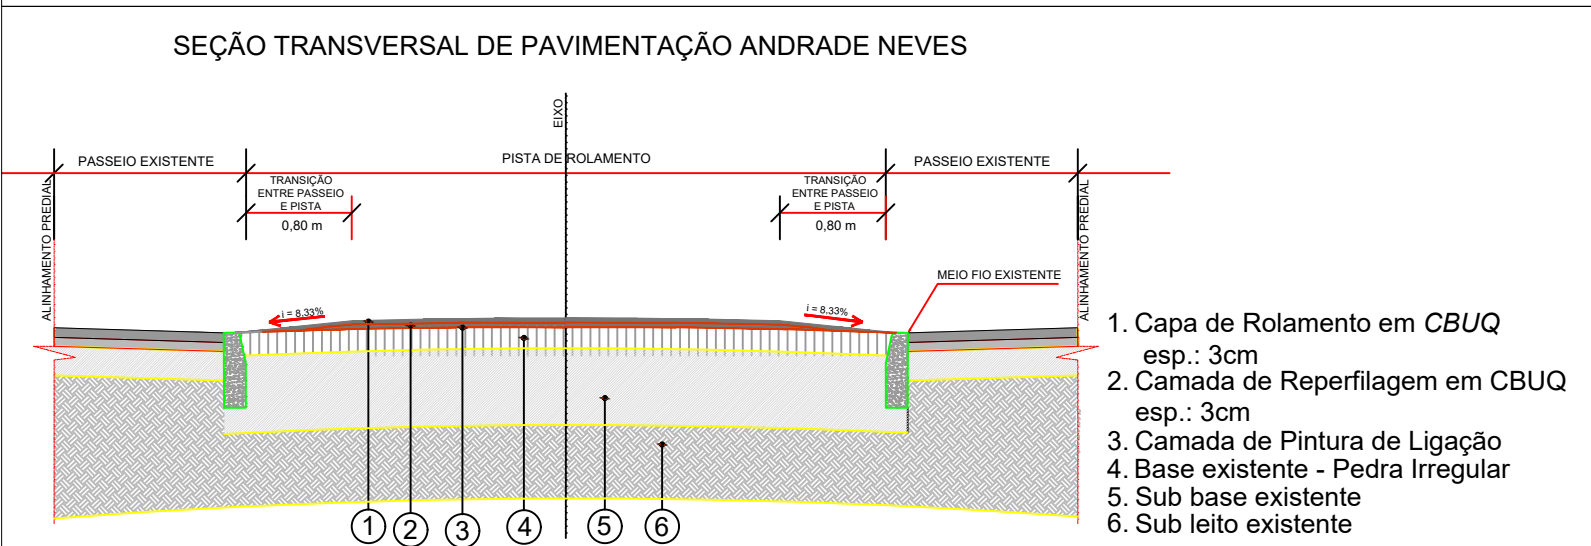

PLANTA BAIXA - ROTA ACESSÍVEL
ESC. 1:2000

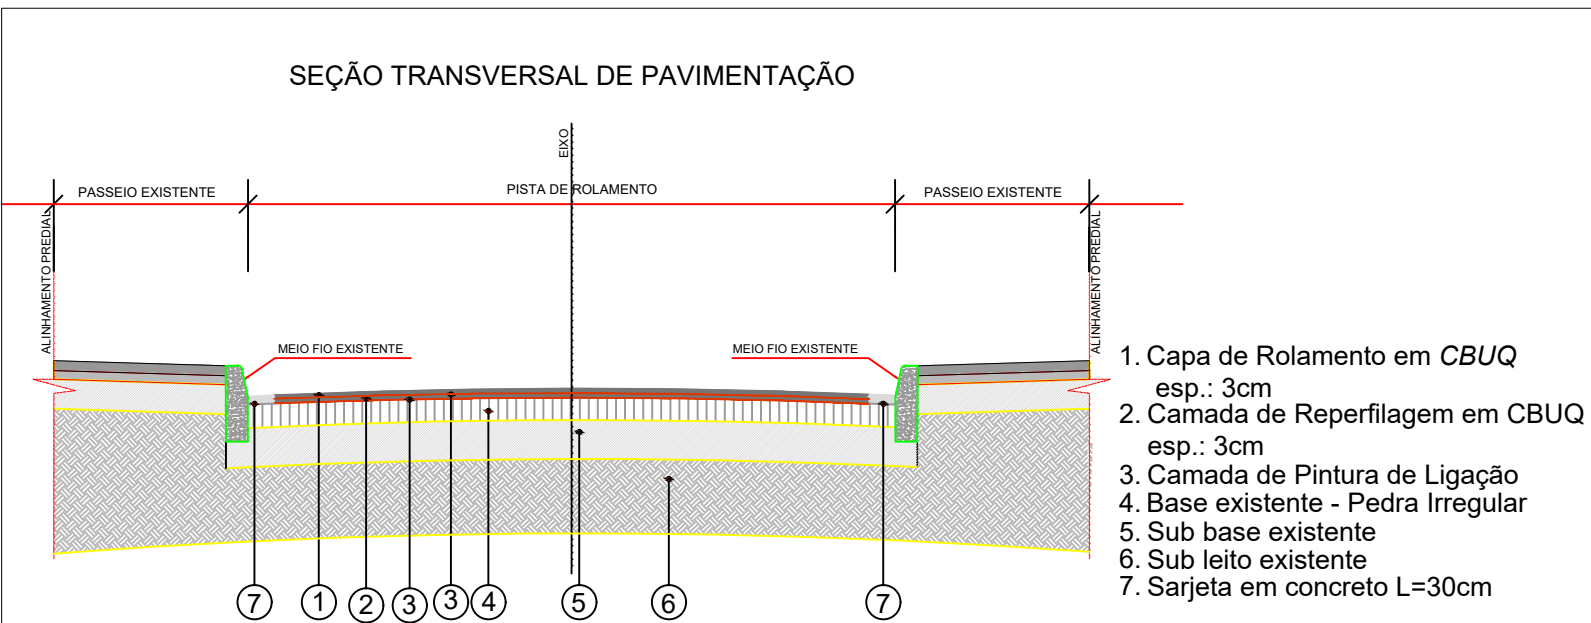

SINALIZAÇÃO VERTICAL				SINALIZAÇÃO HORIZONTAL			
R-6a	A-32b	R-1	R-24a	PEM	PEM	PEM	LEGENDA
PROIBIDO ESTACIONAR	TRAVESSIAS DE PEDESTRES	PARADA OBRIGATÓRIA	SENTIDO DE CIRCULAÇÃO	SIGA EM FRENTE	SIGA EM FRENTE OU VIRE A ESQUERDA/DIREITA	VIRE A DIREITA	PAUSE
DIMENSÕES	DIMENSÕES	DIMENSÕES	DIMENSÕES	DIMENSÕES	DIMENSÕES	DIMENSÕES	DIMENSÕES
Ø: 0,50	L: 0,45	L: 0,25	Ø: 0,50	5,00 m	5,00 m	5,00 m	1,60 m
SUORTE S1	SUORTE S1	SUORTE S1	SUORTE S1	1,08 m²	2,02 m²	1,38 m²	1,44 m²
5 UN.	10 UN.	20 UN.	7 UN.	8 UN.	11 UN.	1 UN.	16 UN.

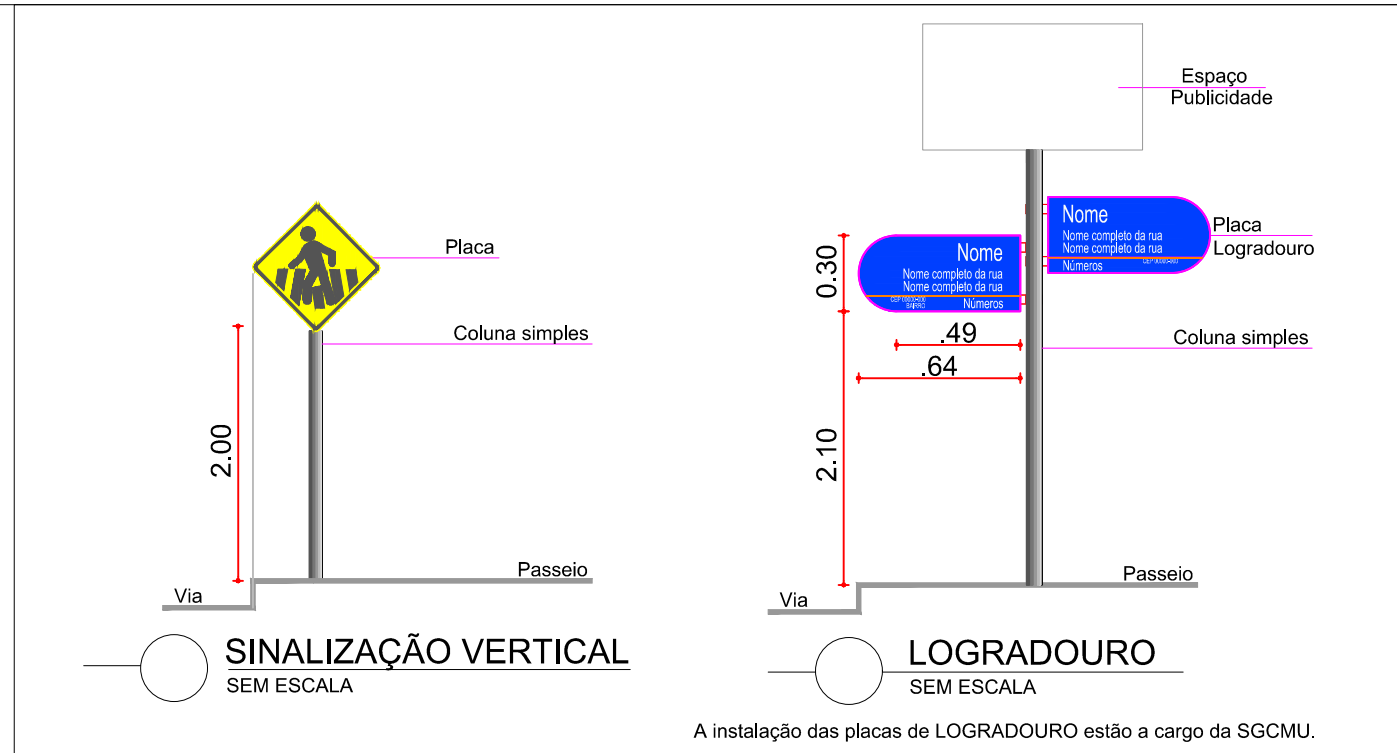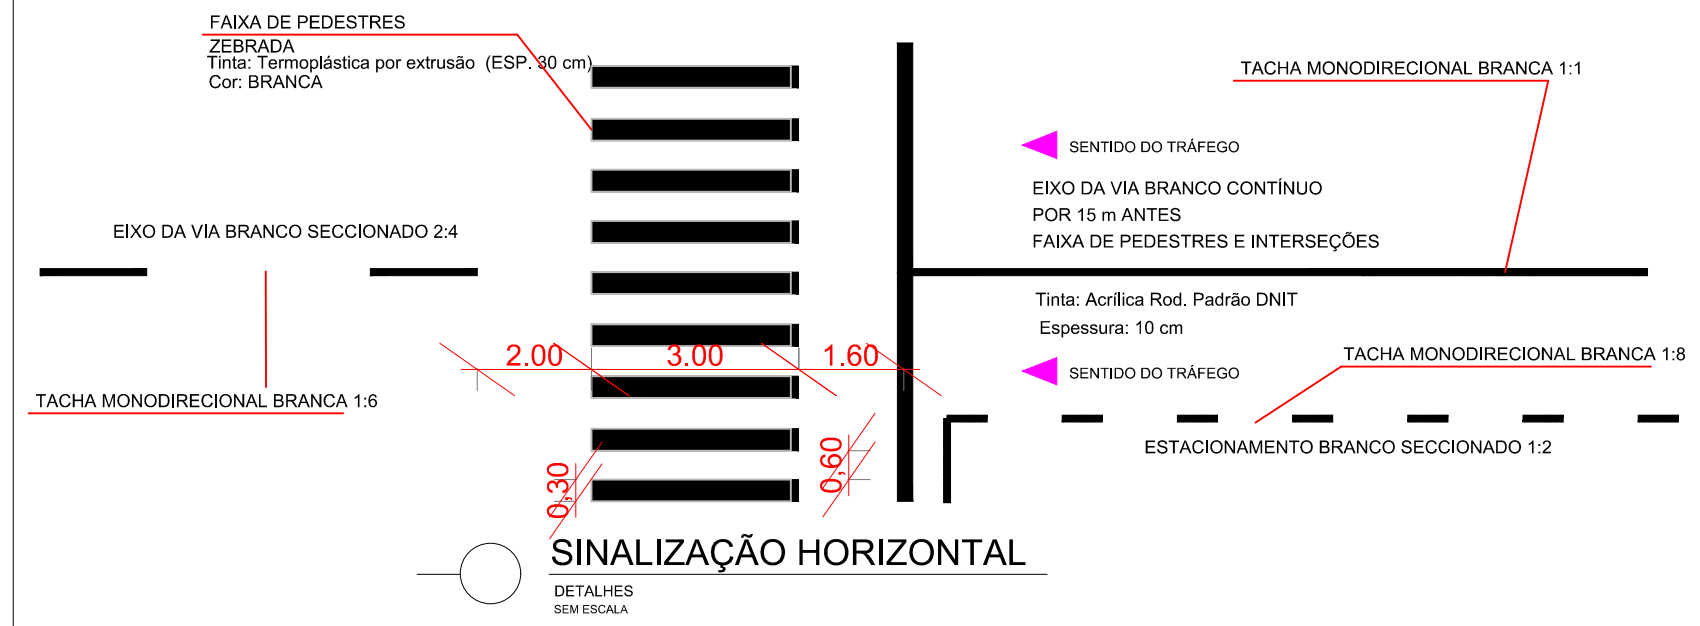

PREFEITURA

PAVIMENTAÇÃO

RUA GENERAL TELLES

01/01

SECRETARIA DE PLANEJAMENTO E GESTÃO

Pelotas

SECRETARIA DE PLANEJAMENTO E GESTÃO

SECRETARIA DE PLANEJAMENTO E GESTÃO

TÍTULO DO DESENHO			EQUIPE TÉCNICA	
PROJETO DE PAVIMENTAÇÃO E SINALIZAÇÃO			MARCOS SONDA TORMEN ENGENHEIRO CIVIL CREIA RS227799	
DETALHES RUA GENERAL TELLES ESCALA: INDICADA		PRANCHA 01/01		
MUNICÍPIO PELOTAS	ESTADO RIO GRANDE DO SUL			
LOGRADOURO RUA GENERAL TELLES ENTRE MARCILIO DIAS E ALMIRANTE BARROSO				
CÓDIGO DO DESENHO RGT-SIN-00	NÚMERO DA REVISÃO 01	DATA 15/06/2020		
Rua Menna Barreto, 752 - Pelotas/RS Fone: (53) 33101350 - (53) 33101353 Email: seplag@pelotas.rs.gov.br				