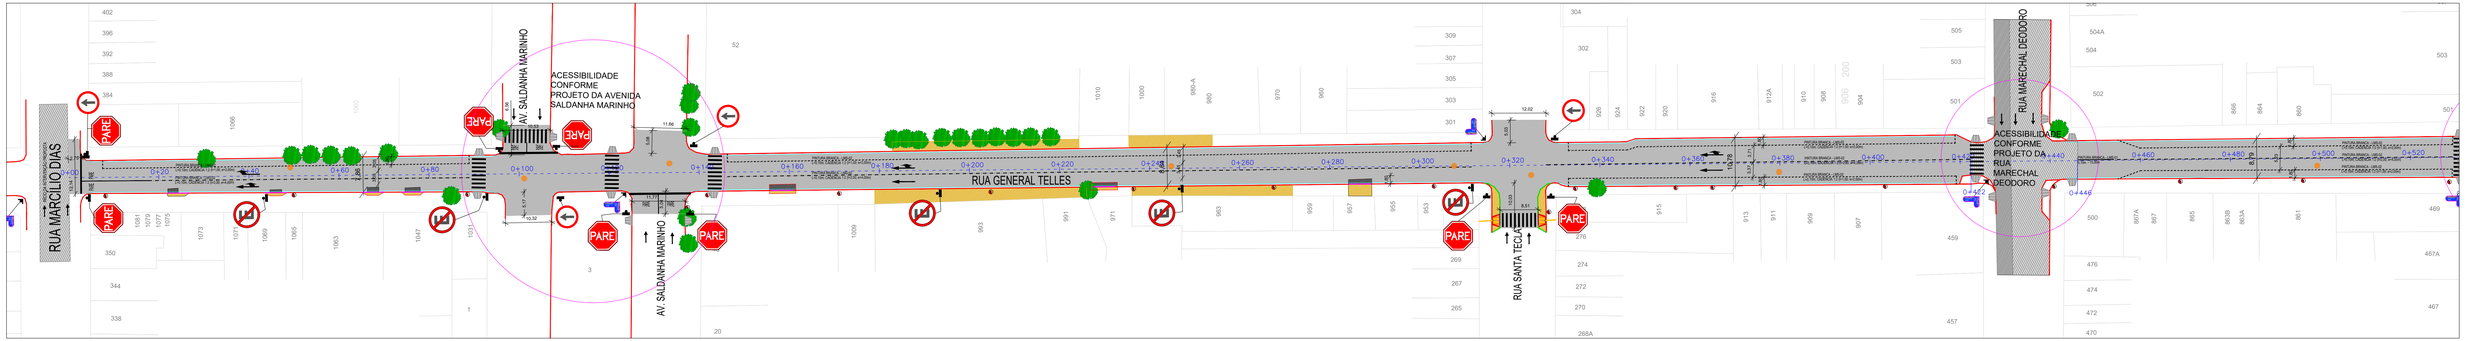

PLANTA BAIXA - TRECHO 1
ESC. 1:500

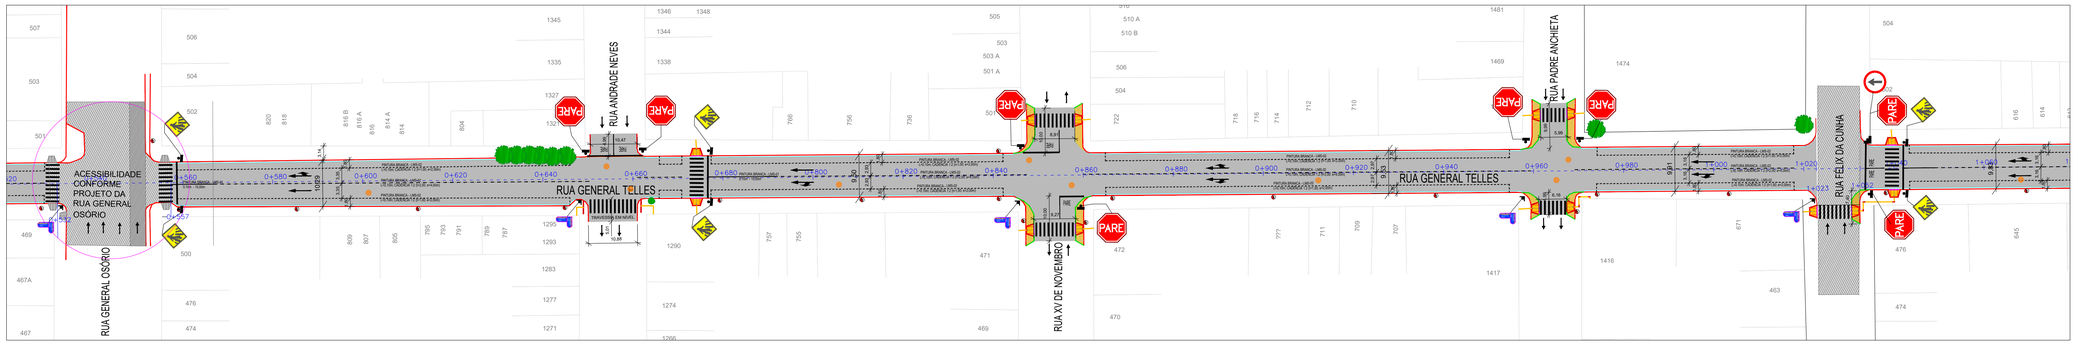

PLANTA BAIXA - TRECHO 2
ESC. 1:500

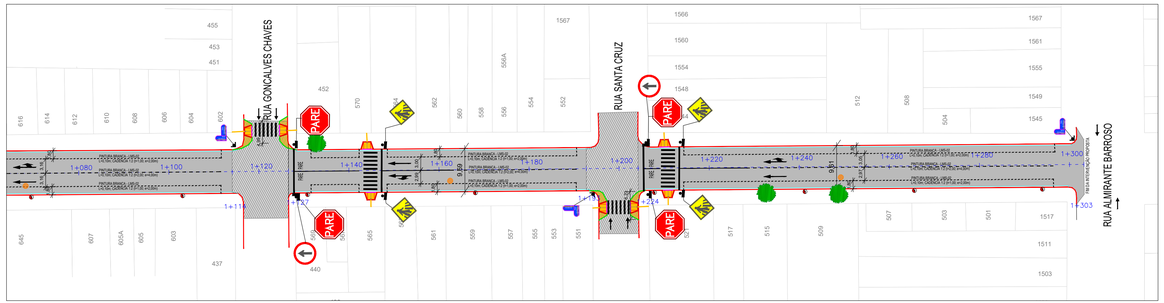

PLANTA BAIXA - TRECHO 3
ESC. 1:500

CONVENÇÕES DO PROJETO
MEIO–FIO PROJETADO
MEIO–FIO EXISTENTE
MEIO–FIO REBAIXADO PROPOSTO
ALINHAMENTO PREDIAL
RAMPA ACESSIBILIDADE PROPOSTA
RAMPA ACESSIBILIDADE – EXISTENTE
PAVIMENTO EM CBUQ PROJETADO
PAVIMENTO EM CBUQ – EXISTENTE
PASSEIO EM CONCRETO – PROJETADO
ADEQUAÇÃO DE RAMPAS DE VEÍCULOS
POSTE EXISTENTE
FLUXO SECUNDÁRIO
ÁRVORES EXISTENTES A MANTER
SARJETA EM CONCRETO PROPOSTA

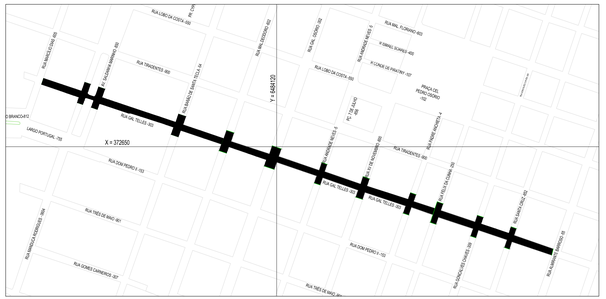

PLANTA DE SITUAÇÃO
ESC.: 1/5000

vamos compartilhar a cidade

PREFEITURA

PAVIMENTAÇÃO
RUA GENERAL TELLES

DIREITOS AUTORAIS RESERVADOS. PROIBIDA A REPRODUÇÃO TOTAL OU PARCIAL DESTE DESENHO SEM O EXPRESSO CONSENTIMENTO DO PROPRIETÁRIO

TÍTULO DO DESENHO
PROJETO DE PAVIMENTAÇÃO E SINALIZAÇÃO

PLANTA BAIXA **RUA GENERAL TELLES** ESCALA: INDICADA	PRANCHA: 01/01
MUNICÍPIO: **PELOTAS**	ESTADO: **RIO GRANDE DO SUL**
RUA GENERAL TELLES **ENTRE MARCILIO DIAS E ALMIRANTE BARROSO**	
CÓDIGO DO DESENHO: **RGT-SIN-00**	NÚMERO DA REVISÃO: **02** / DATA: **21/07/2020**

EQUIPE TÉCNICA

MARCOS SONDA TORMEN
ENGENHEIRO CIVIL | CREA RS227799

Rua Marina Barreto, 782 - Pelotas/RS
Fone: (53) 33191300 - (53) 33191353
Email: seplag@pelotas.rs.gov.br

SECRETARIA DE PLANEJAMENTO E GESTÃO

Pelotas