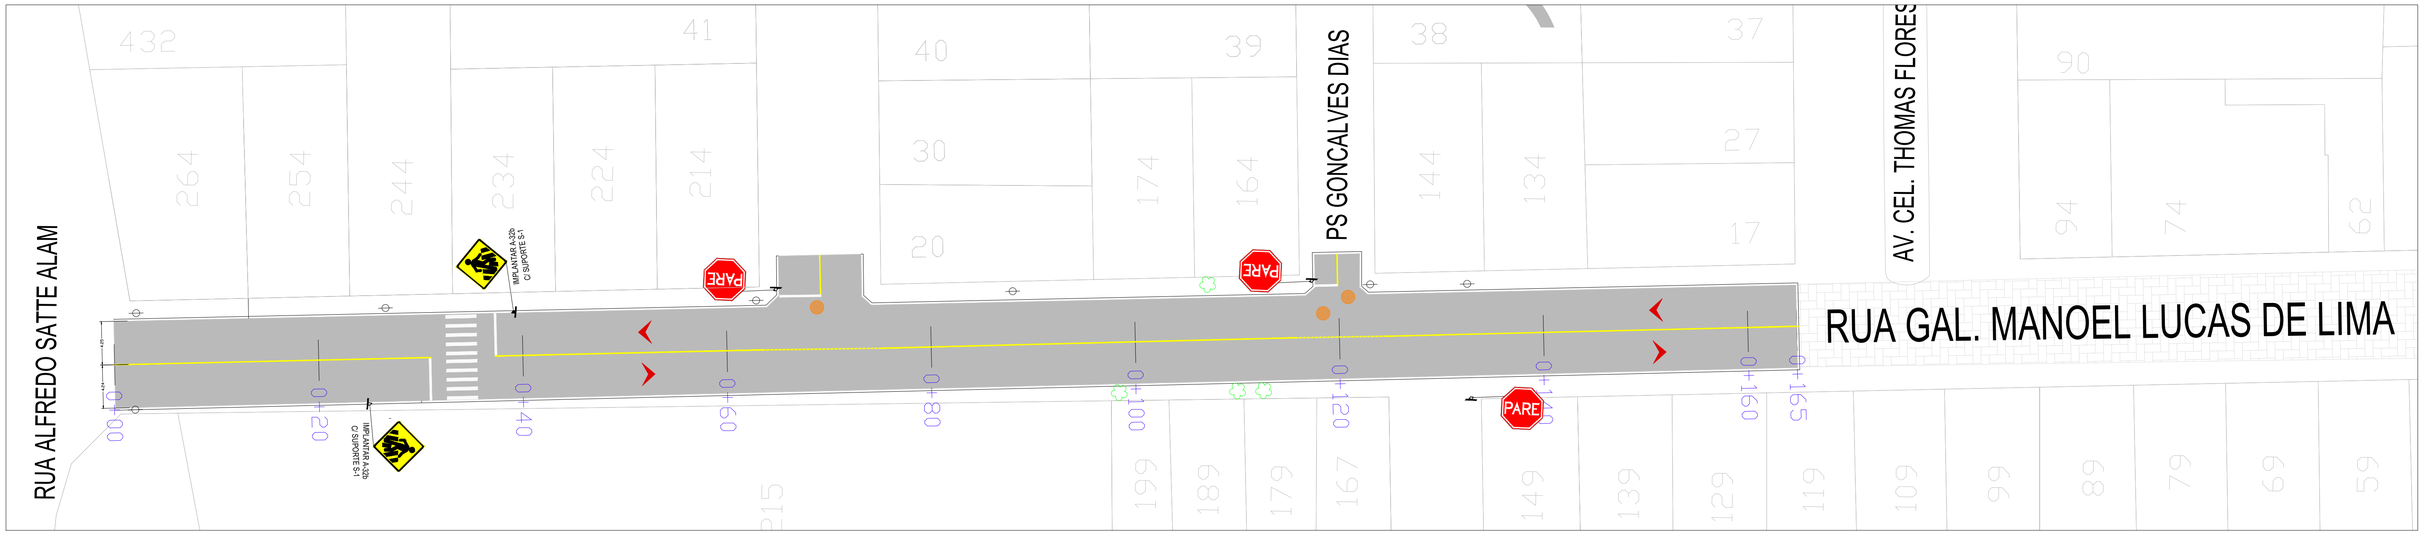

01 | PLANTA BAIXA
ESCALA 1:300

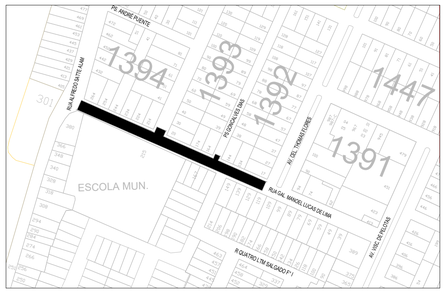

02 | PLANTA DE SITUAÇÃO
ESCALA 1:2500

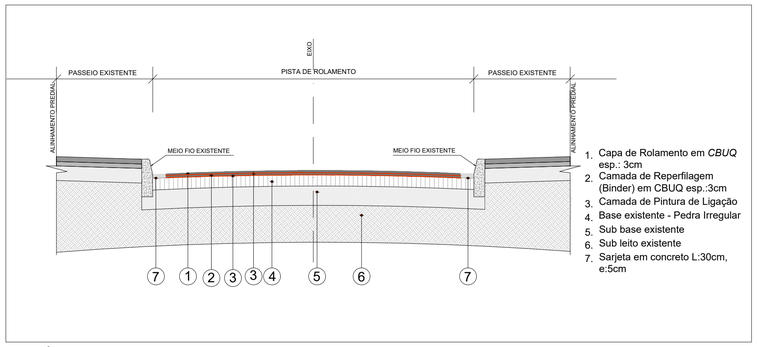

1. Capa de Rolamento em *CBUQ* esp.: 3cm
2. Camada de Reperfilagem (Binder) em CBUQ esp.:3cm
3. Camada de Pintura de Ligação
4. Base existente - Pedra Irregular
5. Sub base existente
6. Sub leito existente
7. Sarjeta em concreto L:30cm, e:5cm

03 | SEÇÃO TRANSVERSAL DE PAVIMENTAÇÃO
SEM ESCALA

LEGENDA

- LINHA SIMPLES SECCIONADA
- LINHA SIMPLES CONTÍNUA
- 0+20 ESTAQUEAMENTO
- POSTE
- TAMPÕES DE ESGOTO À SEREM LEVANTADOS
- ÁRVORES
- PAVIMENTAÇÃO EM CBUQ

PLACAS	DIMENSÃO	UNIDADES	SUPORTE S1
PARADA OBRIGATÓRIA	L=0,25m A=0,30m²	3	3
TRAVESSIA DE PEDESTRES	L=0,45m A=0,20m²	2	2

04 | QUANTITATIVOS DE SINALIZAÇÃO VERTICAL
SEM ESCALA

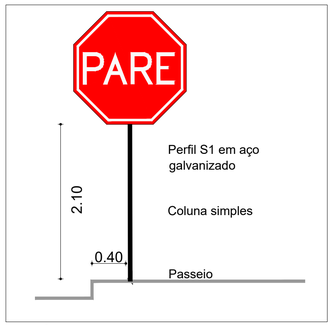

05 | DETALHE SINALIZAÇÃO VERTICAL
SEM ESCALA

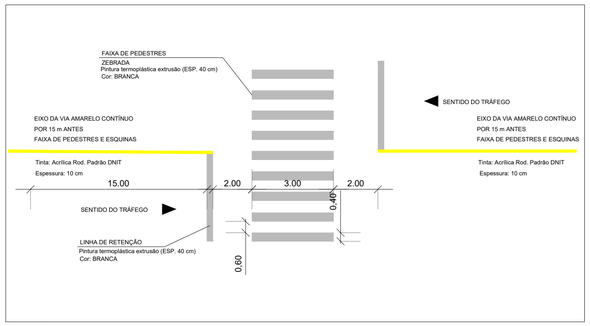

06 | DETALHE SINALIZAÇÃO HORIZONTAL - FAIXA DE PEDESTRES
SEM ESCALA

SINALIZAÇÃO HORIZONTAL - À IMPLANTAR

1. PINTURA COM TINTA RETROFLETIVA A BASE DE RESINA ACRÍLICA AMARELA (FAIXA CONTÍNUA EIXO)	14,65 M²
2. PINTURA COM TINTA RETROFLETIVA A BASE DE RESINA ACRÍLICA AMARELA (FAIXA TRACEJADA EIXO)	1,23 M²
3. PINTURA TERMOPLÁSTICA À EXTRUSÃO (FAIXA DE PEDESTRE)	9,00 M²
4. PINTURA TERMOPLÁSTICA À EXTRUSÃO (FAIXA DE RETENÇÃO)	2,93 M²

07 | QUANTITATIVOS SINALIZAÇÃO HORIZONTAL
SEM ESCALA

DIREITOS AUTORAIS RESERVADOS. PROIBIDA A REPRODUÇÃO TOTAL OU PARCIAL DESTE DESENHO SEM O EXPRESSO CONSENTIMENTO DO PROPRIETÁRIO

TÍTULO DO DESENHO
PROJETO DE SINALIZAÇÃO VIÁRIA

PLANTA BAIXA E DETALHES
ESCALA: INDICADA

PRANCHA
02/02

MUNICÍPIO
PELOTAS

ESTADO
RIO GRANDE DO SUL

LOGRADOURO
RUA GEN. MANOEL LUCAS LIMA

CÓDIGO DO DESENHO
PMP-MLL-PAV-SL_REV 00

NÚMERO DA REVISÃO
00

DATA
05/11/2020

EQUIPE TÉCNICA

CHARLENE MACEDO QUADRADO
ENGENHEIRO CIVIL | CREA/RS 243749

Rua Menna Barreto, 752 - Pelotas/RS
Fone: (53) 33101350 - (53) 33101353
Email: seplag@pelotas.rs.gov.br

SECRETARIA DE PLANEJAMENTO E GESTÃO