




PLANTA BAIXA  
ESC. 1:750




PLANTA DE SITUAÇÃO  
ESC. 1:10000

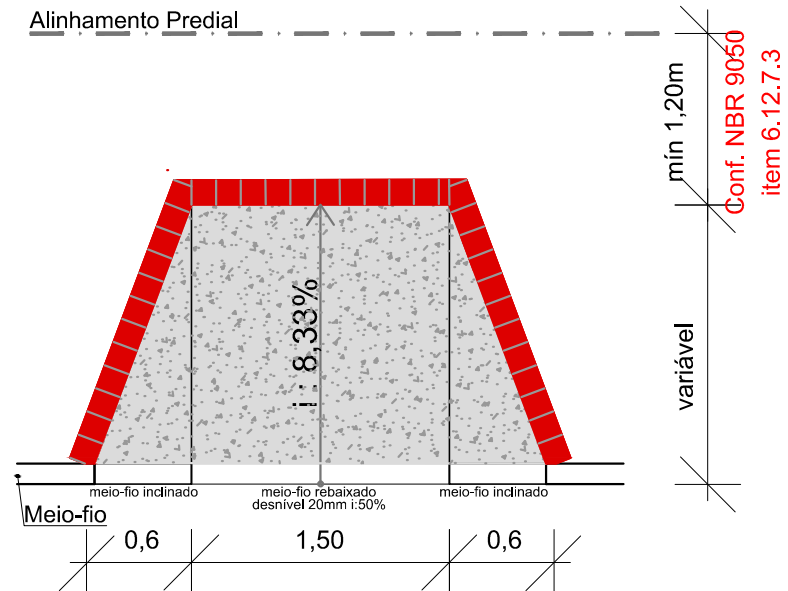

01 **MODELO DE RAMPA 01**  
ESCALA COTADA  
ABNT NBR 9050:2015

### SEÇÃO TRANSVERSAL DE PAVIMENTAÇÃO

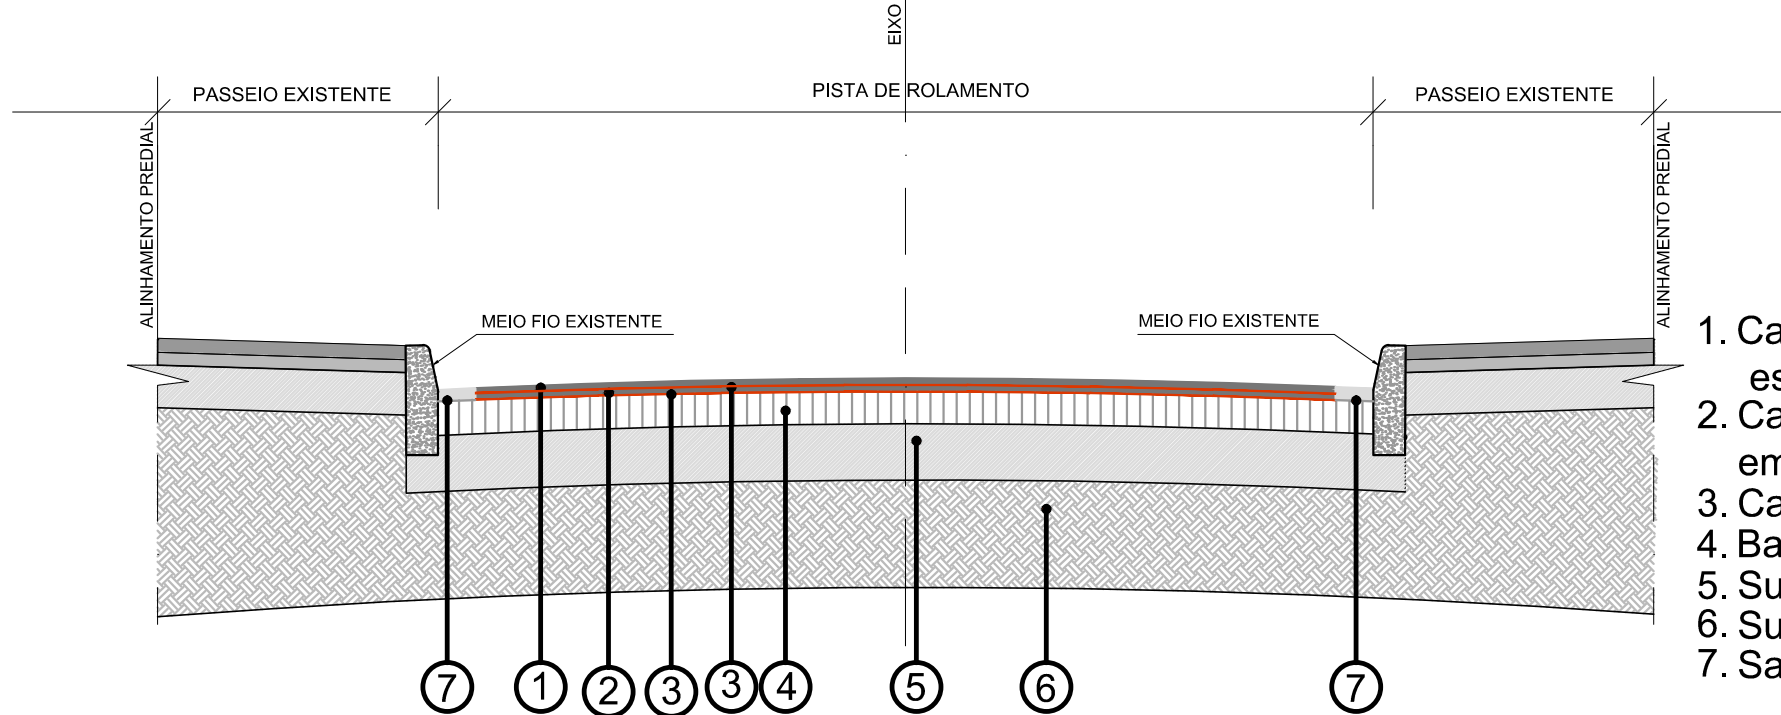

1. Capa de Rolamento em CBUQ esp.: 3cm
2. Camada de Regula em CBUQ esp.: 3cm
3. Camada de Pintura de Ligação
4. Base existente - Pedra Irregular
5. Sub base existente
6. Sub leito existente
7. Sarjeta em concreto L:30cm

CONVENÇÕES DO PROJETO	
	MEIO-FIO PROJETADO
	MEIO-FIO EXISTENTE
	ALINHAMENTO PREDIAL
	REBAIXO DE MEIO-FIO EXISTENTE
	REMOÇÃO DE MEIO-FIO EXISTENTE
	SARJETA EM CONCRETO PROPOSTO
	PAVIMENTAÇÃO EM CBUQ PROPOSTO SOBRE PEDRA IRREGULAR
	TRECHO SEM PAVIMENTAÇÃO EXISTENTE REFORÇO DE BASE EM BGS PROPOSTO
	PAVIMENTAÇÃO EM CONCRETO SIMPLES PARA PASSEIO
	PAVIMENTAÇÃO EM CONCRETO ARMADO PARA RAMPAS DE ACESSO AS GARAGENS
	RAMPA ACESSIBILIDADE EXISTENTE
	RAMPA ACESSIBILIDADE PROPOSTA
	POSTE EXISTENTE
	FLUXO PRINCIPAL
	ÁRVORES EXISTENTES A MANTER
	ÁRVORES EXISTENTES A PODAR
	BOCA DE LOBO - existente

PREFEITURA

PAVIMENTAÇÃO RUA  
CARLOS DE CARVALHO

DIREITOS AUTORAIS RESERVADOS. PROIBIDA A REPRODUÇÃO TOTAL OU PARCIAL DESTA DESENHO SEM O EXPRESSO CONSENTIMENTO DO PROPRIETÁRIO

TÍTULO DO DESENHO

**PROJETO GEOMÉTRICO**

**PLANTA BAIXA - SITUAÇÃO - DETALHES**  
**RUA CARLOS DE CARVALHO**  
ESCALA: INDICADA

PRANCHA  
**01/01**

MUNICÍPIO  
**PELOTAS**

ESTADO  
**RIO GRANDE DO SUL**

LOGRADOURO  
**RUA CARLOS DE CARVALHO ENTRE AV. DUQUE DE CAXIAS E AV IMPERADOR PEDRO I**

CÓDIGO DO DESENHO  
**CDC-PAV-00**

NÚMERO DA REVISÃO  
**02**

DATA  
**09/10/2020**

Rua Menna Barreto, 752 - Pelotas/RS  
Fone: (53) 33101350 - (53) 33101353  
Email: seplag@pelotas.rs.gov.br

EQUIPE TÉCNICA

MIRELA DE FARIA MIRANDA  
ENGENHEIRA CIVIL (CREA RS146401)

SECRETARIA DE  
PLANEJAMENTO E GESTÃO