

2 IMPLANTAÇÃO - LOCAÇÃO DE EIXOS / COTAS E PROJEÇÕES  
Escala 1:750



3 PLANTA DE IDENTIFICAÇÃO DOS TRECHOS E TIPO DE PAVIMENTAÇÃO  
Escala 1:1000



4 PLANTA DE REDES DE ÁGUA E ESGOTO - SANEP  
Escala 1:1000

DADOS:


LARGURA: 8,90 M

COMPRIMENTO= 292,00 M

ÁREA A SER PAVIMENTADA = 2.741,63 m<sup>2</sup>

PAVIMENTO PROJETADO = CBUQ

LEGENDA		
TRECHO	TIPO DE PAVIMENTAÇÃO	NOME DA RUA
	CBUQ	Rua Maj. Francisco N. de Souza
	Saibro/ Pedra irregular	Rua Alberto Bento
	Pedra Irregular	Rua Carlos Sica
	Pedra Irregular	Rua Antero Leivas
	Pedra Irregular	Rua José Lima
	Pedra Irregular	PS. 31 -29 -21 - 60
	Pedra Irregular	Rua Prof. Romeu Lima
	CBUQ	Rua Prof. Paulo Zanotta da Cruz
	Pedra irregular	PS. José Luiz de M. Tissot
	Pedra irregular	Rua Satiro Carriconde
	Pedra irregular	Rua Teté
	Pedra irregular	Rua Carmen Miranda
	Pedra irregular	Rua Fernando Braga
	Pedra irregular	Rua Paulo Lopes
	Pedra irregular	PS. 44 - 46 - 48

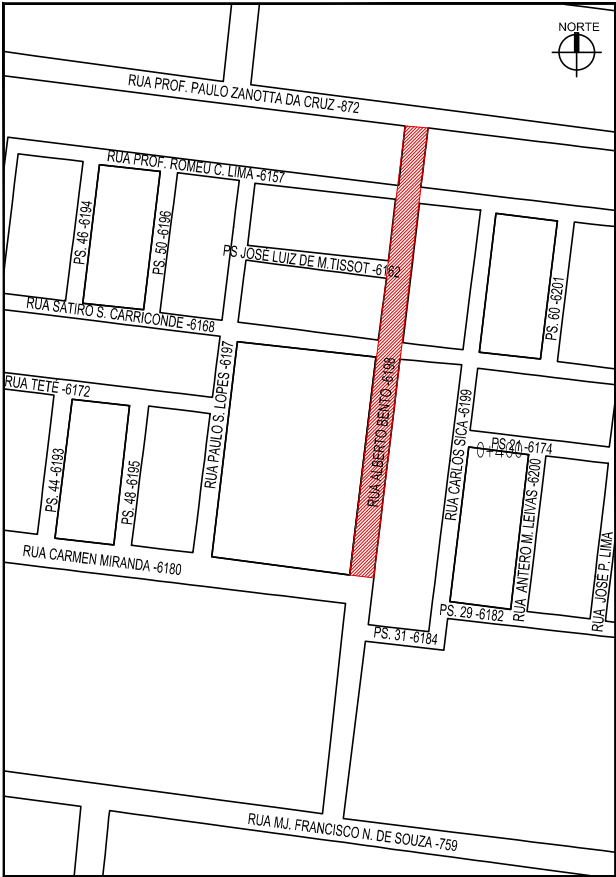

1 SITUAÇÃO  
Escala 1:10.000

LEGENDA	
	Rede de água
	Adutora
	Rede de esgoto (fossa)

LEGENDA	
---	Alinhamento projetado
●●●	Árvores existentes a manter
---	Eixo de pista
+	Cotas de eixo
—+—	Rede elétrica
●	Postes - rede elétrica
■	Paradas do transporte coletivo
▨	Pavimentação - CBUQ
▨	Limites - lotes
▨	Área de calçadas existentes
c t	Cota do terreno
▨	Trecho com pavimentação em pedra irregular

PREFEITURA

PROJETO

Recapeamento Rua Alberto Bento

DIREITOS AUTORAIS RESERVADOS. PROIBIDA A REPRODUÇÃO TOTAL OU PARCIAL DESTE DESENHO SEM O EXPRESSO CONSENTIMENTO DO PROPRIETÁRIO

TÍTULO DO DESENHO

**PROJETO GEOMÉTRICO**

GERAL

ESCALA: 1/750

MUNICÍPIO

**PELOTAS**

LOGRADOURO

**Rua Alberto Bento**

CÓDIGO DO DESENHO

**PMP-R-AlbertoBento-PAV-R01**

ESTADO

**RIO GRANDE DO SUL**

NÚMERO DA REVISÃO

**01**

DATA

**Agosto/2020**

PRANCHA

**01/04**

EQUIPE TÉCNICA

CHARLENE MACEDO QUADRADO  
ENGENHEIRA CIVIL | CREA/RS 243.749

ELISE LOPES DUTRA  
ARQUITETA E URBANISTA | CAU RS 86112-0

Rua Mena Barreto, 752 - Pelotas/RS - CEP: 96085-000  
Fone: (53) 33101350 - (53) 33101353  
Email: seplag@pelotas.rs.gov.br