




LOCALIZAÇÃO

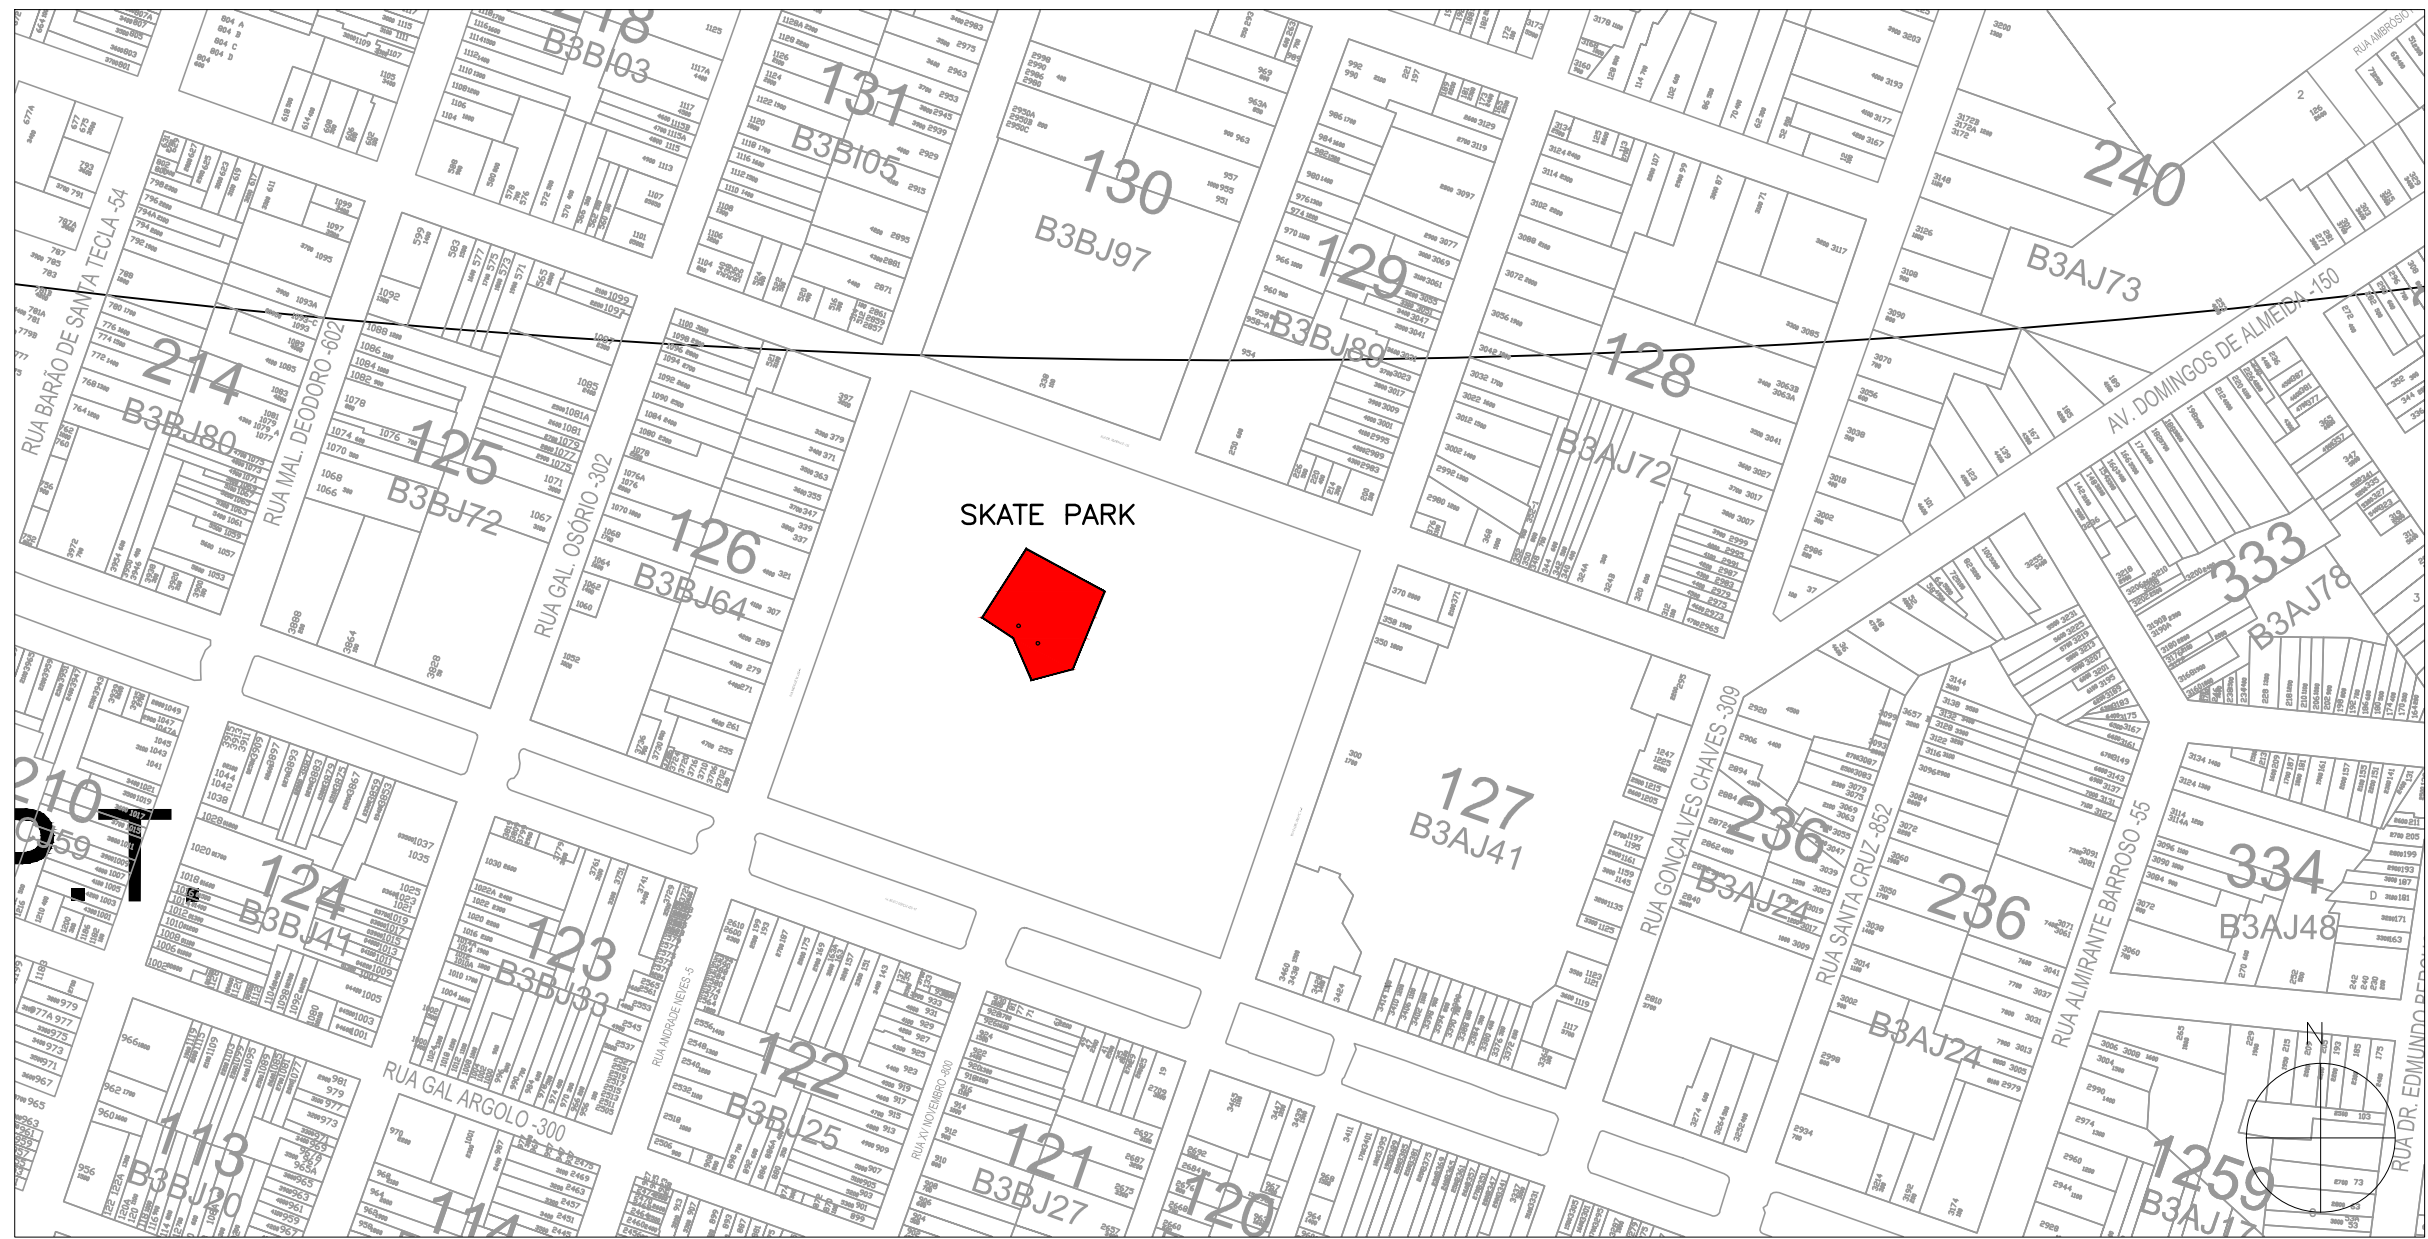

SITUAÇÃO 1:1000

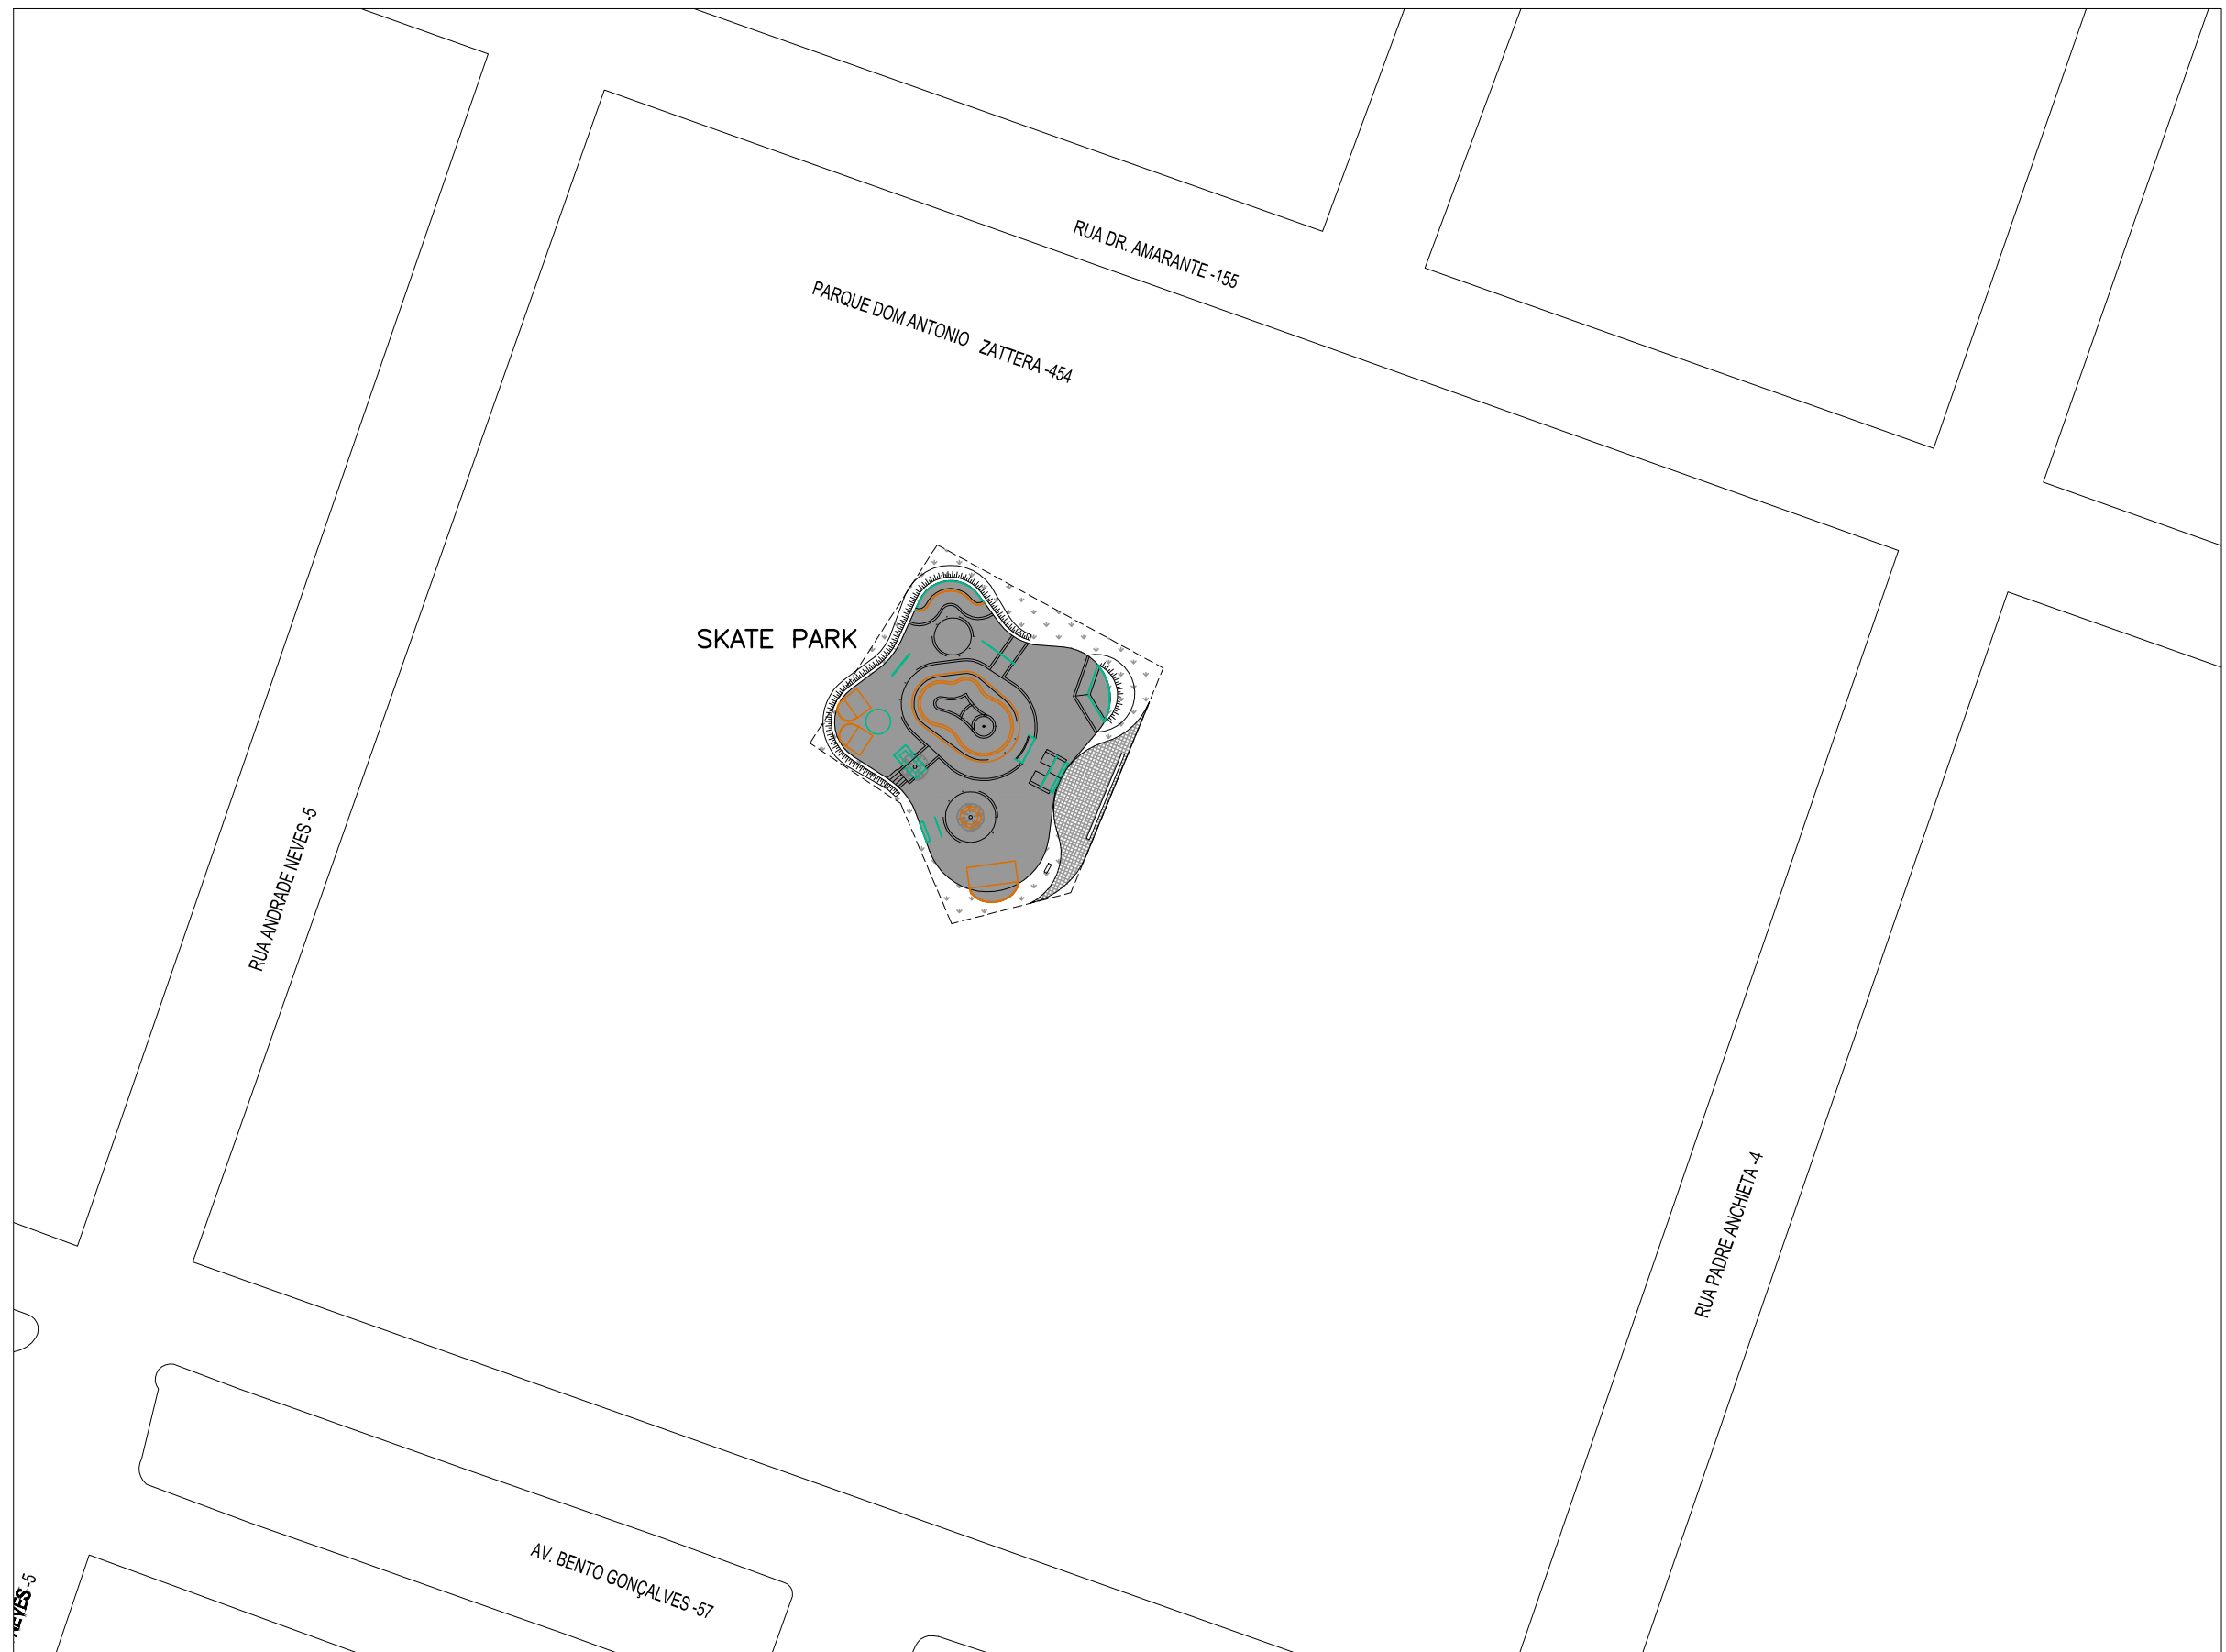

IMPLANTAÇÃO 1:250

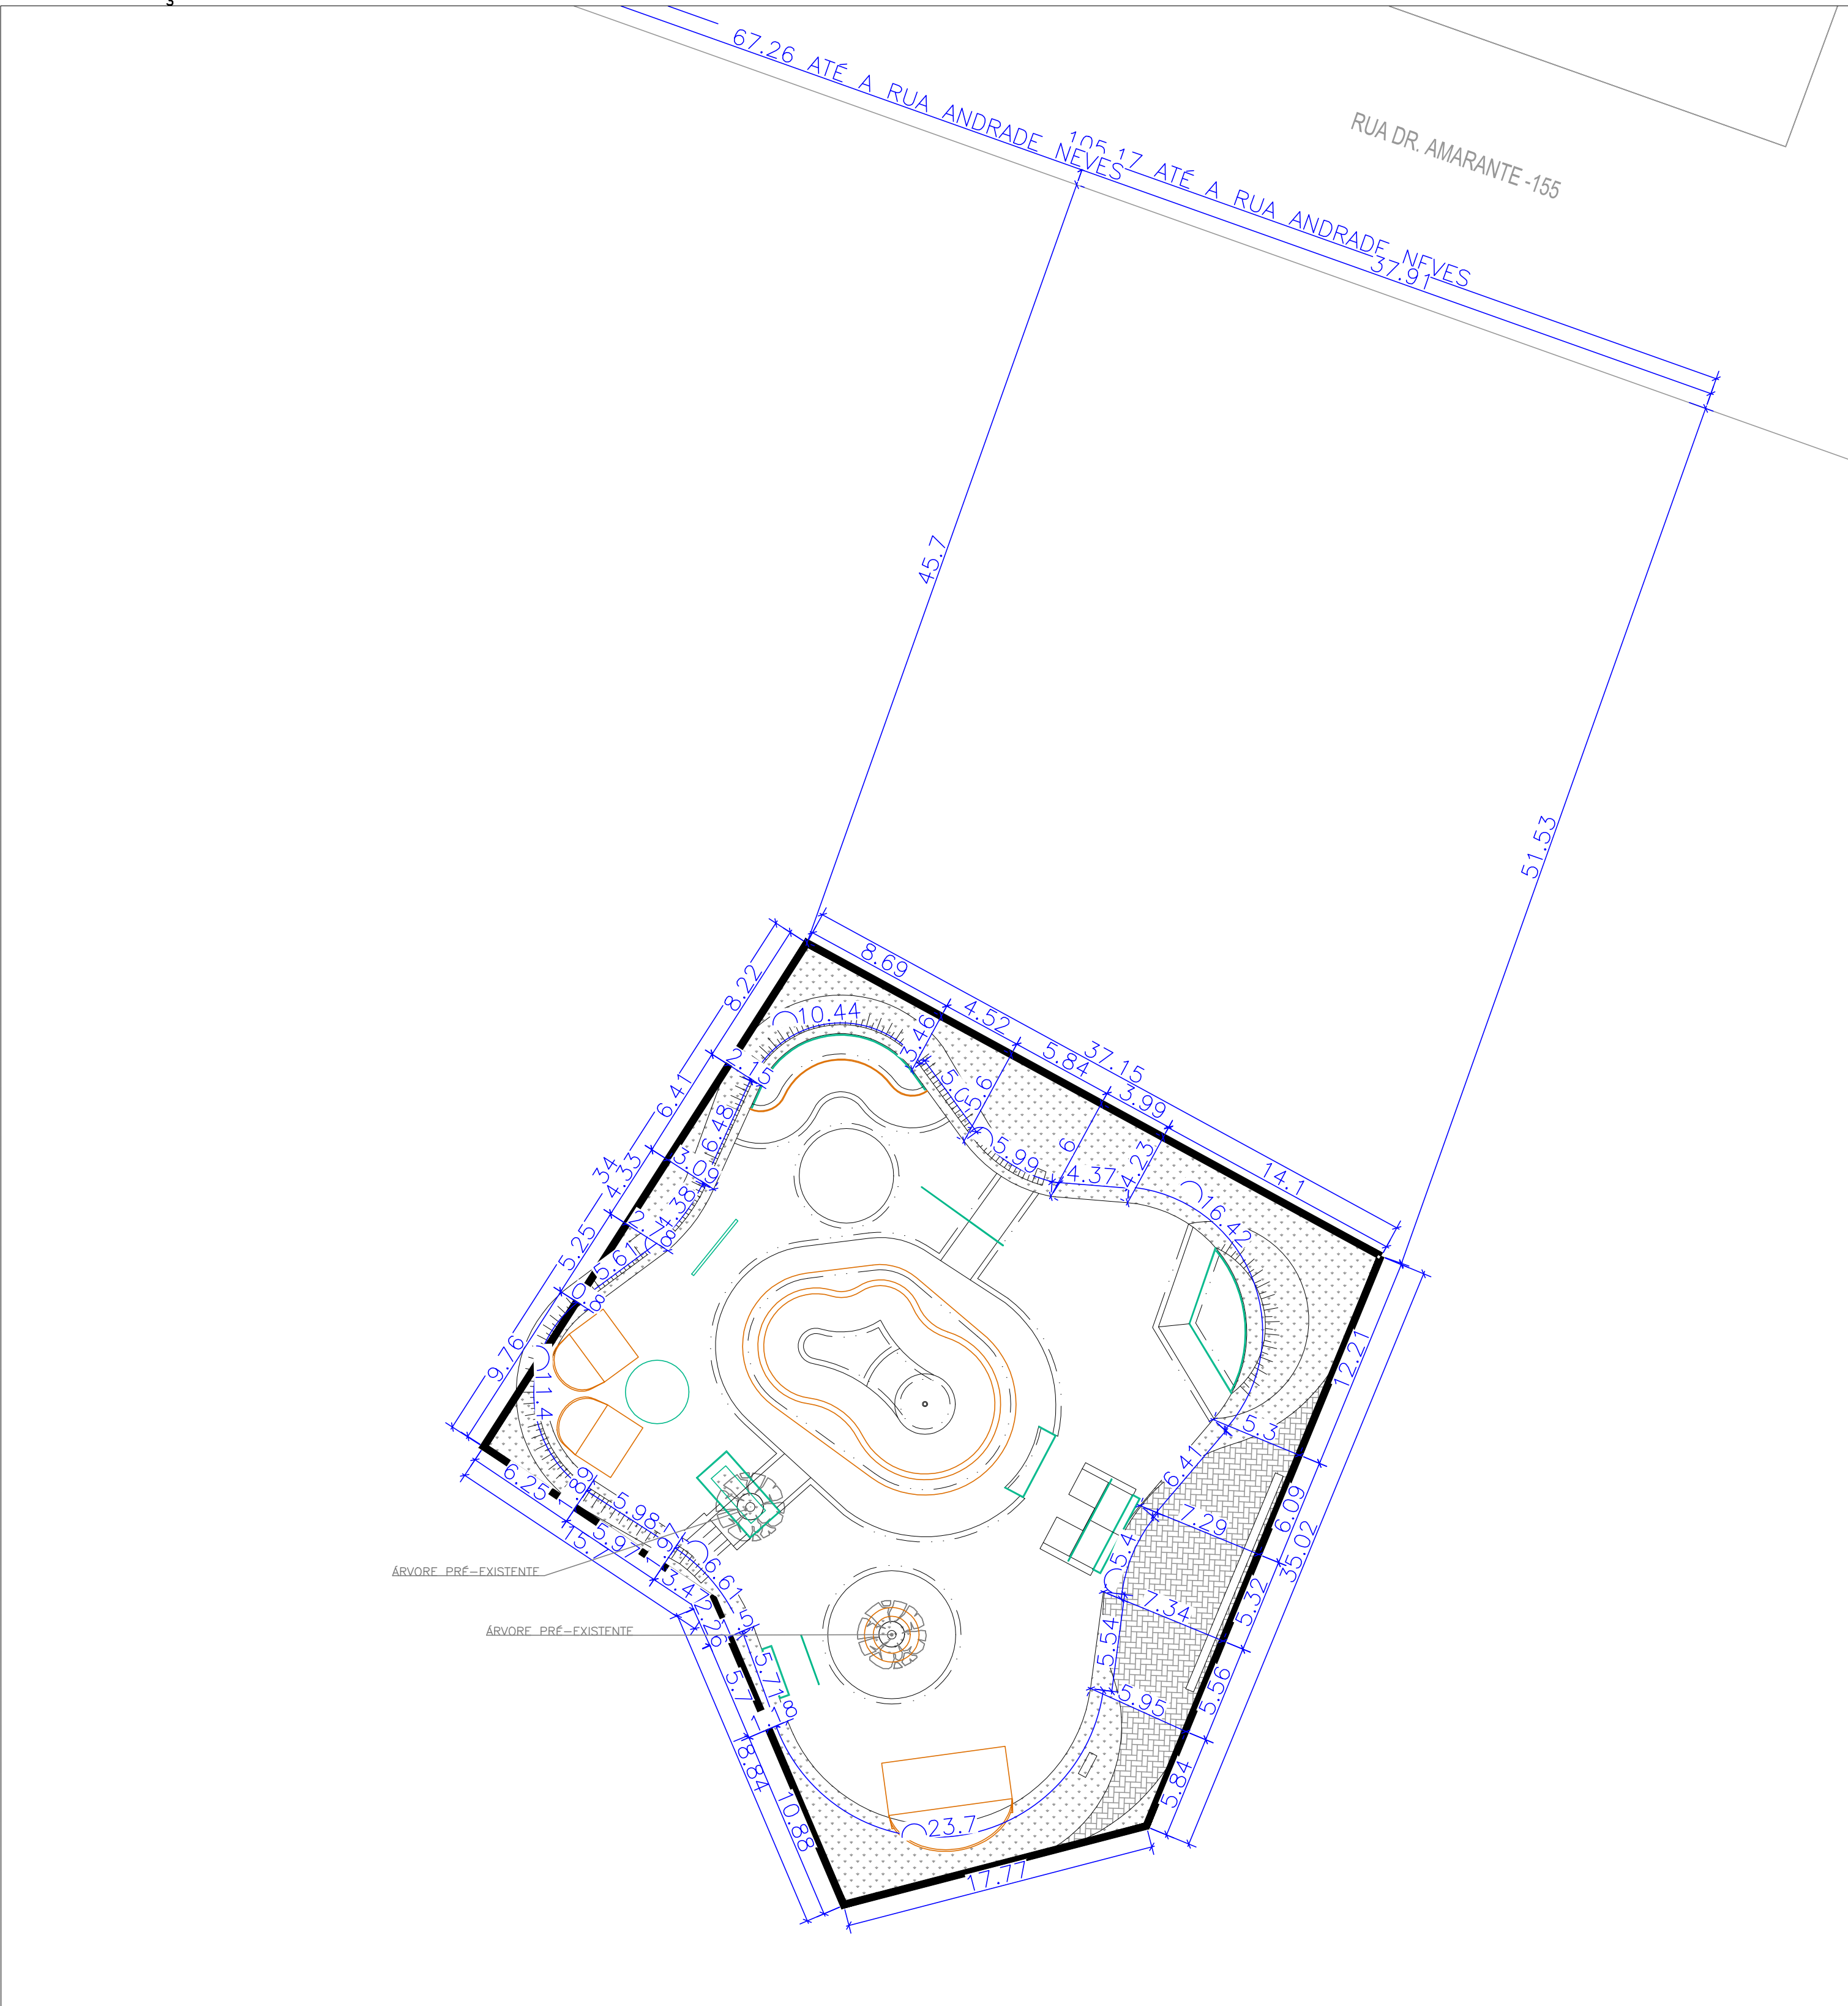

PREFEITURA
PROJETO DE PISTA DE
SKATE E QUADRA
PARQUE DOM ANTÔNIO
ZATTERA

TÍTULO DO DESENHO		EQUIPE TÉCNICA	
PROJETO ARQUITETÔNICO		FRANCHA	
IMPLANTAÇÃO PISTA DE SKATE		01/13	
ESCALA: INDICADA		ELIS LOPES DI OTTA ARQUITETA E URBANISTA CAURS A46044-4	
MUNICÍPIO	ESTADO		
PELOTAS	RIO GRANDE DO SUL		
LOGRADOURO			
PARQUE DOM ANTÔNIO ZATTERA - Rua Doutor Amarante nº155			
CÓDIGO DO DESENHO	NÚMERO DA REVISÃO	DATA	
	00	19/01/2021	
		VINÍCIUS PIRES FERREIRA ENGENHEIRO CIVIL CREIA RS 150320	