



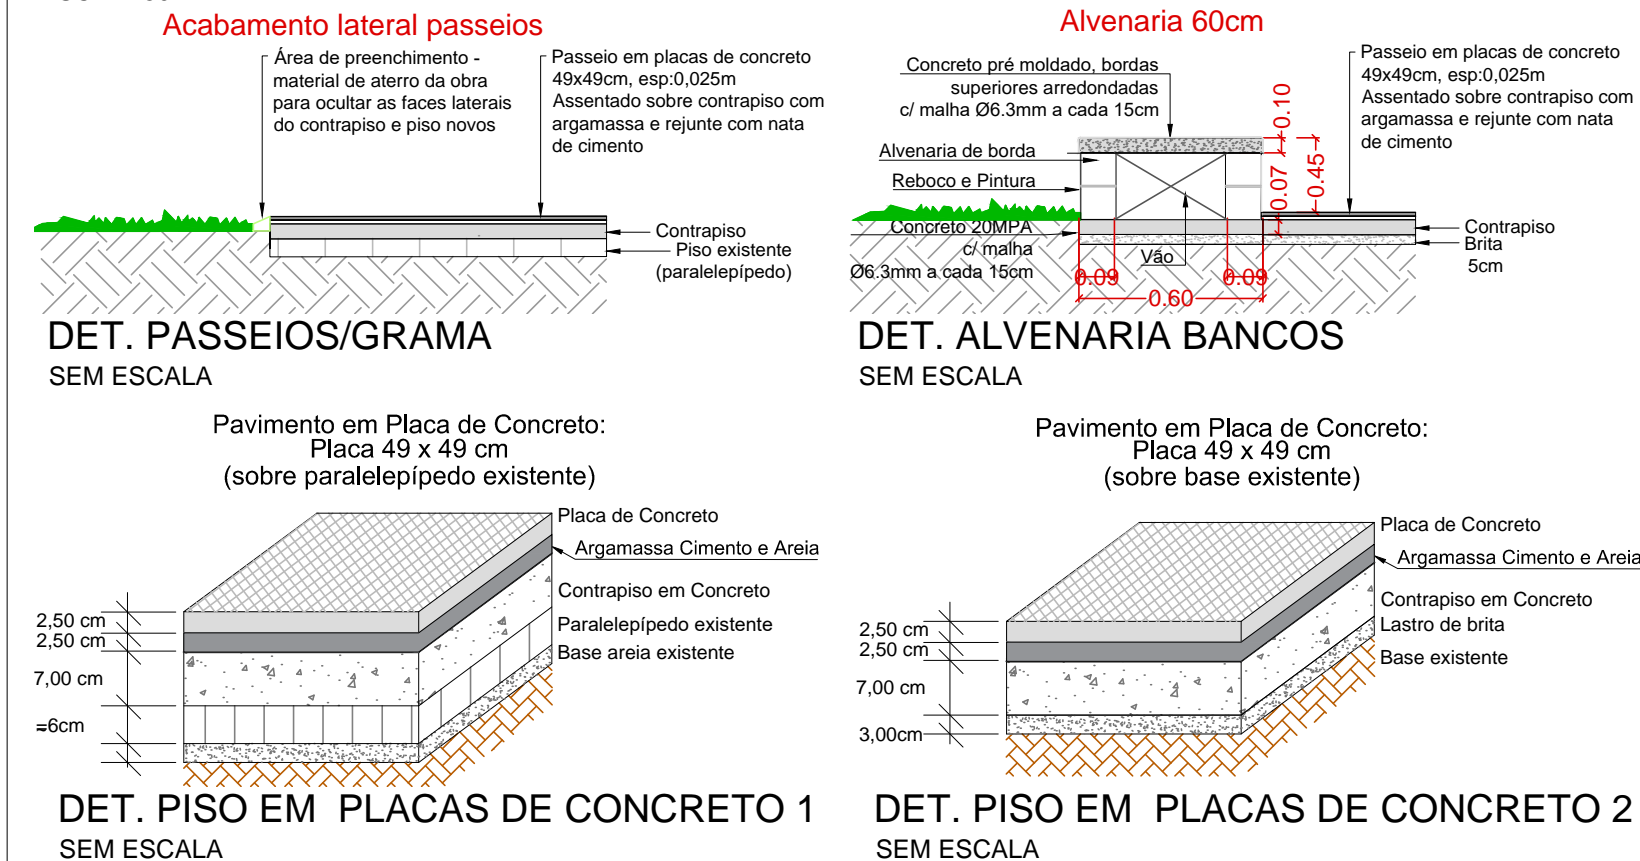

PLANTA BAIXA  
ESC. 1:750



PLANTA SITUAÇÃO  
ESC. 1:10000

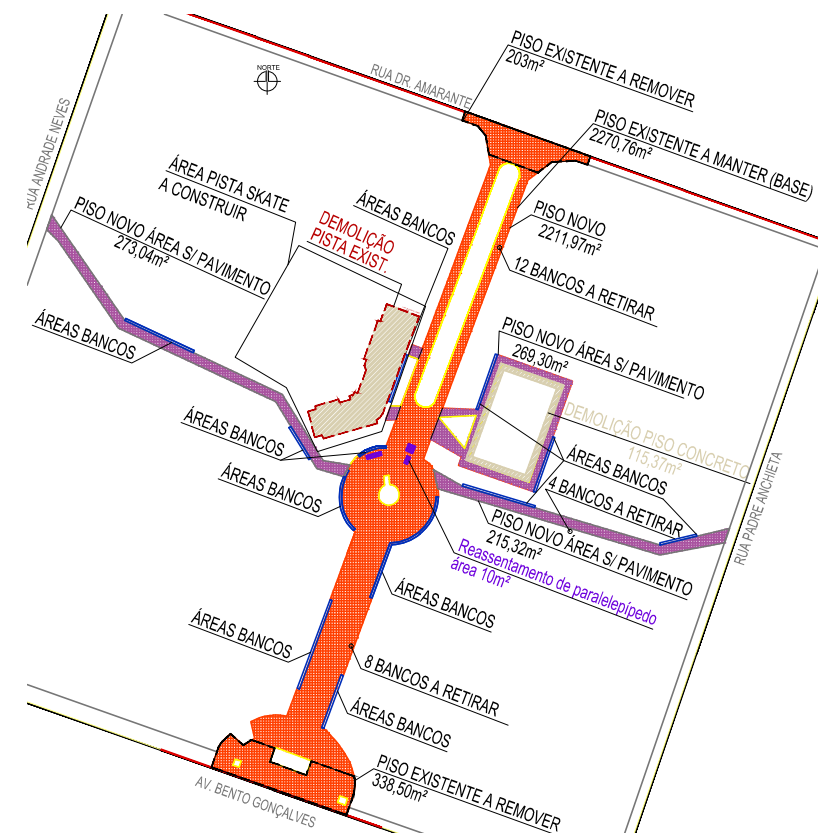

ESQUEMA - ÁREAS DE DEMOLIÇÕES E NOVO PAVIMENTO  
ESC. 1:2000



ILUSTRAÇÃO PRAÇA ENTORNO PAVIMENTADO  
SEM ESCALA

CONVENÇÕES DO PROJETO	
	MEIO-FIO EXISTENTE
	RETIRADA DE TELA EXISTENTE
	PAVIMENTAÇÃO EM PLACA DE CONCRETO 49X49CM E:2,50CM PADRÃO CUBO CINZA ESCURO
	PAVIMENTAÇÃO EM PLACA DE CONCRETO 49X49CM E:2,50CM PADRÃO CUBO CINZA CLARO
	ÁREA GRAMADA EXISTENTE
	BANCOS EM ALVENARIA L:60CM/ H:45CM
	LIXEIRA
	BICICLETÁRIO
	BANCOS NOVOS
	PISO TÁTIL DIRECIONAL 25X25CM PROPOSTO
	PISO TÁTIL DE ALERTA 25X25CM PROPOSTO
	PISO TÁTIL DE ALERTA 25X25CM EXISTENTE
	TUBULAÇÃO DRENAGEM PROPOSTA
	PISTA DE SKATE EXISTENTE A DEMOLIR
	POSTE EXISTENTE
	ÁRVORES EXISTENTES A MANTER
	ÁRVORES EXISTENTES A SUPRIMIR
	CAIXA DE DRENAGEM EXISTENTE
	PISO EM CONCRETO A DEMOLIR (ENTORNO DA QUADRA)
	POSTES DE ILUMINAÇÃO (CONFORME PROJETO ELÉTRICO)

# PREFEITURA

## PROJETO DE PISTA DE SKATE E QUADRA

### PARQUE DOM ANTÔNIO ZATTERA

TÍTULO DO DESENHO  
**PROJETO URBANÍSTICO QUADRA E ACESSO CENTRAL**

**PAVIMENTAÇÃO DO ACESSO PRINCIPAL QUADRA POLIESPORTIVA**  
ESCALA: INDICADA

PRANCHA  
**01/02**

MUNICÍPIO  
**PELOTAS**

ESTADO  
**RIO GRANDE DO SUL**

LOGRADOURO  
**PARQUE DOM ANTÔNIO ZATTERA - Rua Doutor Amarante nº155**

CÓDIGO DO DESENHO  
**PAZ-URB-01**

NÚMERO DA REVISÃO  
**00**

DATA  
**19/01/2021**

EQUIPE TÉCNICA

VINICIUS PIRES FERREIRA  
ENGENHEIRO CIVIL | CREA RS 150330

ELISE LOPES DUTRA  
ARQUITETA E URBANISTA | CAURS A46844-4

Rua Menna Barreto, 752 - Pelotas/RS  
Fone: (53) 33101350 - (53) 33101353  
Email: seplag@pelotas.rs.gov.br

SECRETARIA DE  
PLANEJAMENTO E GESTÃO