


2 PLANTA MOBILIADA
ESC: 1/50

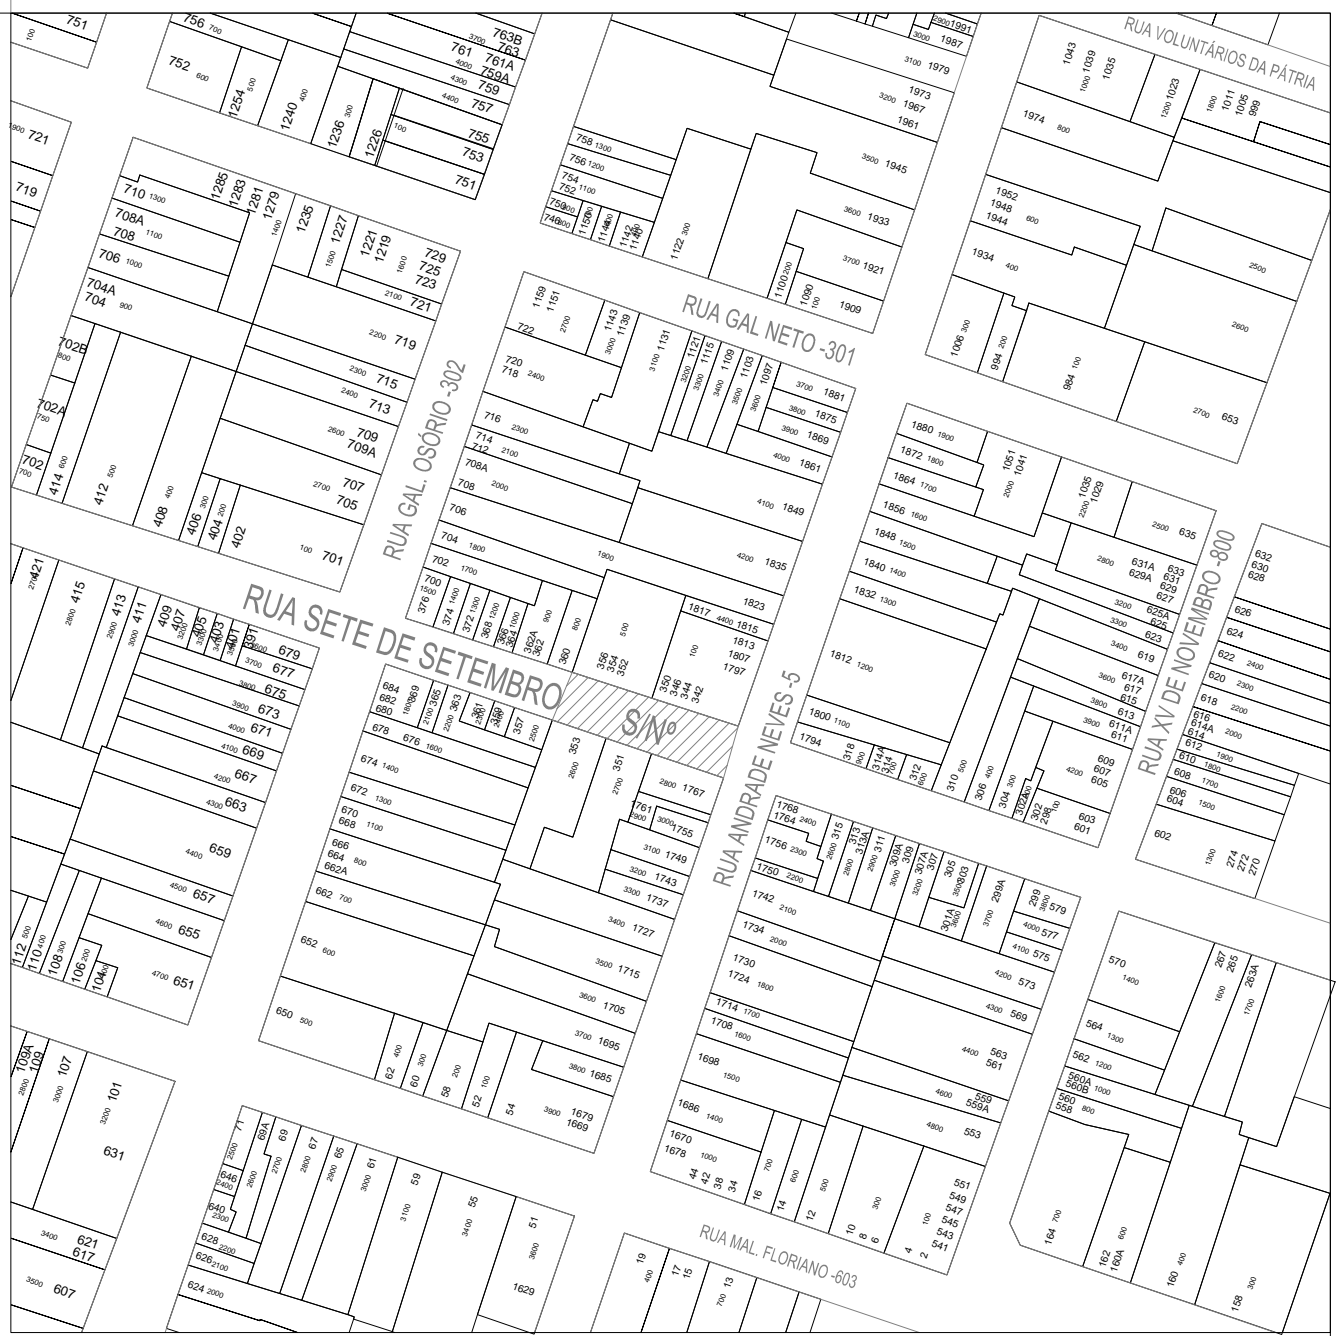

1 PLANTA DE LOCALIZAÇÃO
SEM ESCALA

SECRETARIA DE PLANEJAMENTO E GESTÃO



prefeitura de Pelotas
vamos compartilhar a cidade

CENTRO DE COMERCIALIZAÇÃO DE PRODUTO ASSOCIADO AO TURISMO

CALÇADÃO DA RUA SETE DE SETEMBRO, S/Nº

PROJETO ARQUITETÔNICO - MOBILIADA

EQUIPE TÉCNICA DE PROJETOS SEPLAG

Arq. Alexandre Silveira Vergara - CAU RS A39209-0

Prancha

03/07

Escala

1:50

Data

ABR. / 2020

Rua Menna Barreto, nº. 752, Areal, CEP96077-640, Pelotas/RS - Tel.: (053) 3227 15 13

Site: www.pelotas.rs.gov.br - E-mail: seplag@pelotas.rs.gov.br