

Ilustração 01



Ilustração 02

CONVENÇÕES

	PAVIMENTAÇÃO EM BLOCO INTERTRAVADO RETANGULAR - EXISTENTE
	MEIO-FIO EM CONCRETO - EXISTENTE
	DEQUE DE MADEIRA - EXISTENTE
	MEIO-FIO EM CONCRETO - PROPOSTO
	MEIO-FIO EM CONCRETO REBAIXADO (escoamento) - PROPOSTO
	PAVIMENTAÇÃO EM BLOCO INTERTRAVADO RETANGULAR - PROPOSTO
	PAVIMENTAÇÃO EM BLOCO INTERTRAVADO 16 FACES - E-8CM PROPOSTO
	CANTEIRO EM GRAMA - PROPOSTO
	POSTES DE ILUMINAÇÃO EXISTENTES REALOCADOS
	BANCOS EM MADEIRA PROPOSTO (PADRÃO EXISTENTE NO LOCAL) 08 UNIDADES
	LIXEIRAS - 04 UNIDADES
	VASO EM CONCRETO COM "BUCHINHO" Baseis impermeáveis 06 UNIDADES
	PALMEIRA, JERIVA Syngonium homocarpifolia 01 UNIDADE
	ACAPICADO Acáquias africanas 12 UNIDADES






PLANTA SITUAÇÃO
ESC. 1:2000

PLANTA BAIXA
ESC. 1:250

QUANTITATIVO SINALIZAÇÃO VERTICAL

SINAL	NOME	DIMENSÕES	SUPORTES AÇO GALV.
	INFORMAÇÕES COMPLEMENTARES (REGULAMENTAÇÃO)	0,40 X 0,60 A = 0,24m²	S-1 COLUNA SIMPLES
TOTAL	01	-	-

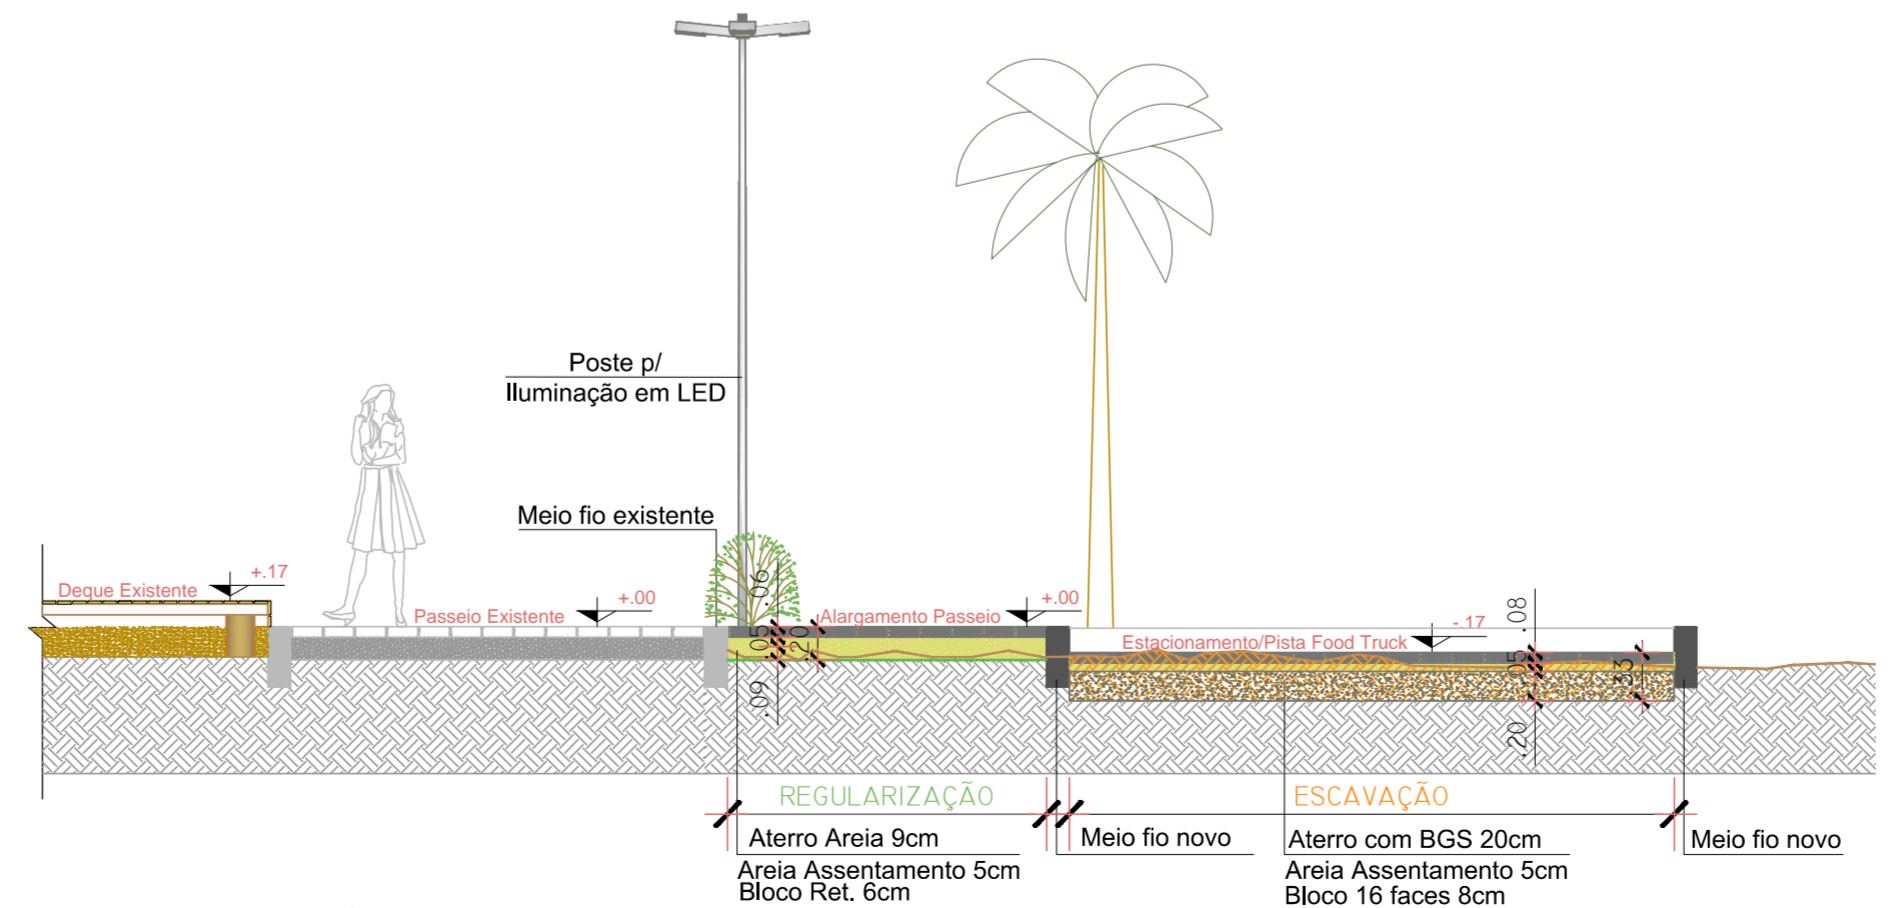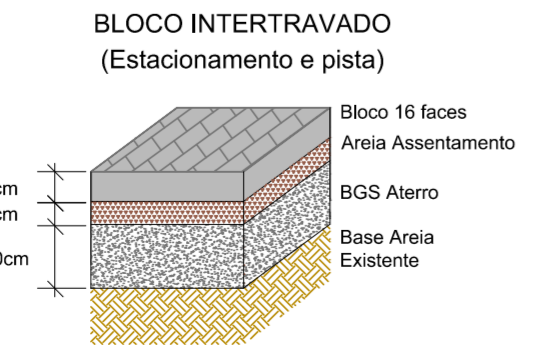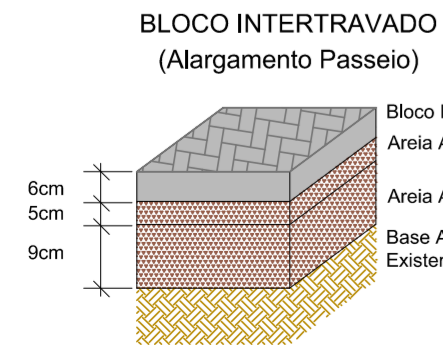

PERFIL ESQUEMÁTICO PAVIMENTO
ESC. 1:50

CORTES E CAMADAS PAVIMENTAÇÃO
SEM ESCALA

PREFEITURA
PROJETO DE ESTACIONAMENTO FOOD TRUCK TRAPICHE LARANJAL

DIREITOS AUTORAIS RESERVADOS. PROIBIDA A REPRODUÇÃO TOTAL OU PARCIAL DESTA DESENHO SEM O EXPRESSO CONSENTIMENTO DO PROPRIETÁRIO

TÍTULO DO DESENHO
PROJETO IMPLANTAÇÃO E PAVIMENTAÇÃO PASSEIO NOVO E ESTACIONAMENTO

PAVIMENTAÇÃO ALARGAMENTO PASSEIO ESTACIONAMENTO E PISTA LATERAL
ESCALA: INDICADA

MUNICÍPIO	ESTADO	PRANCHA
PELOTAS	RIO GRANDE DO SUL	ÚNICA
LOGRADOURO	AV. DR. ANTONIO AUGUSTO DE ASSUMÇÃO - TRAPICHE LARANJAL	
CODIGO DO DESENHO	NÚMERO DA REVISÃO	DATA
EFT-URB-01	00	08/04/2021

EQUIPE TÉCNICA

ELISE LOPES DUTRA
ARQUITETA E URBANISTA | CAUIRS A46844-4

Rua Menna Barreto, 752 - Pelotas/RS
Fone: (53) 33101350 - (53) 33101353
Email: seplag@pelotas.rs.gov.br

SECRETARIA DE PLANEJAMENTO E GESTÃO