



PLANTA BAIXA - Av. REPÚBLICA
ESC. 1:500

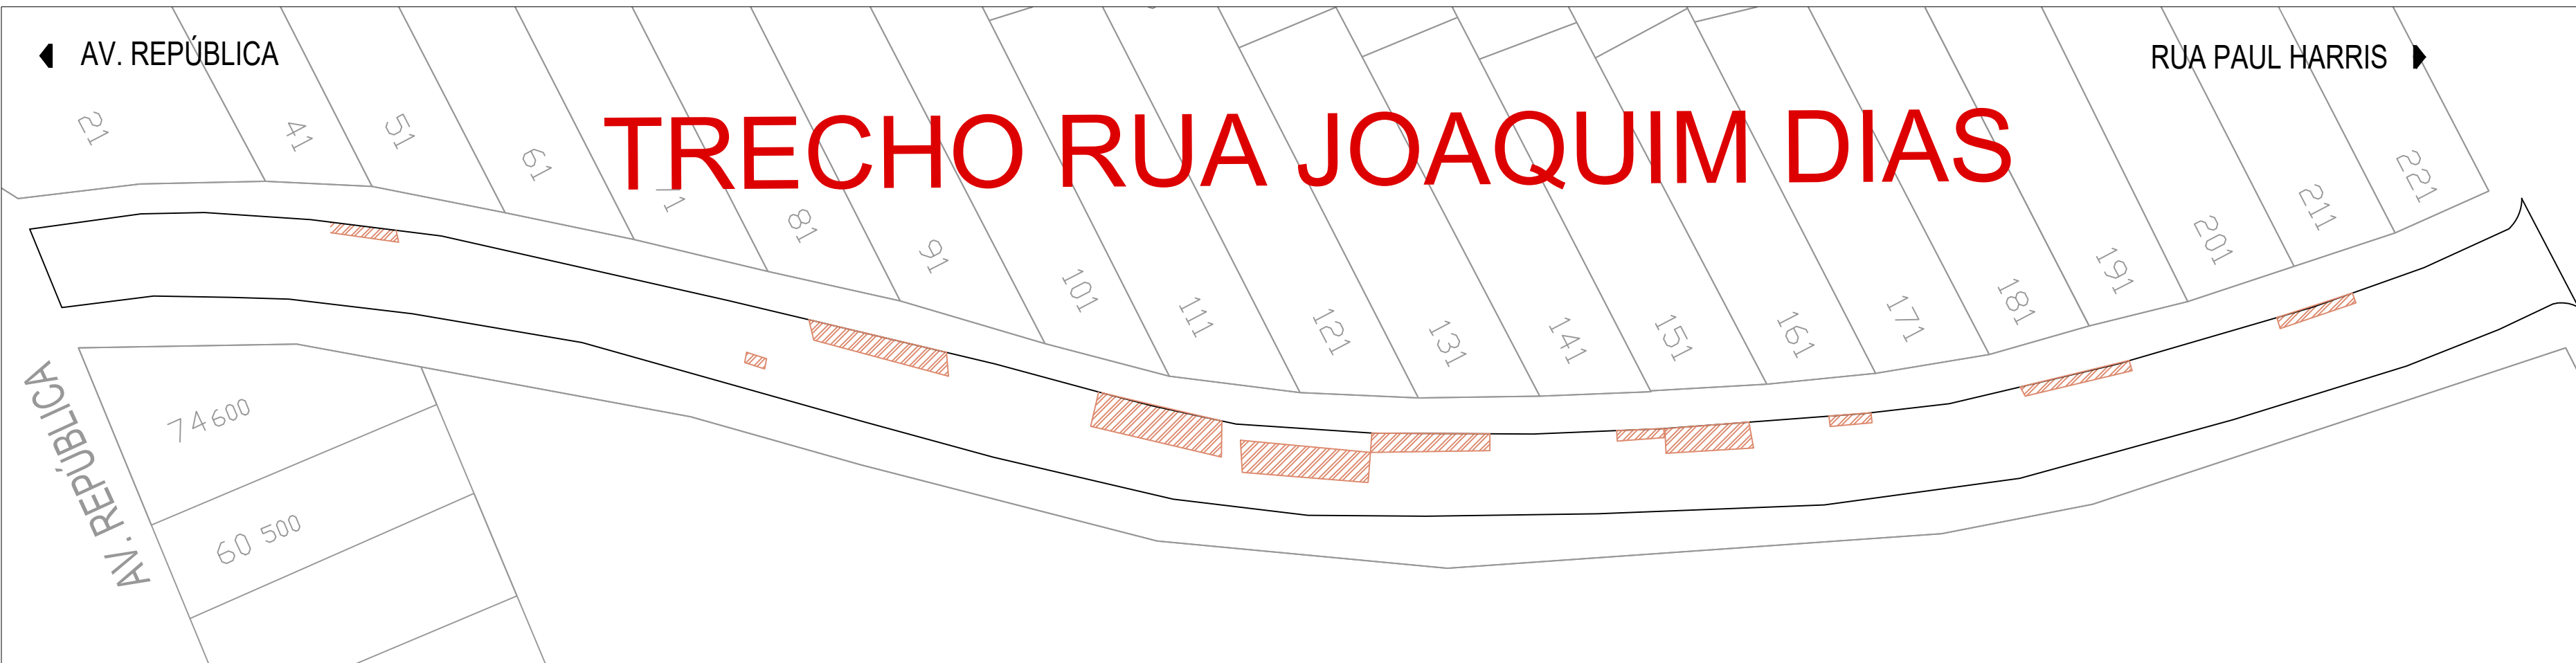


PLANTA BAIXA - RUA ANTÔNIO JOAQUIM DIAS
ESC. 1:500



PLANTA BAIXA - RUA GUARARAPES
ESC. 1:500

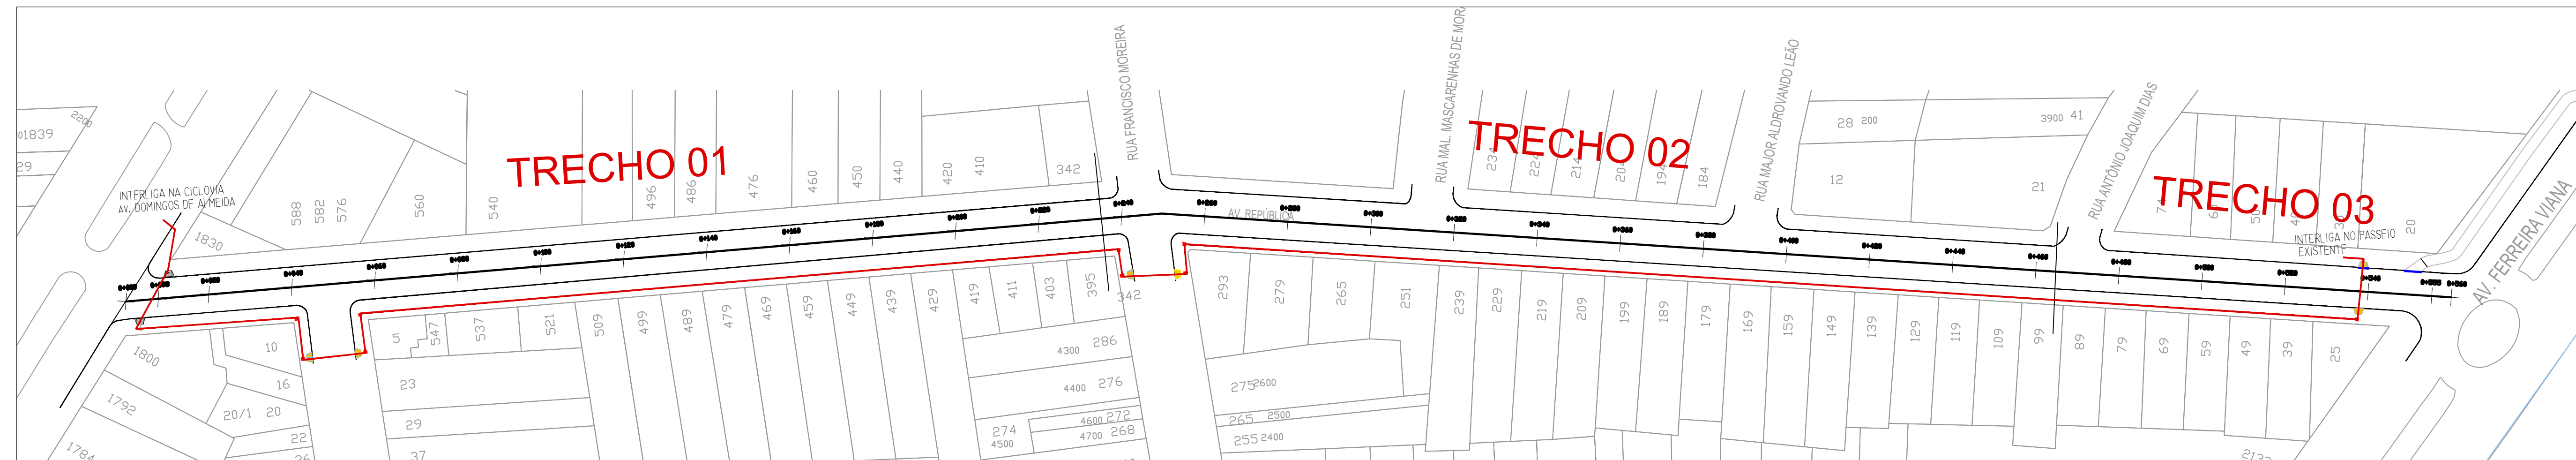

PLANTA BAIXA - ROTA DE ACESSIBILIDADE AV. REPÚBLICA
ESC. S/E

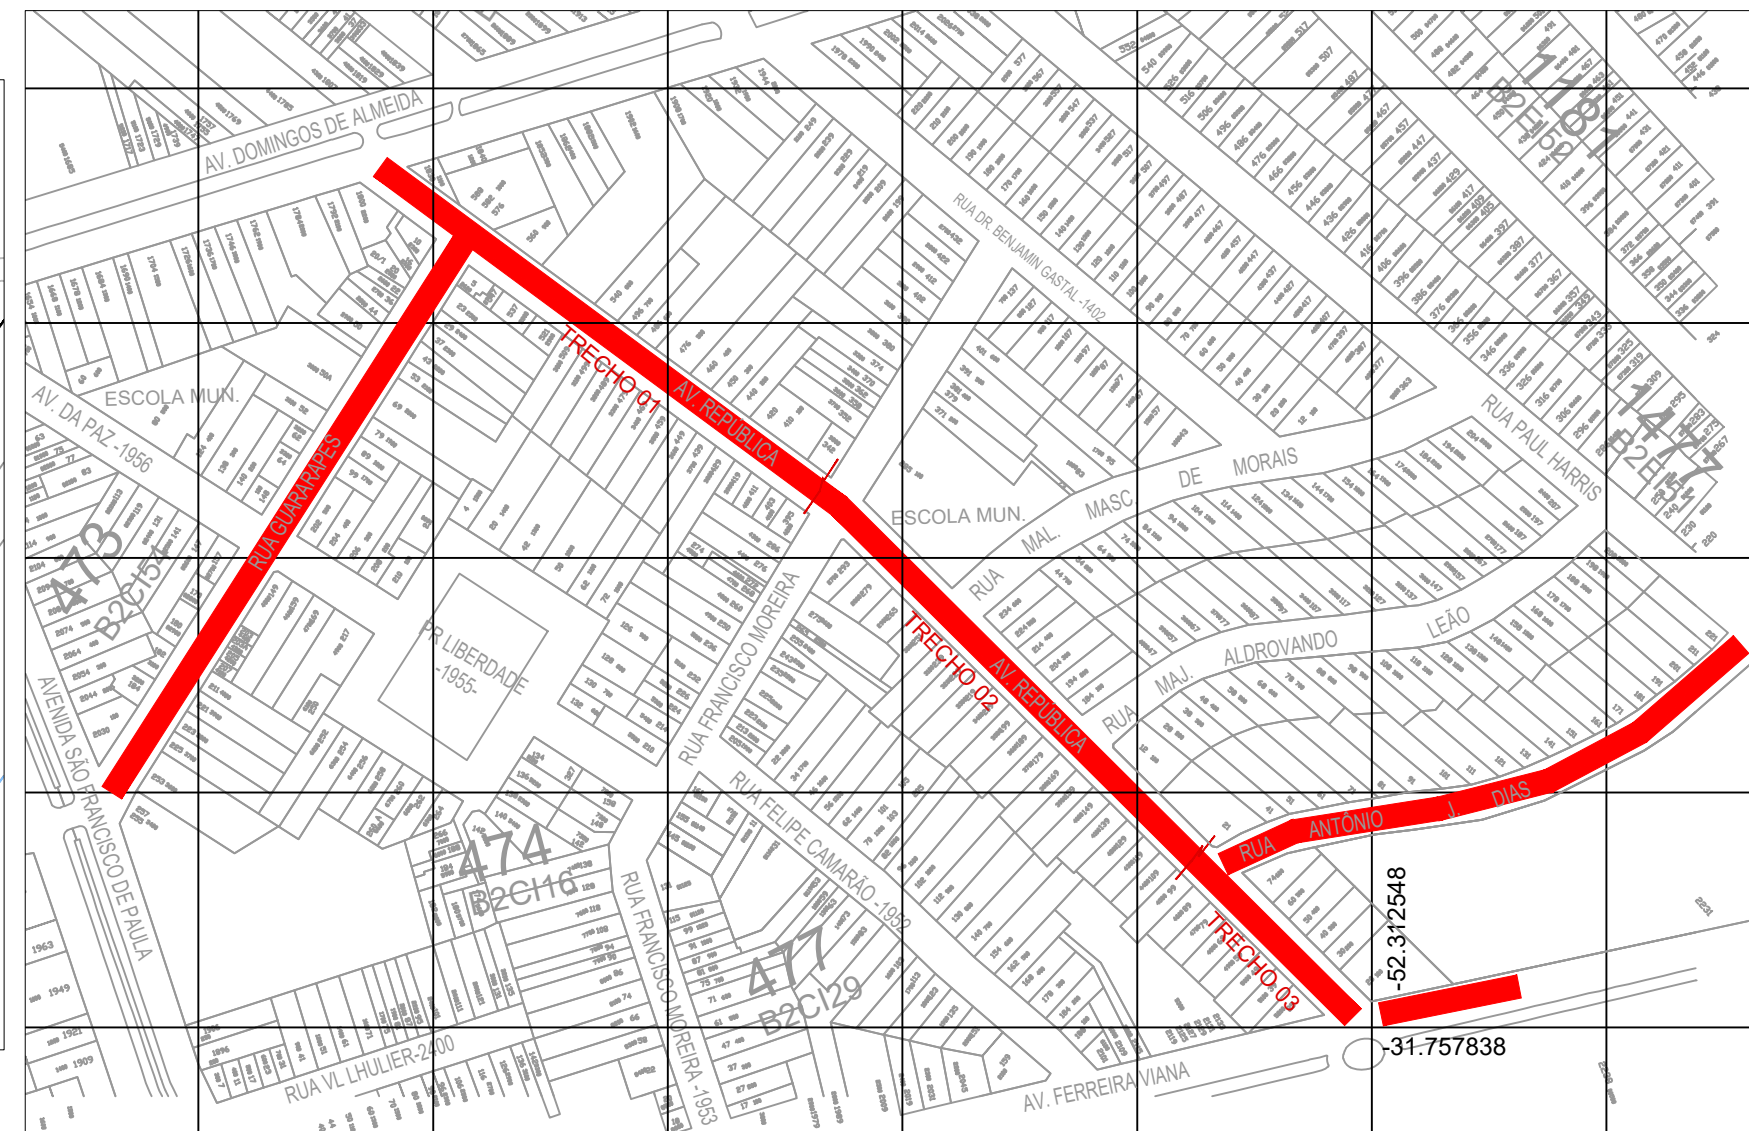

PLANTA LOCALIZAÇÃO/SITUAÇÃO
ESC. 1:1000

LEGENDA	
	Recuperação de Pavimento - Área= 1.130,03 m²
	Escavação Passeios - Área= 231,33m²
	Demolição de concreto Passeios - Área= 80,93m²
	Piso em Concreto (Passeios, Rampas e Ciclovias) - Área= 352,57 m²

CONVENÇÕES DO PROJETO	
	ACESSO VEÍCULOS (EXISTENTE)
	MEIO-FIO EXISTENTE
	MEIO-FIO REBAIXAR/LEVANTAR
	RAMPA ACESSIBILIDADE EXISTENTE
	RAMPA ACESSIBILIDADE A CONSTRUIR
	ÁRVORE A SER REMOVIDA
	ÁRVORE A SER PLANTADA
	ÁRVORE A SER TRANSPLANTADA
	TANQUE FERRO - ESGOTO (respostas)

vamos compartilhar a cidade

PREFEITURA

PAVIMENTAÇÃO AVENIDA REPUBLICA

DIREITOS AUTORAIS RESERVADOS. PROIBIDA A REPRODUÇÃO TOTAL OU PARCIAL DESTES DESENHOS SEM O EXPRESSO CONSENTIMENTO DO PROPRIETÁRIO

TÍTULO DO DESENHO

PROJETO PAVIMENTAÇÃO E SINALIZAÇÃO

PLANTA DE REMOÇÕES E ROTA DE ACESSIBILIDADE

ESCALA: INDICADA

PROJETO: RIO GRANDE DO SUL

AVENIDA REPUBLICA

CÓDIGO DO DESENHO: PMP-AVR-REM-01

NÚMERO DA REVISÃO: 06

DATA: 05/02/2021

PAROQUIA: 03/04

EQUIPE TÉCNICA

VICTOR ÁVILA CAVA
ENGENHEIRO CIVIL
CREA/RG 216076

Rua Manoel Barreto, 752 - Pelotas/RS
Fone: (51) 33191100 - (51) 33191193
Email: seg@pelotas.rs.gov.br

SECRETARIA DE PLANEJAMENTO E GESTÃO

Pelotas
GOVERNO MUNICIPAL