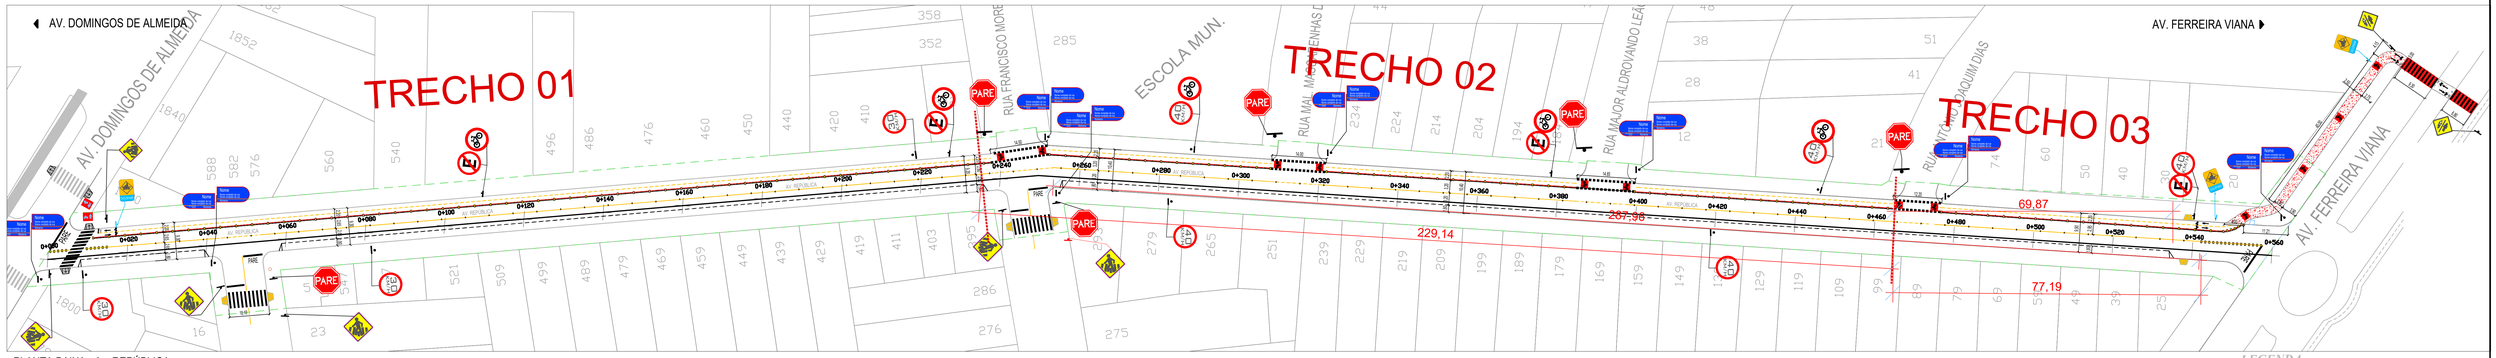

PLANTA BAIXA - Av. REPÚBLICA
ESC. 1:500

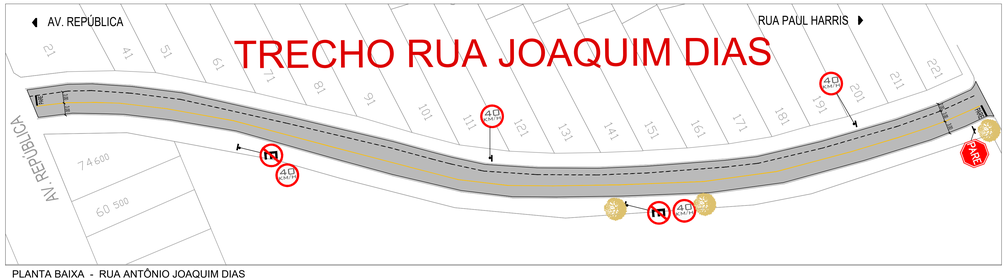

PLANTA BAIXA - RUA ANTÔNIO JOAQUIM DIAS
ESC. 1:500

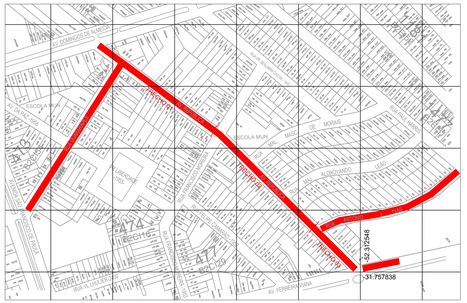

PLANTA LOCALIZAÇÃO/SITUAÇÃO
ESC. 1:1000

Rampas de Acessibilidade

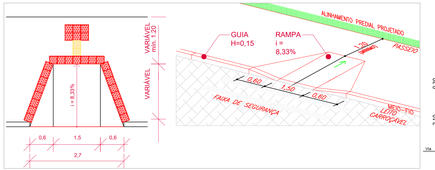

CONVENÇÕES DO PROJETO

	ALINHAMENTO PREDIAL
	MEIO-FIO EXISTENTE
	MEIO-FIO REBAIXAR/LEVANTAR
	RAMPA ACESSIBILIDADE EXISTENTE
	RAMPA ACESSIBILIDADE À CONSTRUIR

LEGENDA

	Camada CBUQ - Área= 9.675,25 m² (esp. 6cm)
	Recuperação de Pavimento - Área= 1.130,03 m²
	Piso em Concreto (Passeios, Rampas e Ciclovia) - Área= 352,57 m²

CBUQ = Concreto Betuminoso Usinado à Quente

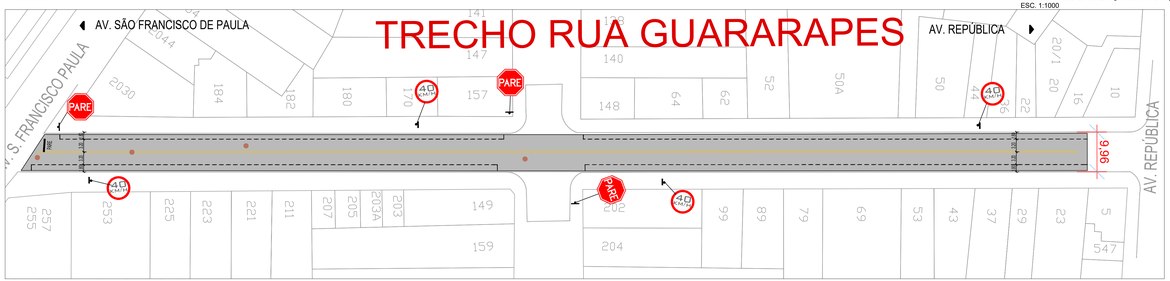

PLANTA BAIXA - RUA GUARARAPES
ESC. 1:500

SINALIZAÇÃO HORIZONTAL DE EIXO, BORDO DE PISTA E CICLOFAIXA

Sinalização Horizontal e Esquinas
Faixa de Pedestres

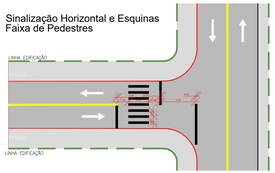

SINALIZAÇÃO VERTICAL PLACAS À IMPLANTAR

PLACAS	DIMENSÕES	QUANTITATIVOS PLACAS (UN.)	QUANTITATIVOS SUPORTES AÇO GALVANIZ.
CICLOFAIXA	0,50×0,60 (0,30m²)	(03 unid.)	(03 unid.)
TRAVESSIA DE PEDESTRE	L=0,40 (0,16m²)	(06 unid.)	(06 unid.)
COMPARTILHADA	L=0,40 (0,16m²)	(02 unid.)	(02 unid.)
PARE	L= 0,25 (0,30m²)	(10 unid.)	R-01 (10 unid.)
	ø 0,50 (0,20m²)	(05 unid.)	
	ø 0,50 (0,20m²)	(06 unid.)	R-6a (06 unid.)
30 KM/H	ø 0,50 (0,20m²)	(03 unid.)	R-19 (03 unid.)
40 KM/H	ø 0,50 (0,20m²)	(13 unid.)	R-19 (10 unid.)

SINALIZAÇÃO HORIZONTAL E CICLOFAIXA: 620,50 METROS

MARCAÇÕES	DIMENSÕES	QUANT.
	1,40 x 0,75 (área unitária 1,05m2)	02un.
	1,00 x 0,10 x 0,40 (área unitária 0,25m2)	02und.
PARE	Pintura Acrílica Área unitária: 0,47m²	04und.
Marcação Trânsito Exclusivo e Compartilhado (SCI)	Pintura Acrílica retângulo:100x195cm Área unitária: 1,95m²	14 unid.
Marcação de Cruzamento Rodocicloviário (MCC)	Pintura Termoplástica retângulo: 50x50cm Área unitária: 0,25m²/m	111 m
PARE	Pintura Termoplástica Área unitária: 2,80m²	06 und.
30 KM/H	Pintura Termoplástica Área unitária: 1,98m²	08und.

ESPECIFICAÇÕES:
MEDIDAS: COMPRIMENTO=1,95m
ALTURA DA LEGENDA:1,40m (VIAS COLETORAS E PRINCIPAIS)
DISTÂNCIA RETENÇÃO=2,00m
PINTURA TERMOPLÁSTICA

ESPECIFICAÇÕES:
MEDIDAS: COMPRIMENTO=1,95m
ALTURA DA LEGENDA:1,40m (VIAS COLETORAS E PRINCIPAIS)
PINTURA TERMOPLÁSTICA

vamos compartilhar a cidade

PREFEITURA

SINALIZAÇÃO AVENIDA REPUBLICA

DIREITOS AUTORAIS RESERVADOS. PROIBIDA A REPRODUÇÃO TOTAL OU PARCIAL DESTE DESENHO SEM O EXPRESSO CONSENTIMENTO DO PROPRIETÁRIO

TÍTULO DO DESENHO
PROJETO PAVIMENTAÇÃO E SINALIZAÇÃO

PLANTA BAIXA DE SINALIZAÇÃO VIÁRIA
ESCALA: INDICADA
PRANCHA 02/04

MUNICÍPIO: PELOTAS
ESTADO: RIO GRANDE DO SUL

LOGRADOURO
AVENIDA REPUBLICA

CÓDIGO DO PROJETO: PMP-AVR-SIN-01
NÚMERO DA REVISÃO: 06
DATA: 05/02/2021

EQUIPE TÉCNICA
VICTOR ÁVILA CAVA
ENGENHEIRO CIVIL
CREA/RS 216078

Rua Marina Barreto, 752 - Pelotas/RS
Fone: (53) 32181500 - (53) 32181533
Email: seplog@pelotas.rs.gov.br

SECRETARIA DE PLANEJAMENTO E GESTÃO
Pelotas