


REDE PROJETADA - RUA 3 DUNAS

ESC: 1/500

LEGENDA:

- Rede projetada tubo de concreto macho-fêmea simples
- Rede projetada tubo de concreto armado PB e envelopada
- Boca de lobo e poço de visita projetado

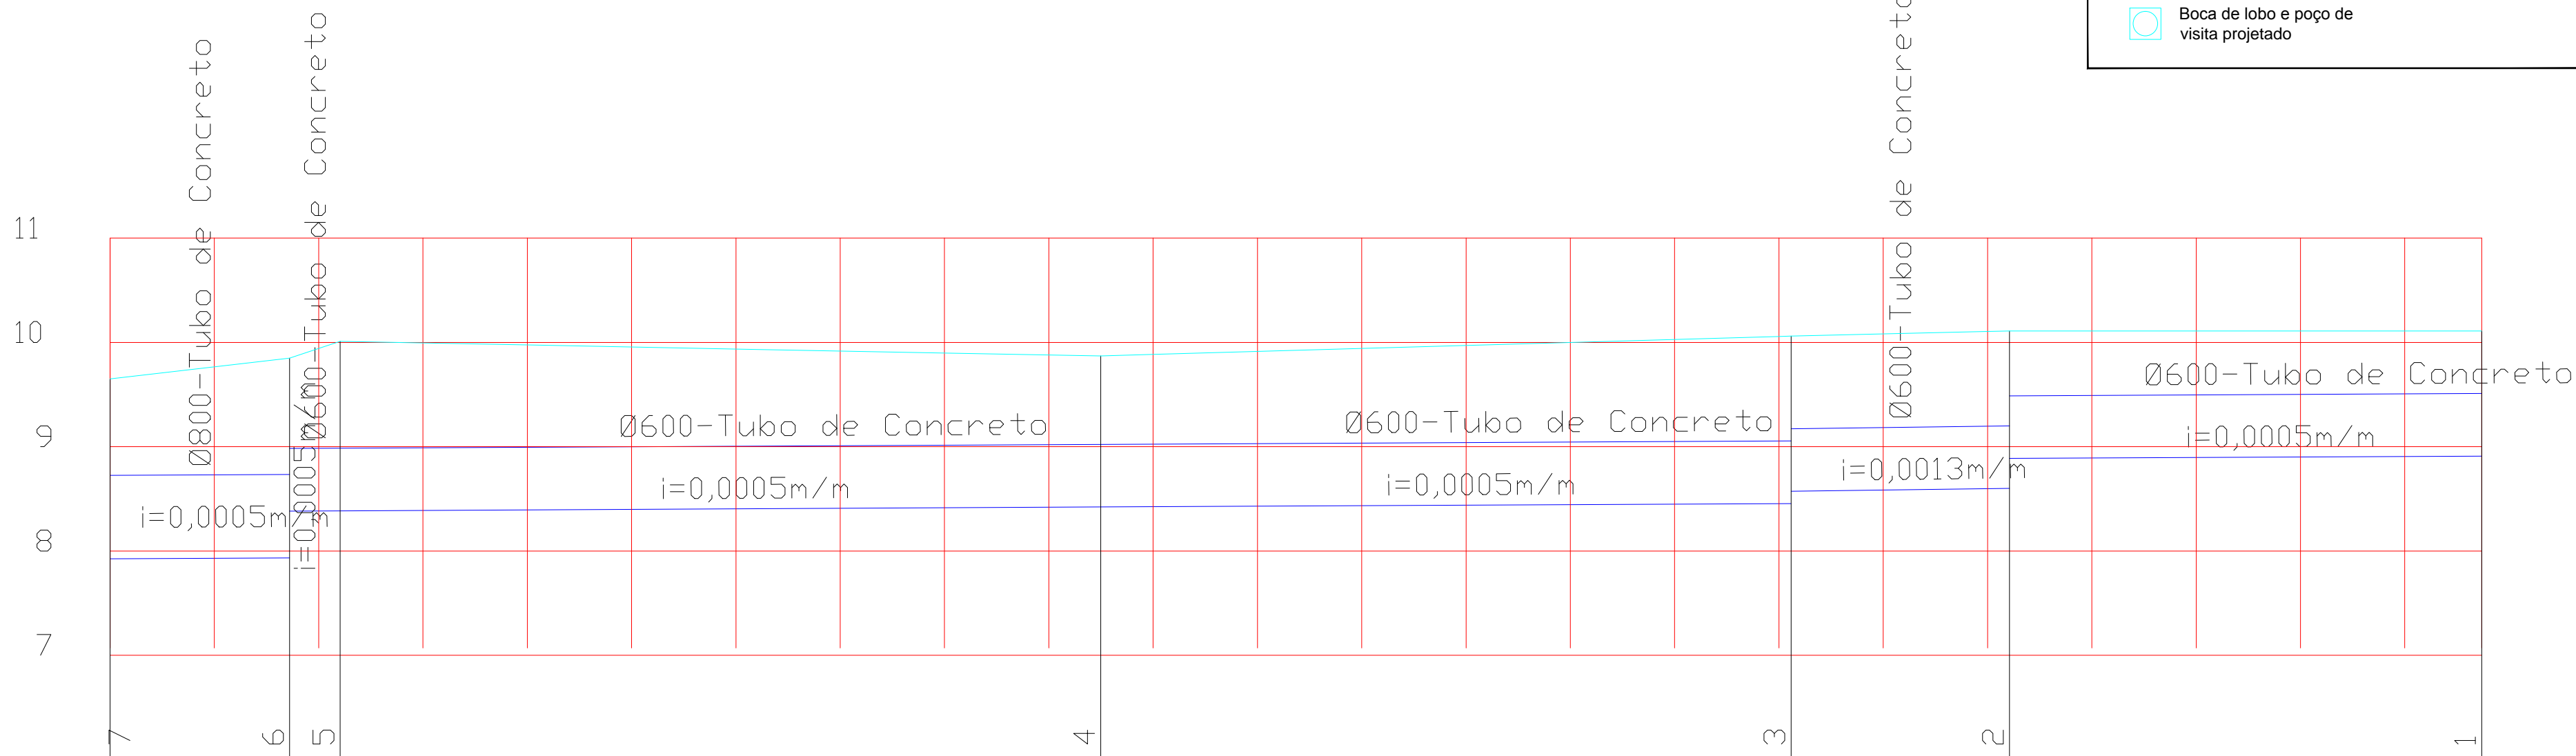

EXTENSÃO SIMPLES E ACUMULADA (m)	0,00	19,22	4,17	4,22	72,92	94,98	66,19	161,16	20,95	182,11	45,26	227,37						
RUA / LOCALIZAÇÃO / PAVIMENTO																		
PROFUNDIDADE DO COLETOR (m)	1,73	1,92	(1,82)	(1,82)		1,45		1,60	1,51	(1,20)		1,20						
COTA DA GERATRIZ INFERIOR INTERNA DO COLETOR (m)	7,92	7,93	(8,13)	(8,13)		8,42		8,46	8,60	(8,91)		8,91						
COTA DO TERRENO (m)	9,65	9,85	9,94	10,01	9,98	9,94	9,90	9,87	9,88	9,94	10,00	10,06	10,06	10,10	10,11	10,11	10,11	
ESTACA	0+0,00	0+17,22	1+0,00	1+2,06	2+0,00	3+0,00	4+0,00	4+14,98	5+0,00	6+0,00	7+0,00	8+0,00	8+17,18	9+0,00	9+2,11	10+0,00	11+0,00	11+7,37

TÍTULO DO DESENHO		EQUIPE TÉCNICA	
PROJETO DE DRENAGEM		ALEXANDRE S. VIEIRA ARQUITETO E URBANISTA CREA 438286	
PLANTA BAIXA E PERFIS		PIRÂMIDA	
ESCALA: INDICADA		01/03	
MUNICÍPIO	ESTADO	RUA	
PELOTAS	RIO	GRANDE	DO SUL
LOGRADOURO			
RUA TRÊS - LOT. DUNAS			
CODIGO DO DESENHO	NÚMERO DA REVISÃO	DATA	
00	00	25/08/2020	
Rua Mena Barreto, 752 - Pelotas/RS Fone: (51) 32271813 Email: enyplay@pelotas.rs.gov.br			