

Ilustração 01



Ilustração 02

CONVENÇÕES	
	PAVIMENTAÇÃO EM BLOCO INTERTRAVADO RETANGULAR - EXISTENTE
	MEIO-FIO EM CONCRETO - EXISTENTE
	DEQUE DE MADEIRA - EXISTENTE
	MEIO-FIO EM CONCRETO - PROPOSTO
	MEIO-FIO EM CONCRETO REBAIXADO (escoamento) - PROPOSTO
	PAVIMENTAÇÃO EM BLOCO INTERTRAVADO RETANGULAR - PROPOSTO
	PAVIMENTAÇÃO EM BLOCO INTERTRAVADO 16 FACES - E-6CM PROPOSTO
	CANTEIRO EM GRAMA - PROPOSTO
	POSTES DE ILUMINAÇÃO EXISTENTES REALOCADOS
	BANCOS EM MADEIRA PROPOSTO (PADRÃO EXISTENTE NO LOCAL) 08 UNIDADES
	LIXEIRAS - 04 UNIDADES
	VASO EM CONCRETO COM "BUCHINHO" Banco temporária 06 UNIDADES
	PALMEIRA JERIVA Syagrus romanzoffiana 01 UNIDADE
	ACAPARATO Acaportus africanus 12 UNIDADES




PLANTA BAIXA  
ESC. 1:250

QUANTITATIVO SINALIZAÇÃO VERTICAL			
SINAL	NOME	DIMENSÕES	SUPTES AÇO GALV.
	INFORMAÇÕES COMPLEMENTARES (REGULAMENTAÇÃO)	0.40 X 0.60 A = 0,24m²	S-1 COLUNA SIMPLES
TOTAL	01	-	01
	R-6c PROIBIDO PARAR E ESTACIONAR	Ø 0.50 A = 0,19m²	S-1 COLUNA SIMPLES
TOTAL	03	-	03



CORTES E CAMADAS PAVIMENTAÇÃO  
SEM ESCALA

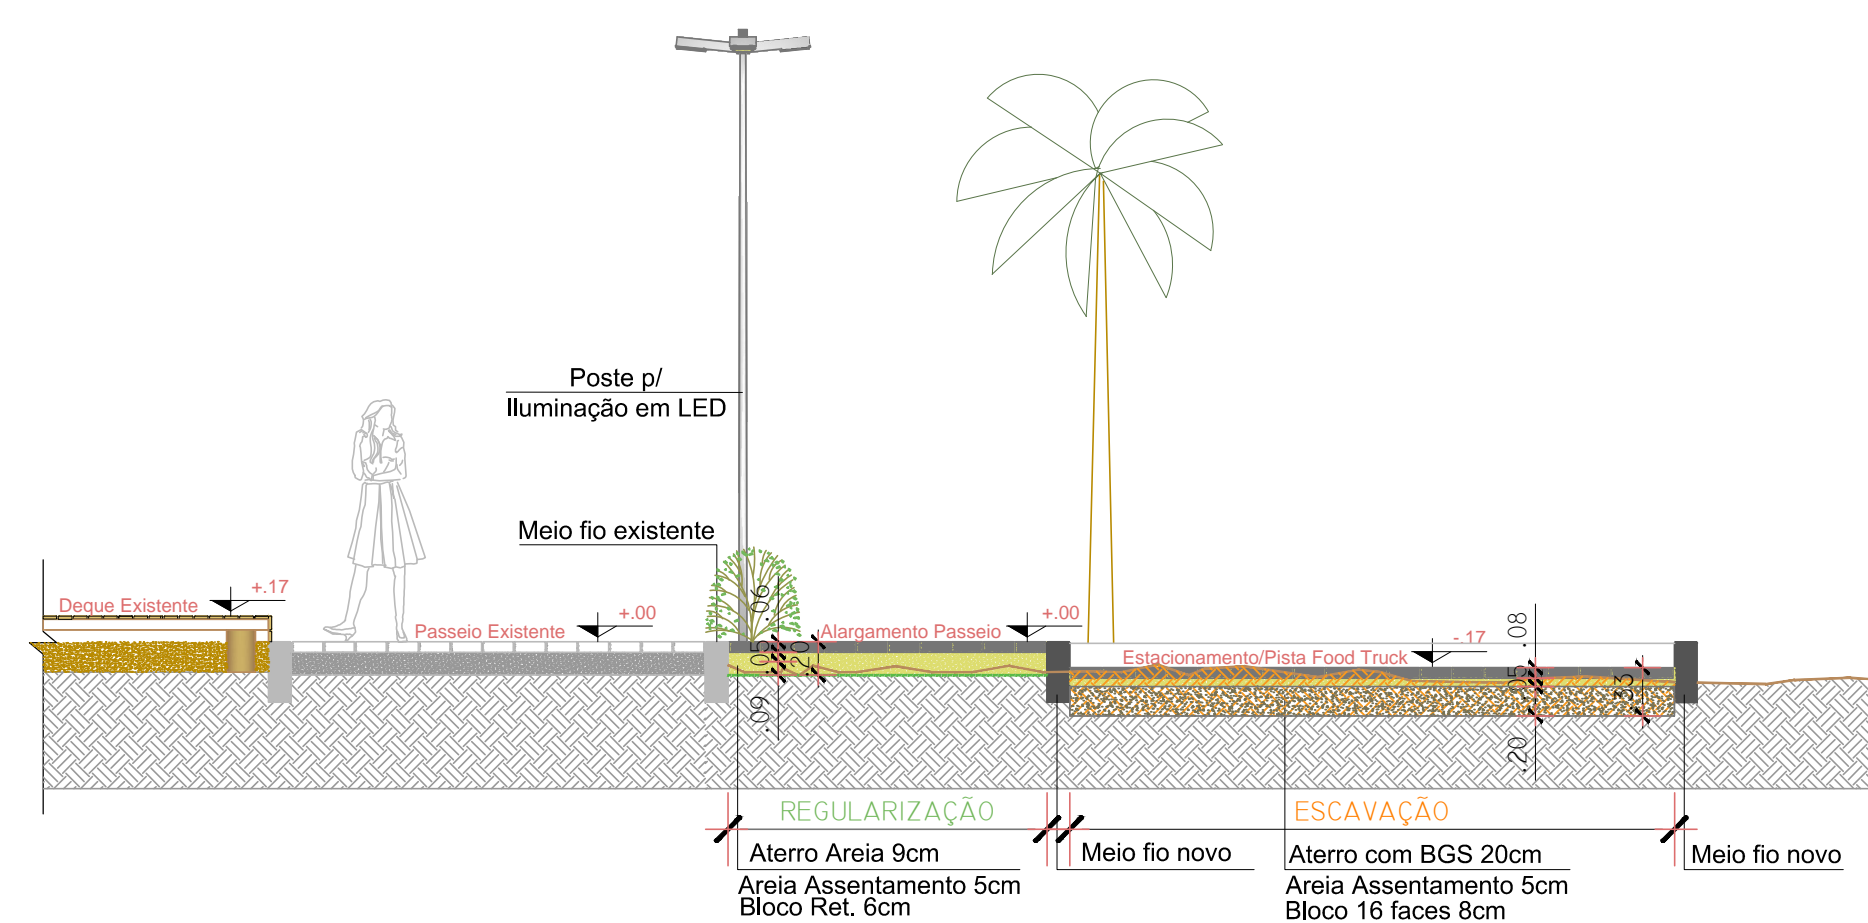

PERFIL ESQUEMÁTICO PAVIMENTO  
ESC. 1:50

PREFEITURA

PROJETO DE ESTACIONAMENTO FOOD TRUCK TRAPICHE LARANJAL

DIREITOS AUTORAIS RESERVADOS. PROIBIDA A REPRODUÇÃO TOTAL OU PARCIAL DESTES DESENHOS SEM O EXPRESSO CONSENTIMENTO DO PROPRIETÁRIO

TÍTULO DO DESENHO  
**PROJETO IMPLANTAÇÃO E PAVIMENTAÇÃO PASSEIO NOVO E ESTACIONAMENTO**

PAVIMENTAÇÃO ALARGAMENTO PASSEIO ESTACIONAMENTO E PISTA LATERAL  
ESCALA: INDICADA

MUNICÍPIO  
**PELOTAS**

ESTADO  
**RIO GRANDE DO SUL**

LOGRADOURO  
**AV. DR. ANTÔNIO AUGUSTO DE ASSUMPÇÃO - TRAPICHE LARANJAL**

CÓDIGO DO DESENHO  
**EFT-URB-01**

NÚMERO DA REVISÃO  
**00**

DATA  
**18/05/2021**

Rua Menna Barreto, 752 - Pelotas/RS  
Fone: (53) 33101350 - (53) 33101353  
Email: seplag@pelotas.rs.gov.br

EQUIPE TÉCNICA

PRANCHA  
**ÚNICA**

ELISE LOPES DUTRA  
ARQUITETA E URBANISTA | CAU/RS A46844-4

SECRETARIA DE PLANEJAMENTO E GESTÃO