

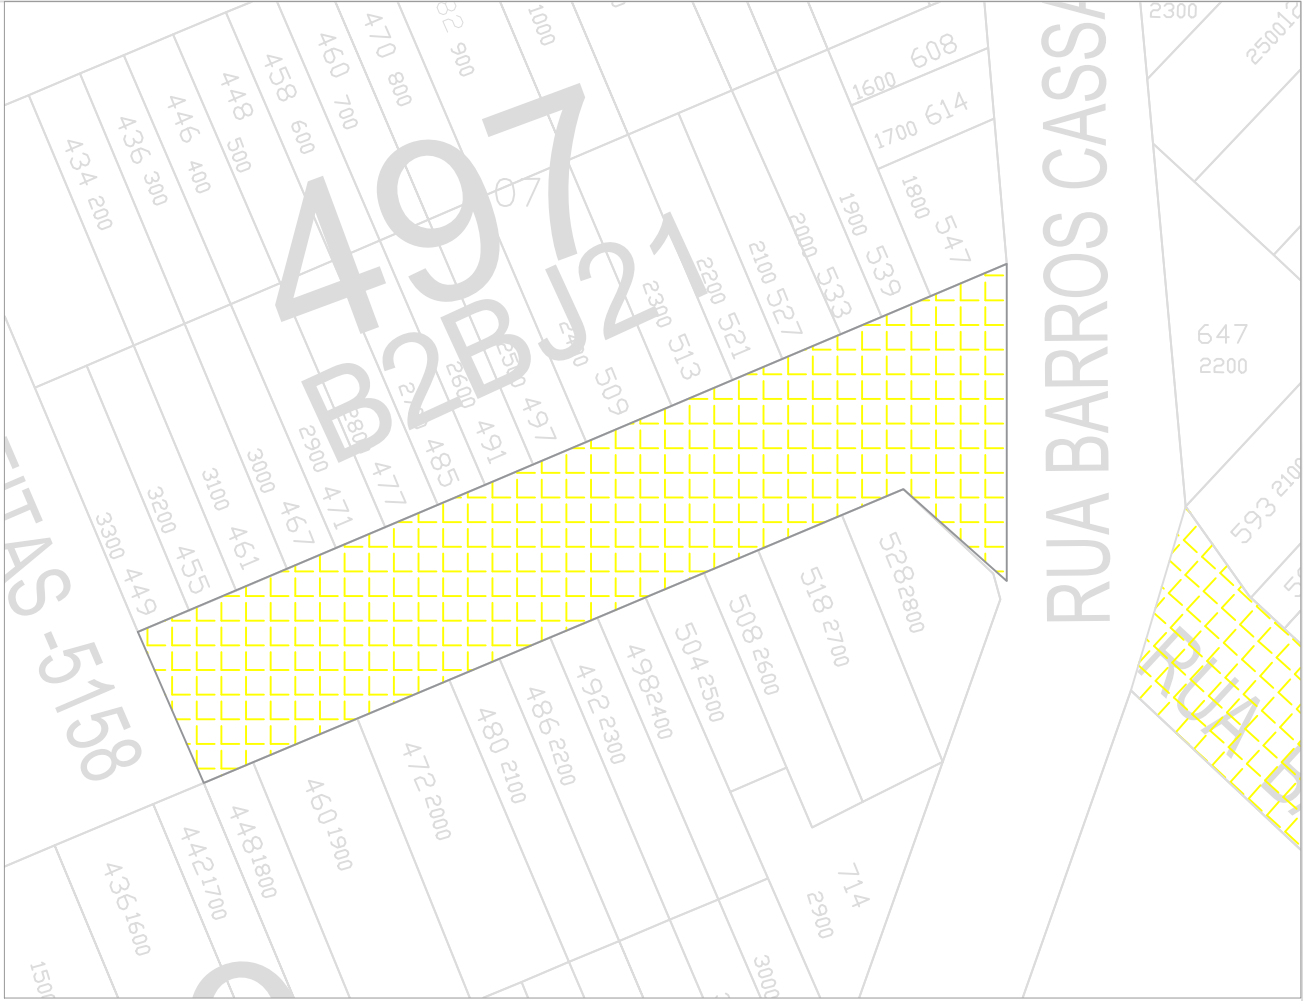
TRECHO A SER PAVIMENTADO

Rua Mena Barreto, 752 - Pelotas/RS
Fone: (53) 33101350 - (53) 33101353
Email: seplag@pelotas.rs.gov.br



LEGENDA

REDE EXISTENTE

REDE PROJETADA

PLANTA DE SITUAÇÃO

TRECHO A SER PAVIMENTADO

PREFEITURA MUNICIPAL DE PELOTAS

PROJETO DE RECUPERAÇÃO DA
RUA BARÃO DE ITAMARACÁ

DIREITOS AUTORAIS RESERVADOS. PROIBIDA A REPRODUÇÃO TOTAL OU PARCIAL DESTE DESENHO SEM O EXPRESSO CONSENTIMENTO DO PROPRIETÁRIO

TÍTULO DO DESENHO			EQUIPE TÉCNICA
PROJETO DE DRENAGEM			
ESCALA: 1:250		PRANCHA	
		02/02	
MUNICÍPIO	ESTADO		
PELOTAS	RIO GRANDE DO SUL		
LOGRADOURO			KAREN BRASIL ALMEIDA ESPERANÇA ENGENHEIRA CIVIL CREARIS 133204
RUA BARÃO DE ITAMARACÁ			
CÓDIGO DO DESENHO	NÚMERO DA REVISÃO	DATA	
	00	30/07/2020	