



01 PLANTA BAIXA - SINALIZAÇÃO DE OBRA



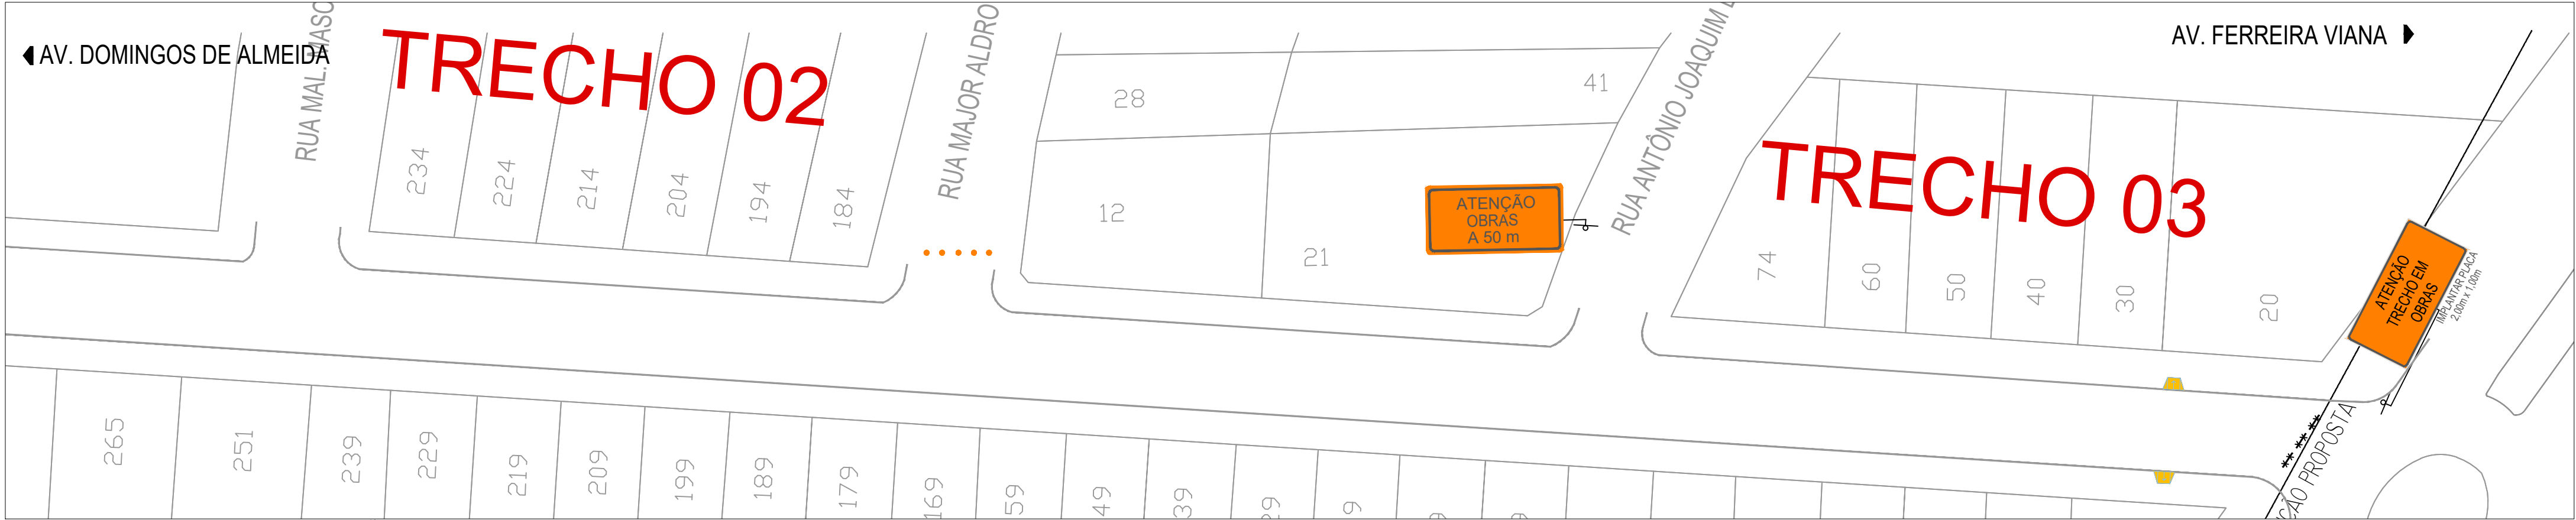

02 PLANTA BAIXA - SINALIZAÇÃO DE OBRA

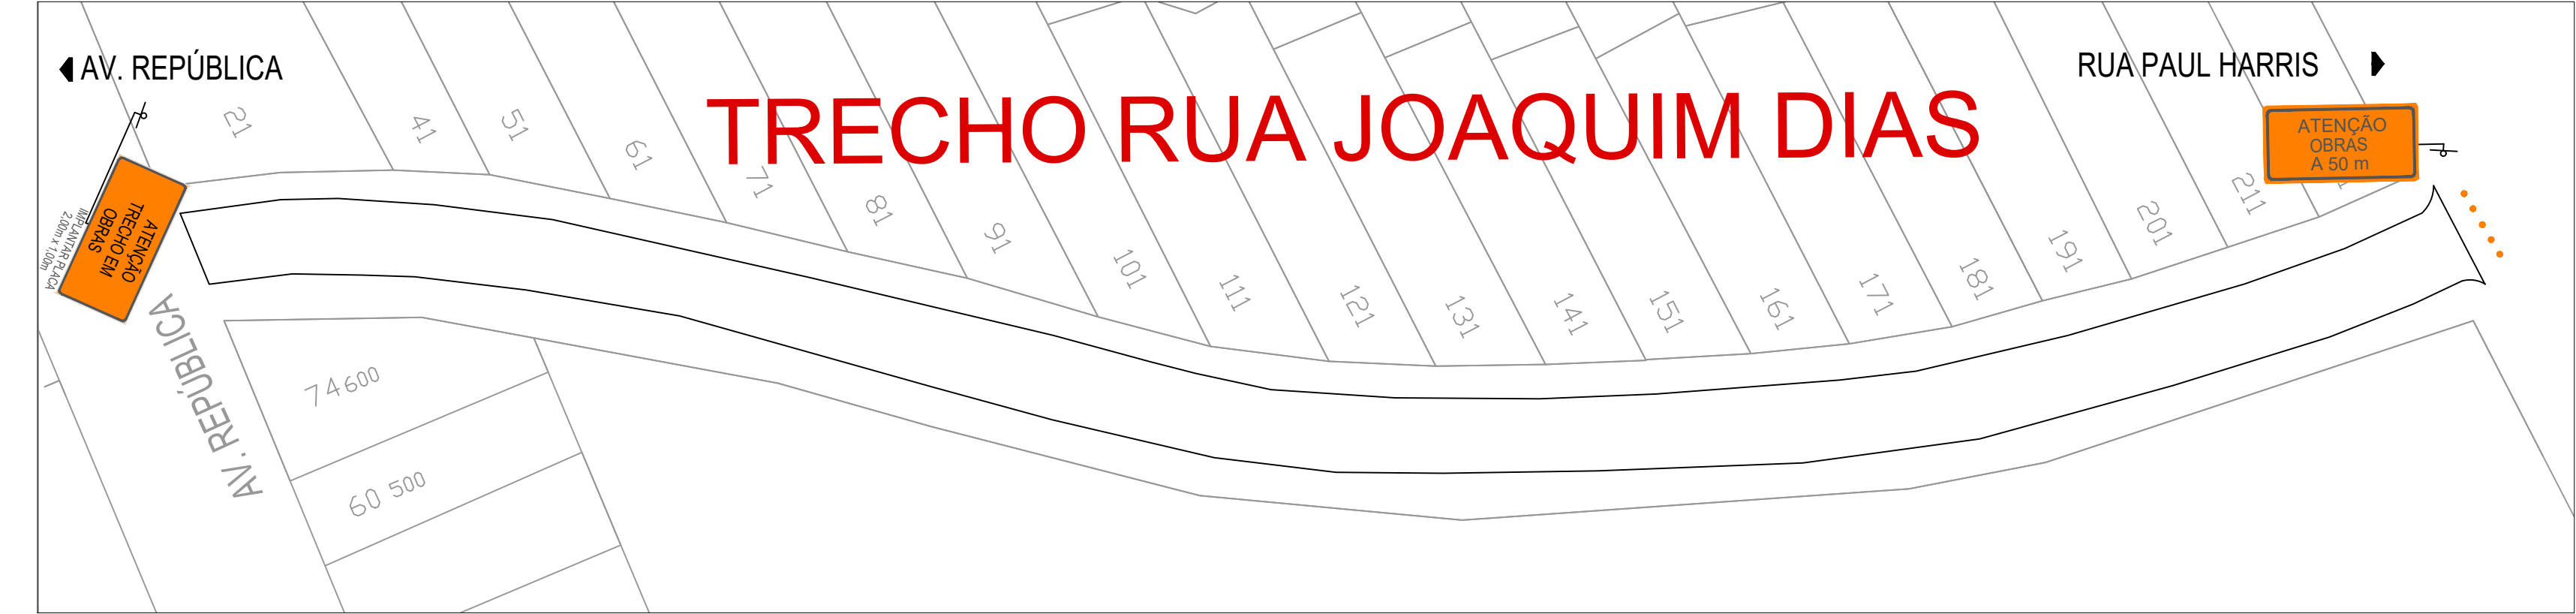

03 PLANTA BAIXA - SINALIZAÇÃO DE OBRA



04 PLANTA BAIXA - SINALIZAÇÃO DE OBRA

TRECHO 01, 02 e 03			
PLACAS	DIMENSÃO CÓDIGO	QUANTIDADES	
		PLACAS	SUPORTES
SINALIZAÇÃO DE OBRA EM DESVIO			
	2,00 x 1,00	02	04
	2,00 x 1,00	02	04

QUANTITATIVOS

1 - SINALIZAÇÃO VERTICAL

PLACAS 2,00 x 1,00 - 04 unid.
SUPORTE SIMPLES - 08 unid.

2 - SINALIZAÇÃO COMPLEMENTAR

..... CONE - 15 UNID.

3 - BARREIRA

✕ BARREIRA MÓVEL TIPO I - 06 UNID.

Obs.: Foi considerado o Reaproveitamento da Sinalização Vertical no trecho 2 (placas, cones e barreiras)

Será utilizado tela para isolamento, tipo cerquite, nas áreas de intervenção tanto da via quanto do passeio e também para isolar a área após concretagens.

vamos
compartilhar
a cidade

PREFEITURA


SINALIZAÇÃO
AVENIDA REPUBLICA

DIREITOS AUTORAIS RESERVADOS. PROIBIDA A REPRODUÇÃO TOTAL OU PARCIAL, DESTA, DESENHO SEM O EXPRESSO CONSENTIMENTO DO PROPRIETÁRIO

TÍTULO DO DESENHO			EQUIPE TÉCNICA
PROJETO PAVIMENTAÇÃO E SINALIZAÇÃO			
PLANTA BAIXA - SINALIZAÇÃO DE OBRA		FRANQUIA	
ESCALA: INDICADA		04/04	
MANEIRO	ESTADO		
PELOTAS	RIO GRANDE DO SUL		
LOCAÇÃO			VICTOR ÁVILA CAVA ENGENHEIRO CIVIL CREA/RN 216078
AVENIDA REPUBLICA			
CÓDIGO DO DESENHO	NÚMERO DA REVISÃO	DATA	
PMP-AVR-SIN-02	06	05/02/2021	

Rua Menina Barreto, 752 - Pelotas/RS
Fone: (51) 3319-1500 - (51) 3319-1503
Email: sep@pelotas.rs.gov.br

SECRETARIA DE
PLANEJAMENTO E GESTÃO


Cidade das Flores

SECRETARIA DE
PLANEJAMENTO E GESTÃO Pelotas