



DETALHE ENVELOPAMENTO TUBULAÇÕES DAS TRAVESSIAS

SEM ESCALA

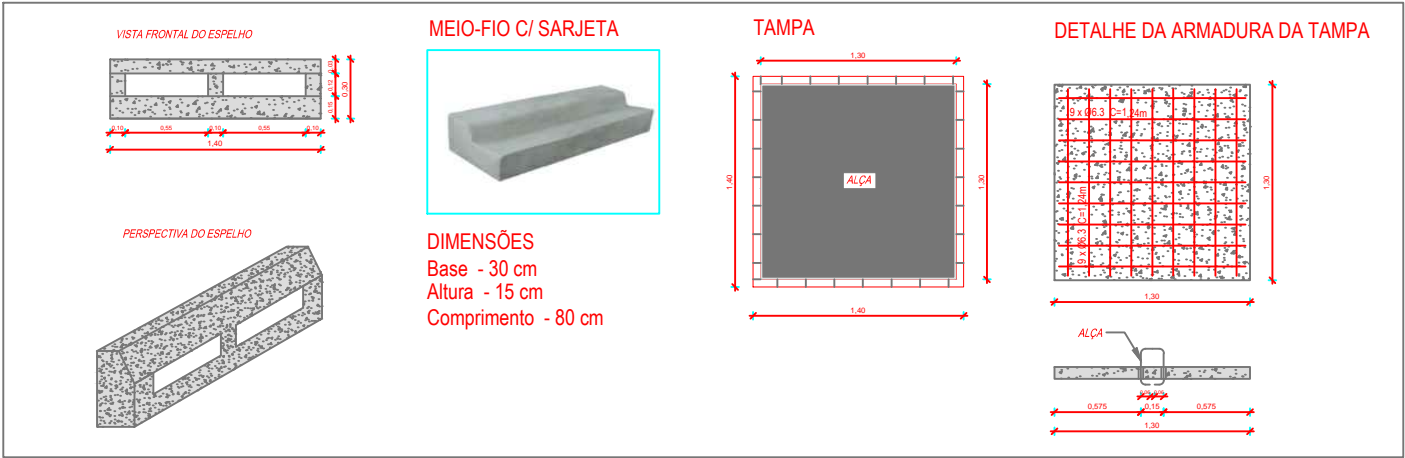

DETALHE BOCA DE LOBO - TAMPA E ESPELHO - MEIO-FIO

SEM ESCALA

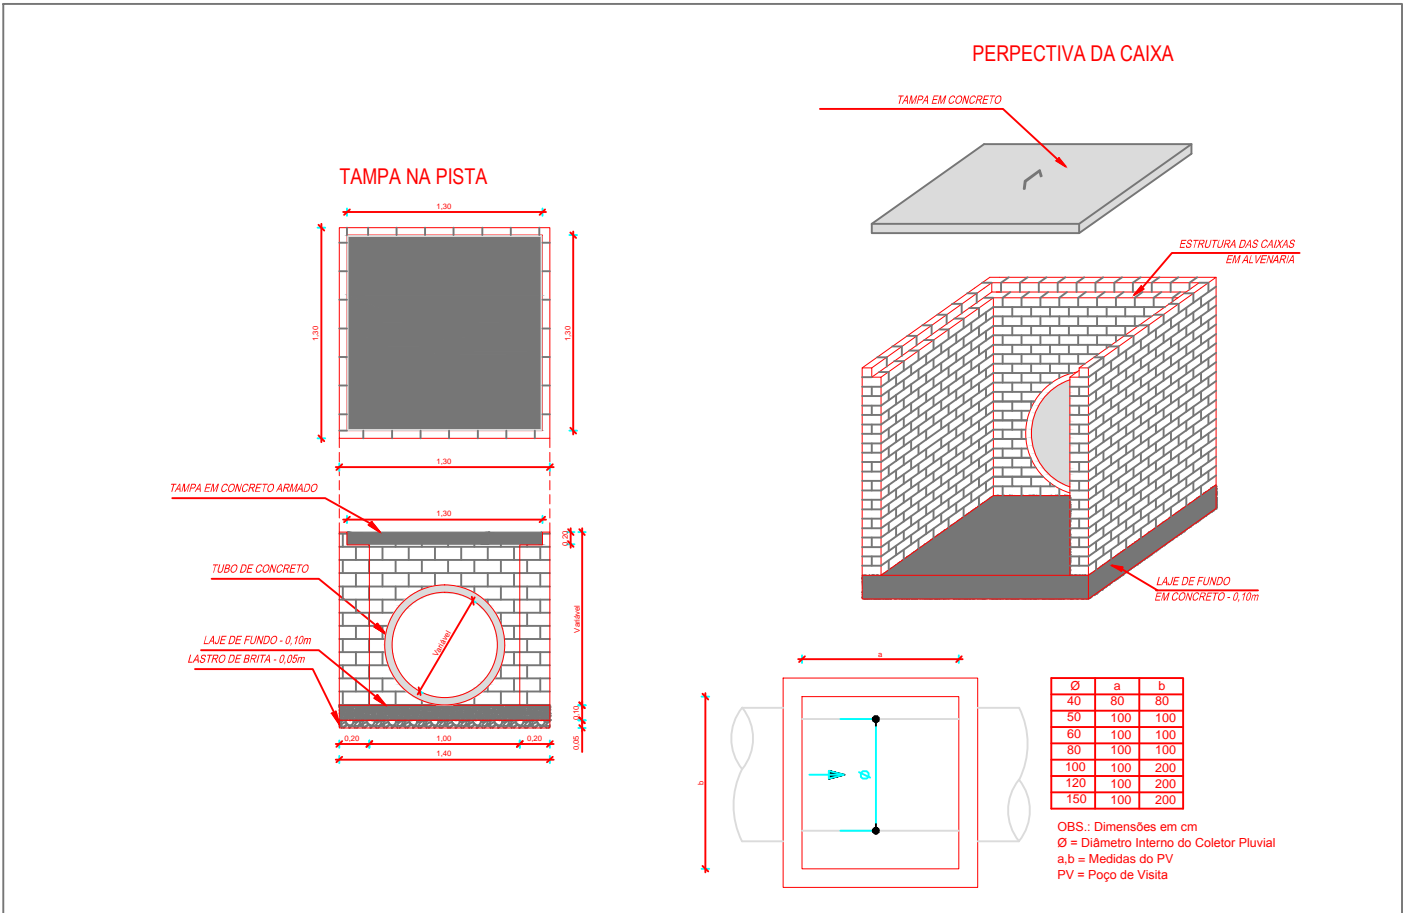

DETALHE CAIXA COLETORES - ALVENARIA DE TIJOLOS E TAMPA EM CONCRETO

SEM ESCALA

TÍTULO DO DESENHO			<div>EQUIPE TÉCNICA</div> <div>ALEXANDRE S. VERGARA ARQUITETO E URBANISTA CAU A39209-0</div> <div>KAREN B. A. ESPERANÇA ENGENHEIRA CIVIL CREA/RS133204</div>
PROJETO DE DRENAGEM			
DETALHAMENTO		PRANCHA	
ESCALA: INDICADA		05/05	
MUNICÍPIO	ESTADO		
PELOTAS	RIO GRANDE DO SUL		
LOGRADOURO			
RUA PROF. MAGDA COSTA			
CÓDIGO DO DESENHO	NÚMERO DA REVISÃO	DATA	
	00	25/08/2020	
<div>Rua Mena Barreto, 752 - Pelotas/RS</div> <div>Fone: (53) 32271513</div> <div>Email: seplag@pelotas.rs.gov.br</div>			