


PLACAS	DIMENSÕES	QUANTITATIVOS		COR
		PLACAS	SUportes	
INÍCIO DAS OBRAS	2,00 x 1,00	01	01	02
FIM DAS OBRAS	2,00 x 1,00	01	01	02
A 50 m	0,60 x 1,00	03	03	03
	0,50 x 0,85	08	08	02


*UTILIZAÇÃO DE SUPORTE MÓVEL - REUTILIZAÇÃO NOS TRECHOS

- NOTAS:
- 1 - Fundo: Branco revestido c/ película reflet. grau técnico Letras e símbolos:
Preto não reflexivo (tipo scotchal) Orla e tarja: Vermelho revestido c/ película reflexiva grau técnico.
- 2 - Fundo: Laranja revestido c/ película reflet. grau técnico Símbolos e borda int.:
Preto não reflexivo (tipo scotchal).
- 3 - Fundo Laranja e Preto pintado (esmalte sint. agrícola ou similar) Borda int. e letras:
Preta e Laranja revestido c/ película reflexiva grau técnico Placa interna: Indicação
- OBSERVAÇÕES:
- DEVERÁ SER FEITA UTILIZAÇÃO DE BANDEIRINHAS PARA CONTROLE DE TRÁFEGO NAS VIAS PRÓXIMAS AS INTERVENÇÕES.
- AS SETAS E SINALIZAÇÃO DE INÍCIO E FIM DE OBRAS DEVERÃO ESTAR NO INÍCIO E FINAL DE CADA TRECHO EM OBRA.


CONVENÇÕES
TRECHO EM OBRAS

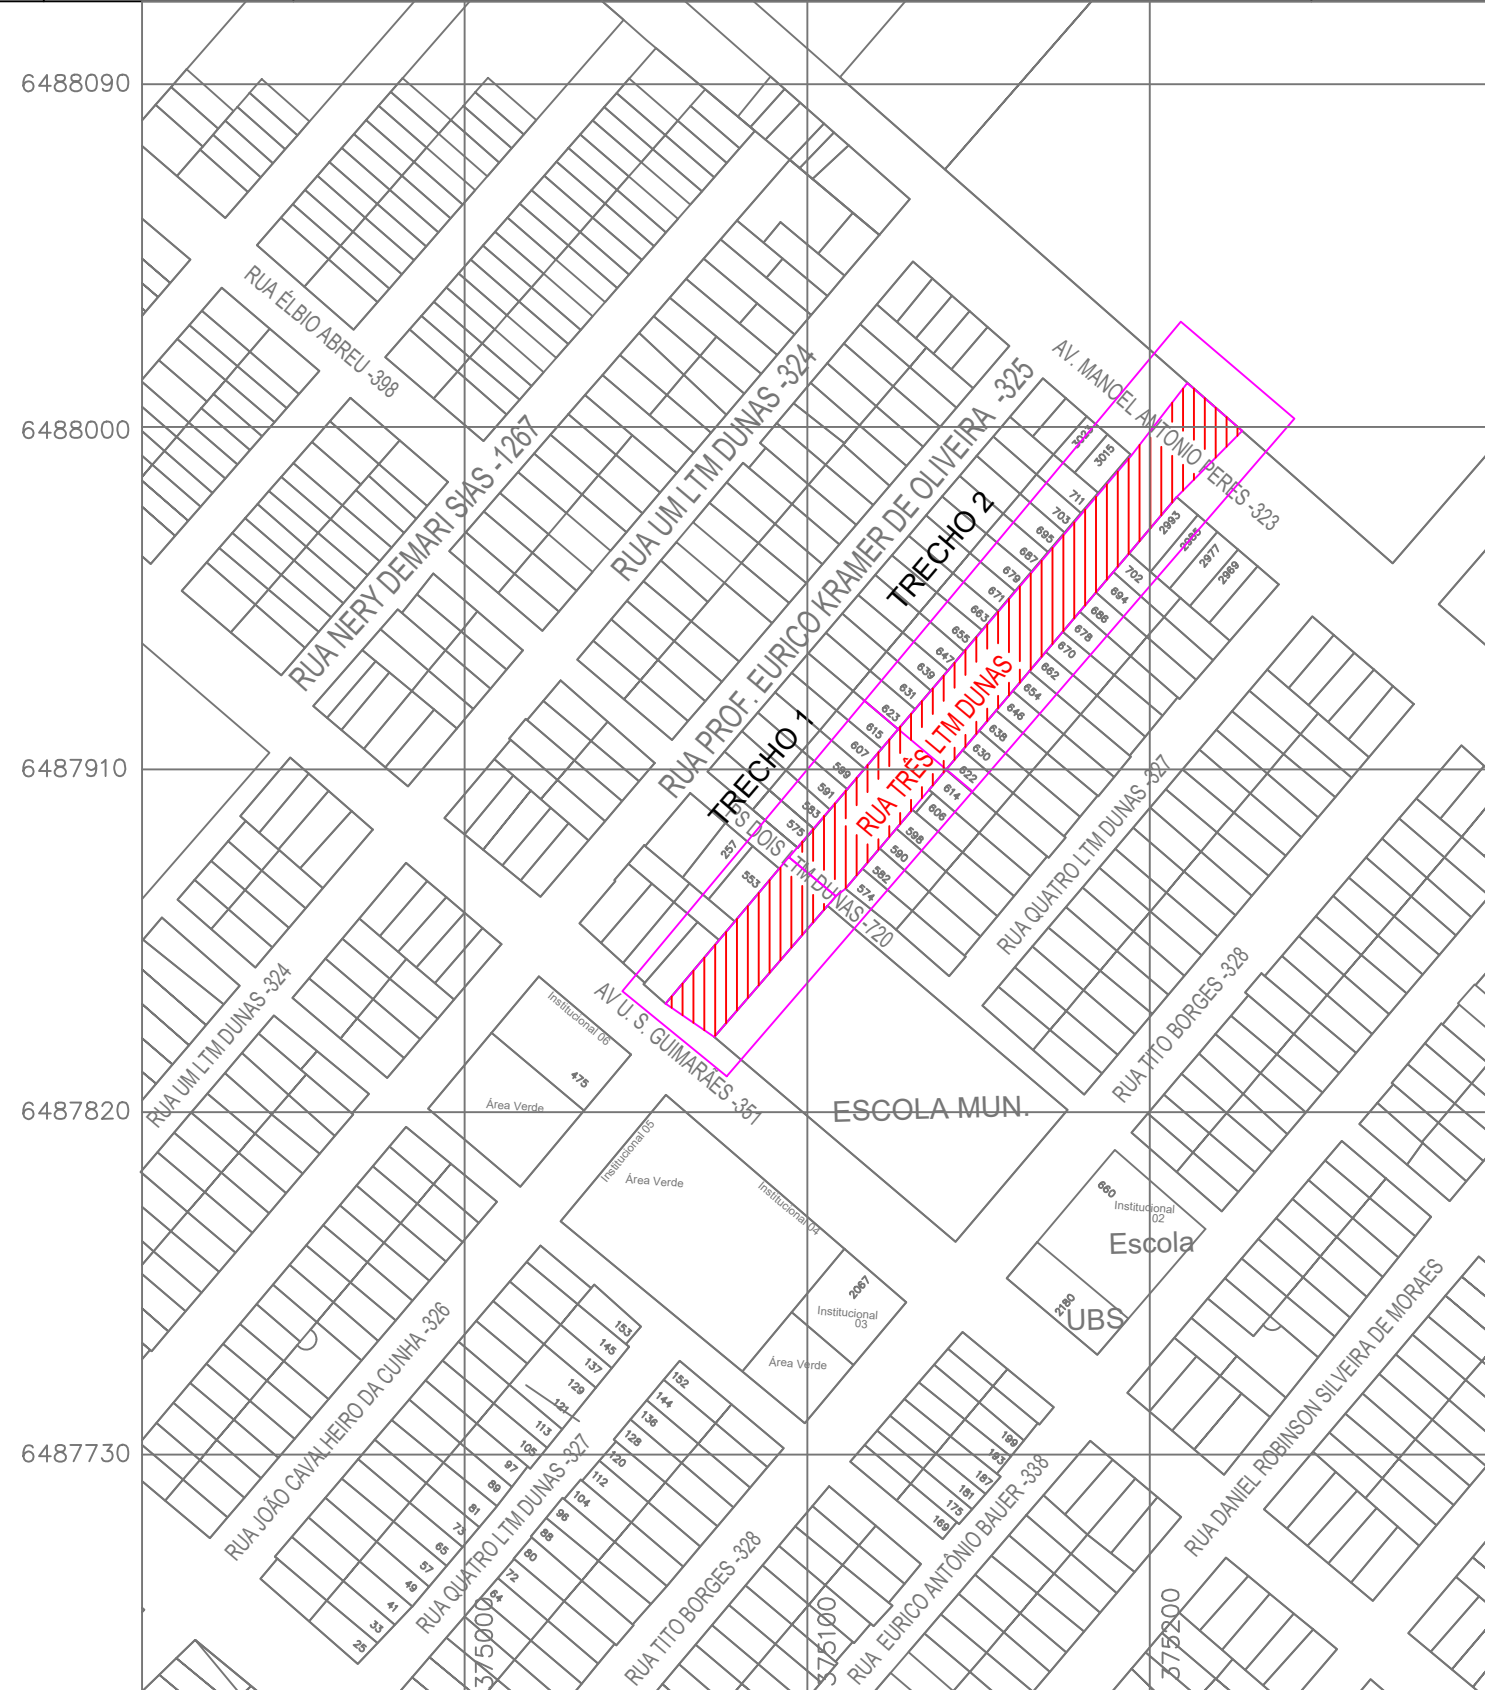

PLANTA DE SITUAÇÃO
TRECHO A SER PAVIMENTADO

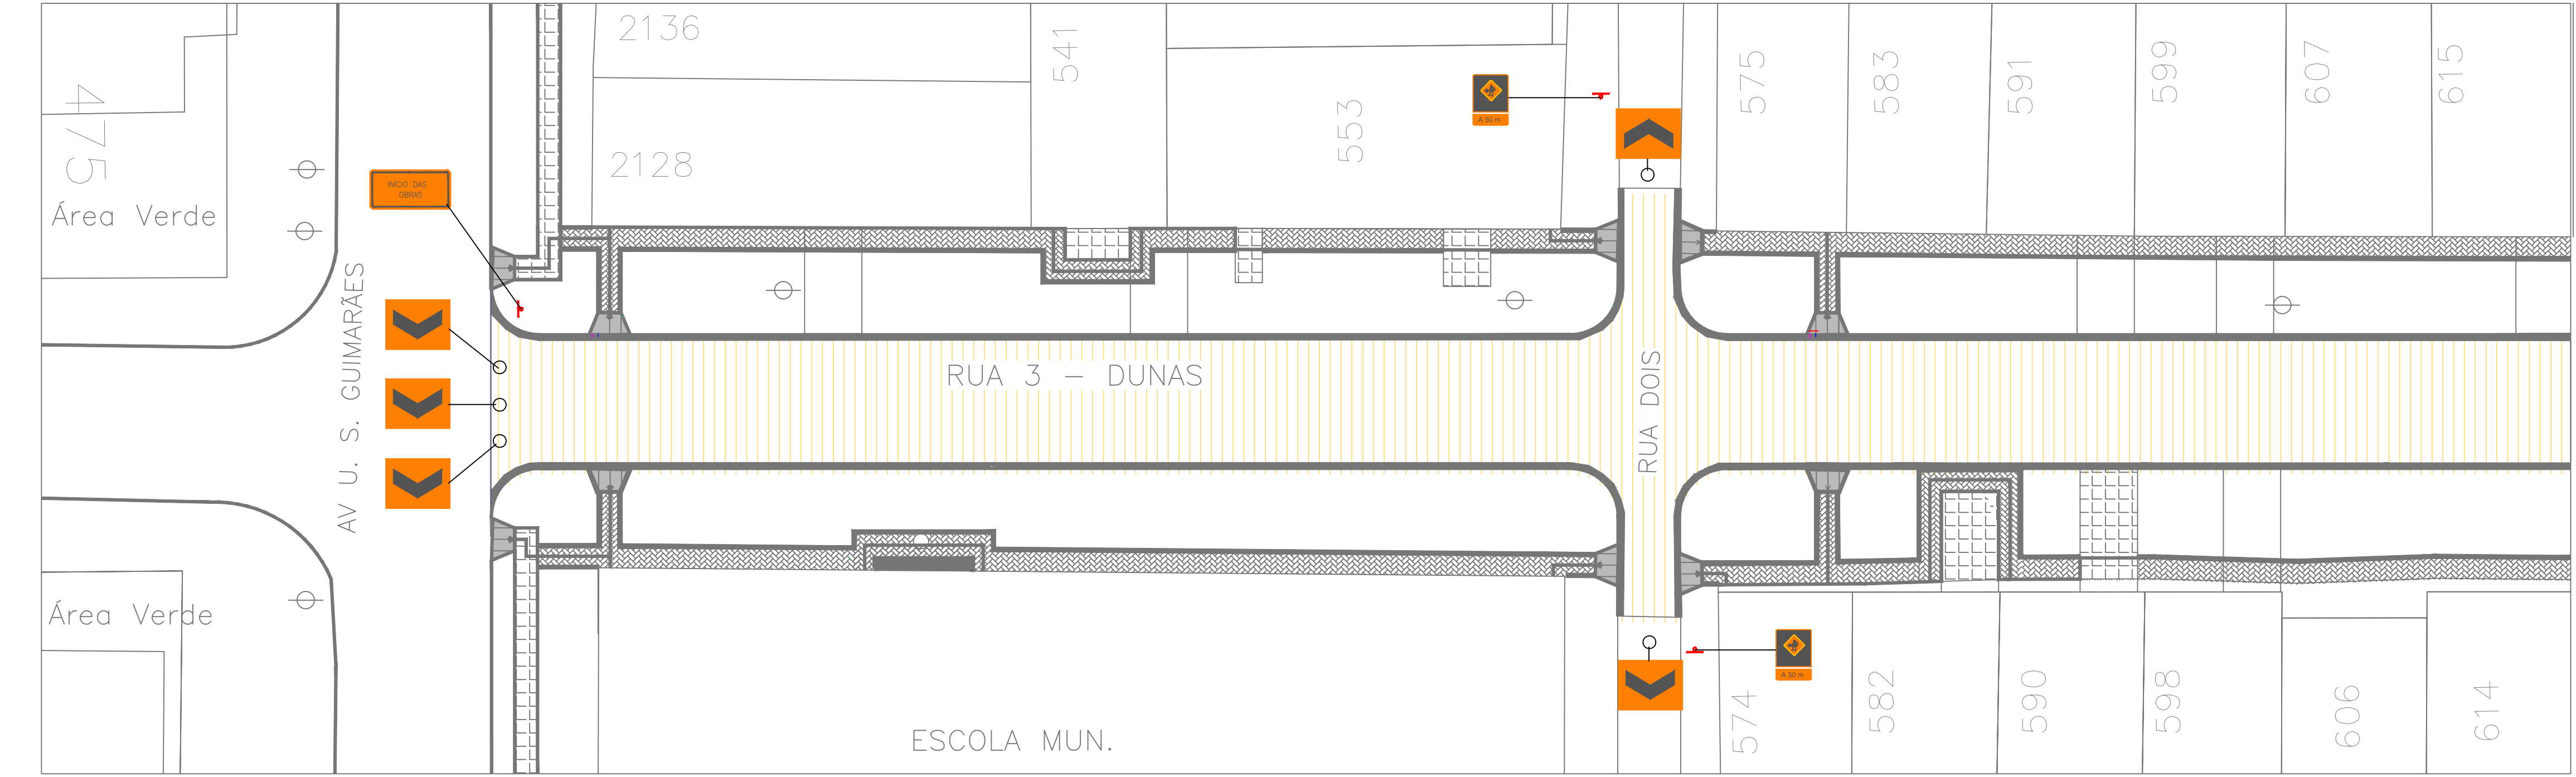

RUA TRÊS LTM. DUNAS - TRECHO 01
ESC.: 1/200

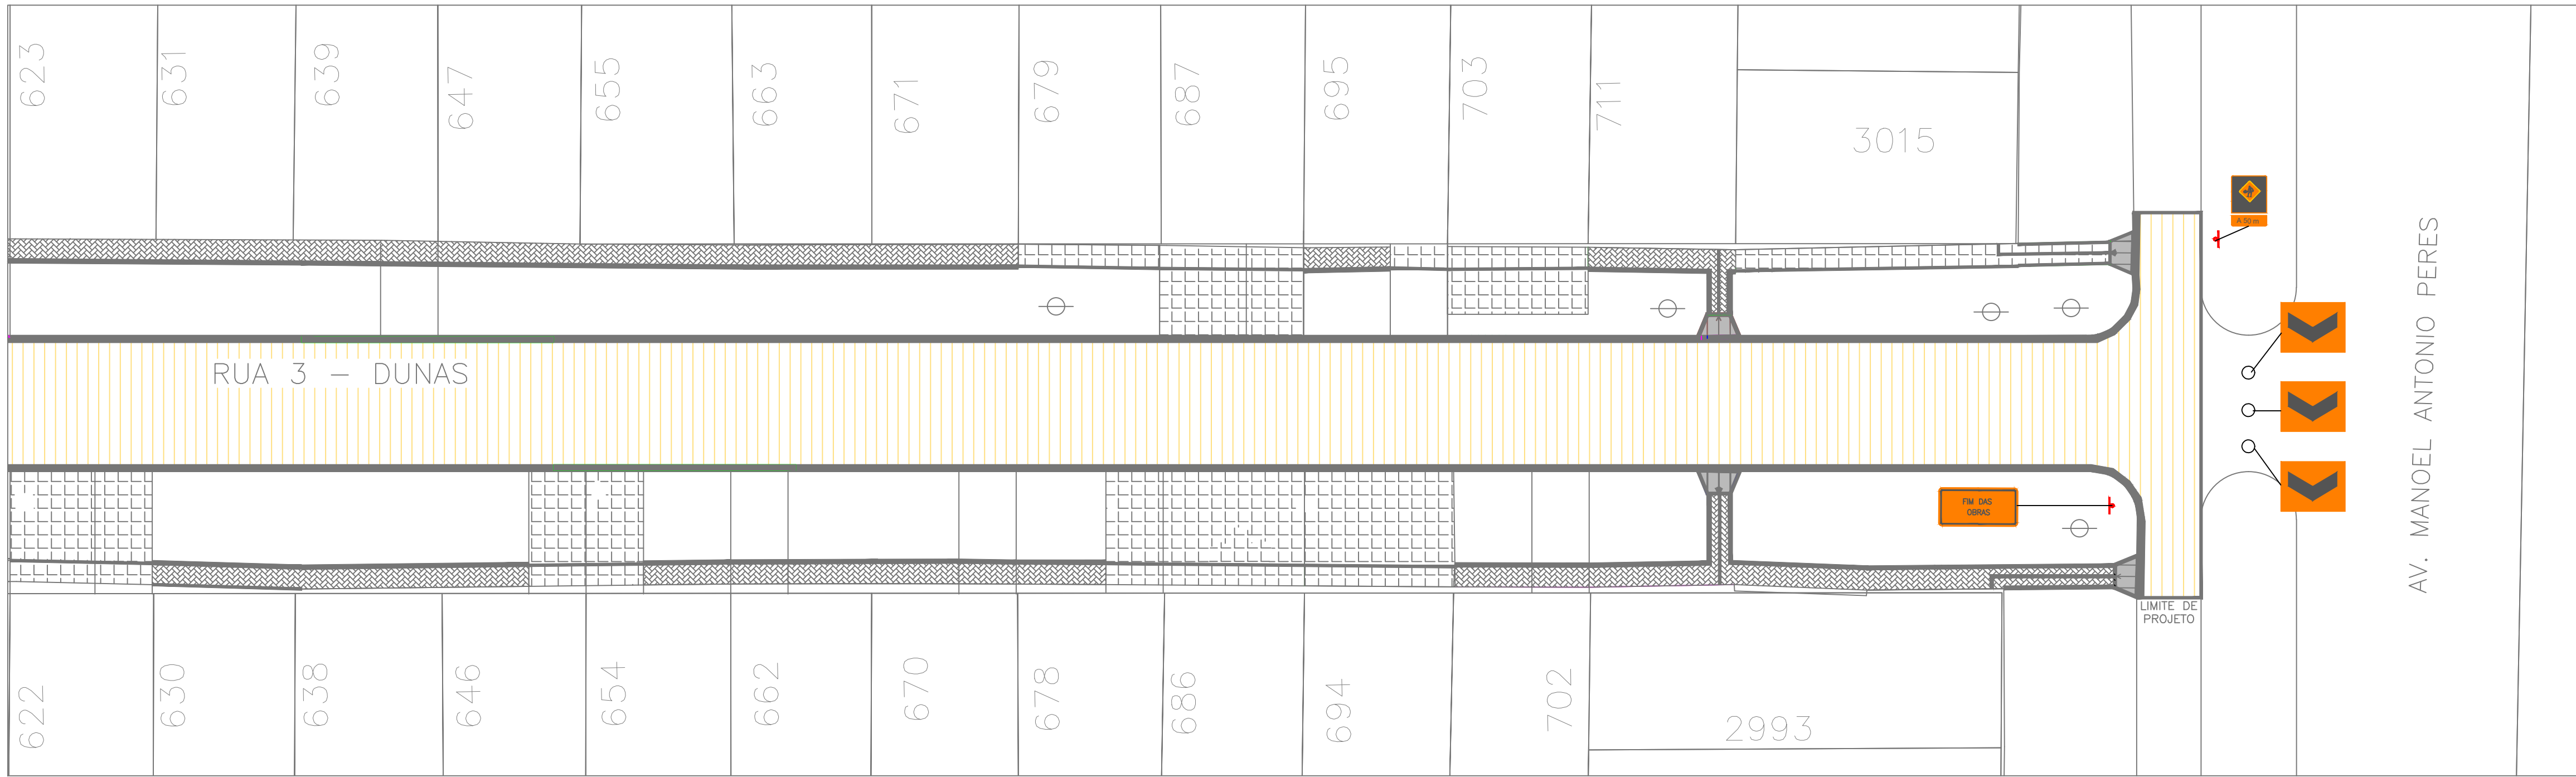

RUA TRÊS LTM. DUNAS - TRECHO 02
ESC.: 1/200

PROJETO DE SINALIZAÇÃO DE OBRA		ESQUEMA TÉCNICO
PROJETO DE SINALIZAÇÃO DE OBRA	01/01	PROJETO DE SINALIZAÇÃO DE OBRA
ESCALA: INDICADA		
PELOTAS	RIO GRANDE DO SUL	
RUA TRÊS - LOT. DUNAS		
DATA DE ELABORAÇÃO	08	01/07/2020

Rua Manoel Antonio Peres, 122 - Pelotas/RS
Fone: (51) 3311-1111
E-mail: rsg@rsginteriora.gov.br