

ÁREA DE ACRÉSCIMO - EDIFICAÇÃO: 385,46 m²

LEGENDAS	
CONSTRUÇÕES EXISTENTES:	
MATO (VEGETAÇÃO NATIVA):	
ÁRVORES EXISTENTES PRÓXIMAS AO PROJETO:	
ÁRVORES A RETIRAR:	
LOCALIZAÇÃO ANTIGA DA PRACINHA:	
NOVA LOCALIZAÇÃO DA PRACINHA:	

OBS.: Antes da retirada das árvores, deve-se avisar previamente à fiscalização para que esta entre em contato com a SQA que terá um profissional responsável pelo acompanhamento da retirada. As árvores não podem ser retiradas sem este profissional estar presente.



Estrada ERS

PRÉDIO EXISTENTE

ACESSO NOVO
CAMINHÃO
MERENDA

ACESSO
ANTIGO

SALA DE AULA
42,25 m²

SALA DE AULA
42,25 m²

SALA MULTIUSO
78,67 m²


PASSARELA
72,52 m²

WC MASCULINO
14,69 m²

WC FEMININO
14,69 m²

SALA DE AULA
42,25 m²

SALA DE AULA
42,25 m²

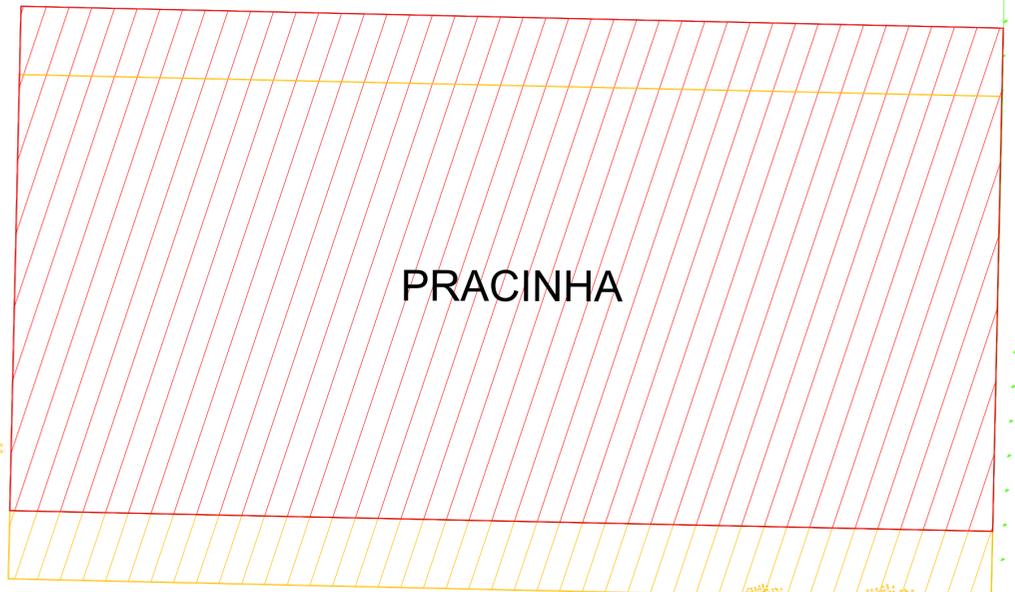

PRÉDIO EXISTENTE



PREFEITURA MUNICIPAL DE PELOTAS
SECRETARIA DE EDUCAÇÃO E DESPORTO

E.M.E.F. DONA MARIA JOAQUINA

SECRETÁRIO MUNICIPAL DA EDUCAÇÃO

PROJETO: **Departamento de Engenharia**
 Eeq. Técnica: Arq. Louise Winke
 PRAÇA 20 DE SETEMBRO, 366
 PELOTAS - RS - CEP 96015-280
 FONE:(53)3284-2618
 e-mail:engenhariasmedrs@gmail.com
 Arq. Luciana C. Garcia
 Arq. Tâmara Cunha
 Eng. Civil Nilxon R. Almeida Aguiar
 Eng. Civil José Henrique C. Cordeiro
 Apoio técnico: Carolina Balista S. Gottinari
 Guacira Dias Vieira
 Moisés Vieira dos Santos
 Samuel Carvalho
 Roger Silveira
 Edison Almeida

PROJETO: Ampliação - E.M.E.F. DONA MARIA JOAQUINA	PRANCHA: ÚNICA
ENDEREÇO: Cerrito Alegre - 3º Distrito - Interior - Pelotas / RS	
CONTEÚDO: PROJETO ARQUITETÔNICO - ÁRVORES A RETIRAR	
LOCAL E DATA: Pelotas, MAIO de 2021.	ESCALA: INDICADA

01 PLANTA DE ÁRVORES A RETIRAR
ESCALA 1/125