


PROJETO DE ARBORIZAÇÃO  
Trecho 0+000 - 0+260



PROJETO DE ARBORIZAÇÃO  
Trecho 0+260 - 0+540

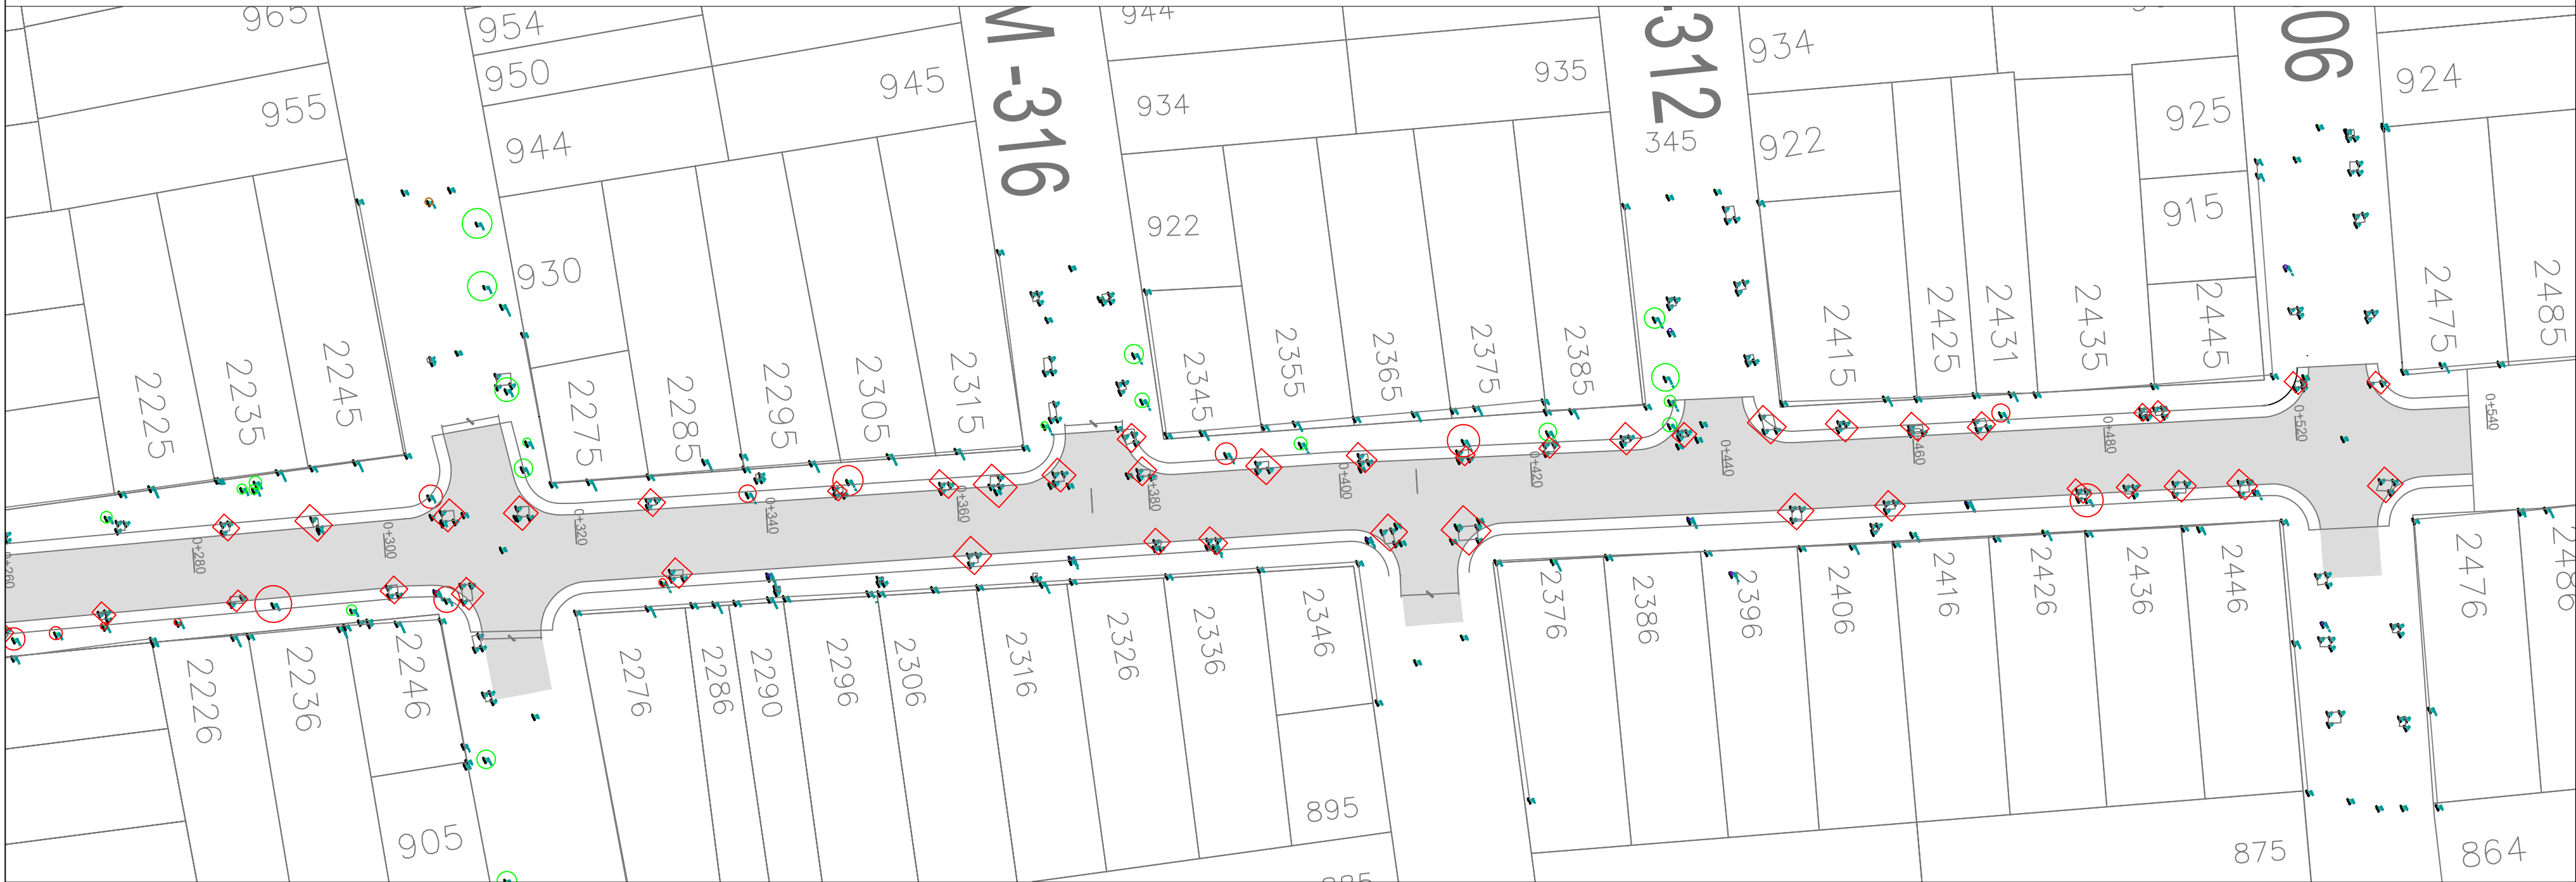

LOCALIZAÇÃO

- LEGENDA
- ARVORES A RETIRAR
  - ARVORES EXISTENTE – MANTER
  - CAIXA EXISTENTE – DEMOLIR

PREFEITURA

PROJETO

Rua Açores

DIREITOS AUTORAIS RESERVADOS. PROIBIDA A REPRODUÇÃO TOTAL OU PARCIAL DESTES DESENHOS SEM O EXPRESSO CONSENTIMENTO DO PROPRIETÁRIO

TÍTULO DO DESENHO			EQUIPE TÉCNICA   <	
-------------------	--	--	---	--