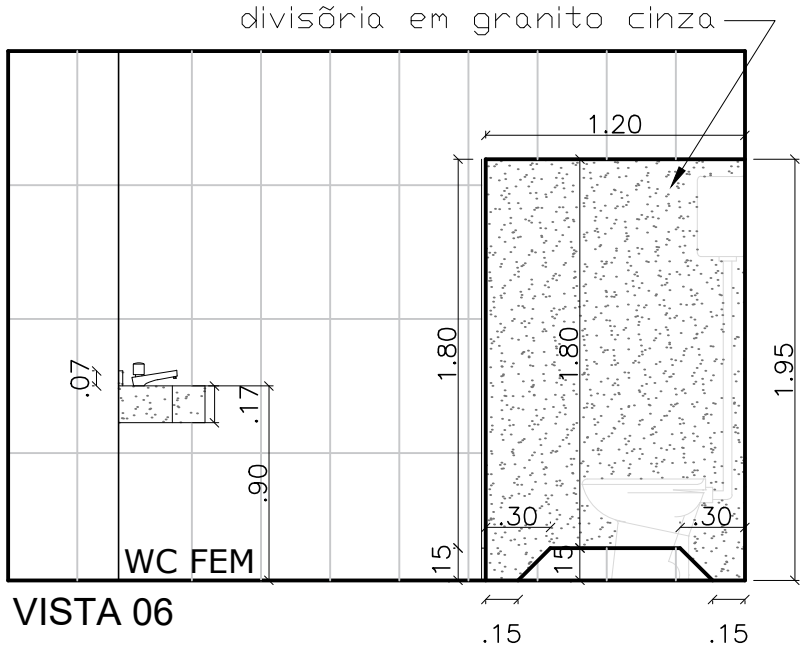

VISTA 06

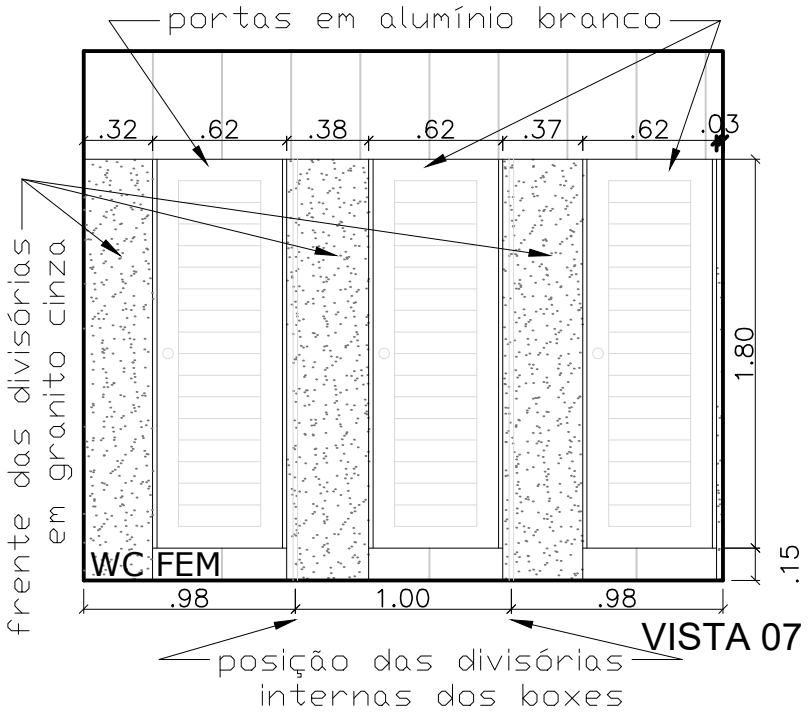

VISTA 07

PREFEITURA MUNICIPAL DE PELOTAS
SECRETARIA MUNICIPAL DA EDUCAÇÃO
DEPARTAMENTO DE ENGENHARIA

EMEF FREDERICO OZANAN

ENDEREÇO: Av.Zeferino Costa,1438 Aerop, Pelotas RS

PRANCHA: 07/13

REFERÊNCIA: VISTAS

LOCAL E DATA: Pelotas, novembro 2020.

PROJETO: ARQUITETÔNICO

ESCALA: 1:35