


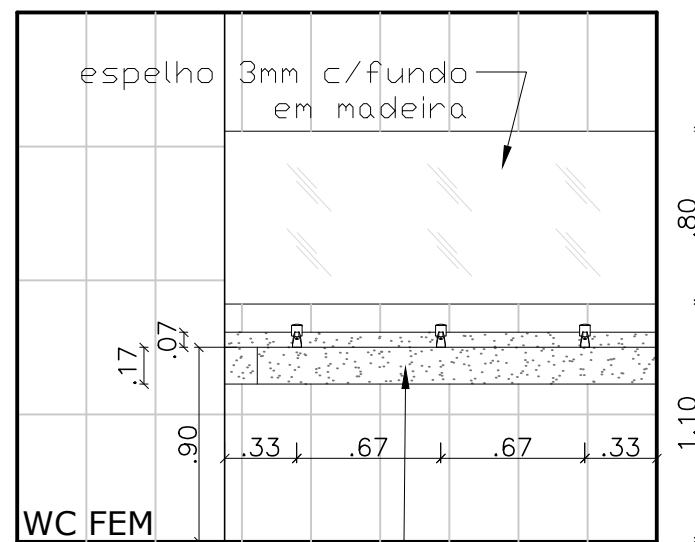

VISTA 08



VISTA 09

bancada lavatórios em granito cinza



PREFEITURA MUNICIPAL DE PELOTAS
SECRETARIA MUNICIPAL DA EDUCAÇÃO
DEPARTAMENTO DE ENGENHARIA

EMEF FREDERICO OZANAN

ENDEREÇO:
Av. Zeferino Costa, 1438 Aerop, Pelotas RS

PRANCHA:
08/13

REFERÊNCIA:
VISTAS

LOCAL E DATA:
Pelotas, novembro 2020.

PROJETO:
ARQUITETÔNICO

ESCALA:
1:35