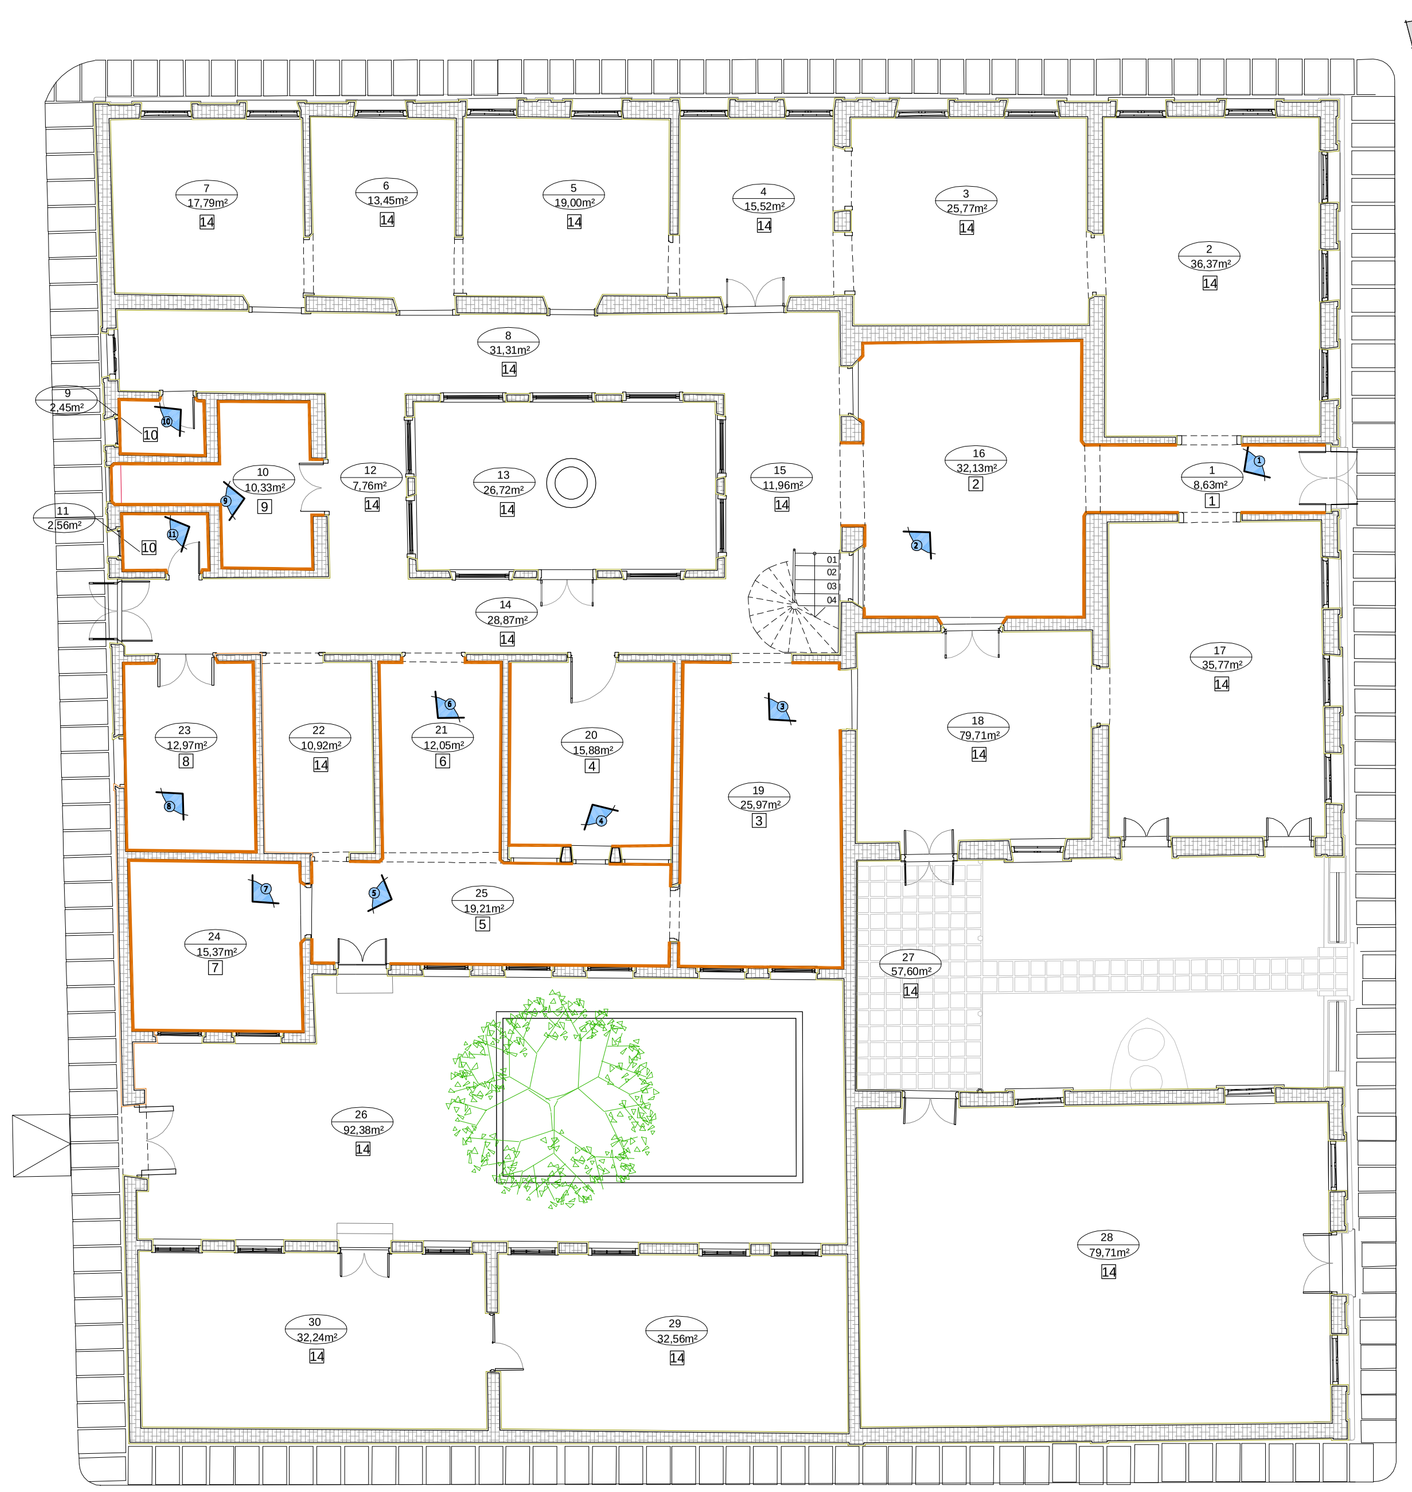

PLANTA BAIXA - PAVIMENTO TÉRREO
Área 802,81m²
Escala 1:100

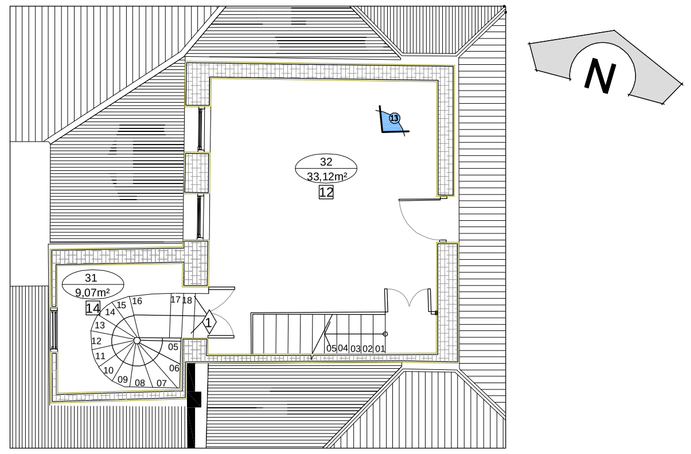

PLANTA BAIXA - 2º PAVIMENTO
Área 54,47m²
Escala 1:100

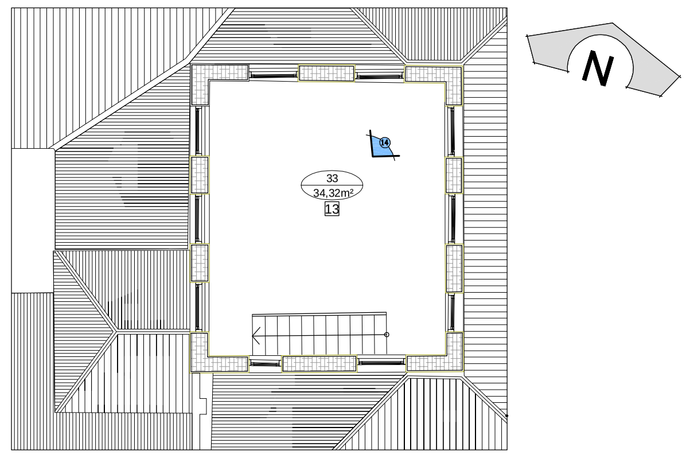

PLANTA BAIXA - 3º PAVIMENTO
Área 44,83m²
Escala 1:100

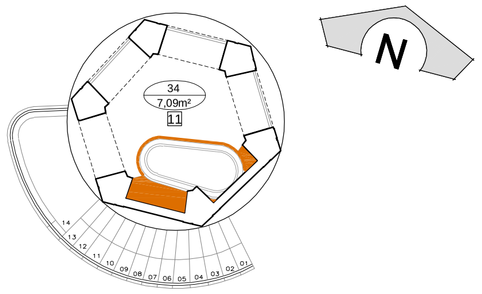

PLANTA BAIXA - CASA DE BANHO
Área 15,86m²
Escala 1:100

LEGENDA / PAGINAÇÃO DE REVESTIMENTO	FILETE SUPERIOR	MOLDURA	FILETE INTERMEDIÁRIO	FILETE INFERIOR	BASE	BASE DECORADA
1 REBOCO COM AZULEJO TIPO-1	15x5 cm	15x15 cm		15x2,5 cm	15x15 cm	VER DETALHE BASE DECORADA 1
2 REBOCO COM AZULEJO TIPO-2	15x5 cm	15x15 cm		15x2,5 cm	15x15 cm	VER DETALHE BASE DECORADA 2
3 REBOCO COM AZULEJO TIPO-3	15x5 cm	7,5x15 cm	15x1,5 cm	15x1,5 cm	15x7,5 cm	
4 REBOCO COM AZULEJO TIPO-4					13x13 cm	
5 REBOCO COM AZULEJO TIPO-5	17,5x6 cm				15x15 cm	
6 REBOCO COM AZULEJO TIPO-6					15x15 cm	

LEGENDA / PAGINAÇÃO DE REVESTIMENTO	FILETE SUPERIOR	MOLDURA	FILETE INTERMEDIÁRIO	FILETE INFERIOR	BASE	BASE DECORADA	DETALHE BASE DECORADA 1	DETALHE BASE DECORADA 2	DETALHE BASE DECORADA 3
7 REBOCO COM AZULEJO TIPO-7					15x15 cm		15x15 cm	15x15 cm	13x13 cm
8 REBOCO COM AZULEJO TIPO-8	15x5 cm	15x15 cm		15x2,5 cm	15x15 cm	VER DETALHE BASE DECORADA 3			
9 REBOCO COM AZULEJO TIPO-9					15x15 cm				
10 REBOCO COM AZULEJO TIPO-10					15x15 cm				
11 REBOCO COM AZULEJO TIPO-11					13x13 cm	VER DETALHE BASE DECORADA 4			

LEGENDA

COTAS E NÍVEIS EM METRO

CONVENÇÕES

ALVENARIA DE TIJOLOS

REBOCO

AZULEJO

02 / 22,04 m² ESPAÇO / ÁREA

CONVENÇÃO DE REVESTIMENTOS DE ALVENARIAS

1 REBOCO COM AZULEJO TIPO-1 (ALTURA AZULEJO 1,47m DO PISO)
2 REBOCO COM AZULEJO TIPO-2 (ALTURA AZULEJO 1,45m DO PISO)
3 REBOCO COM AZULEJO TIPO-3 (ALTURA AZULEJO 1,45m DO PISO)
4 REBOCO COM AZULEJO TIPO-4 (ALTURA AZULEJO 0,50m DO PISO)
5 REBOCO COM AZULEJO TIPO-5 (ALTURA AZULEJO 1,58m DO PISO)
6 REBOCO COM AZULEJO TIPO-6 (ALTURA AZULEJO 1,56m DO PISO)
7 AZULEJO TIPO-7 (AZULEJO ATÉ O FORRO)
8 ESCAIOLA COM AZULEJO TIPO-8 (ALTURA AZULEJO 1,94m DO PISO)
9 REBOCO COM AZULEJO TIPO-9 (ALTURA AZULEJO 1,68m DO PISO)
10 AZULEJO TIPO-10 (AZULEJO ATÉ O FORRO)
11 REBOCO COM AZULEJO TIPO-11 (AZULEJO SOMENTE NA BANHEIRA)
12 PAPEL DE PAREDE
13 TECIDO

RESERVADO PARA APROVAÇÕES

MUSEU DA BARONESA

PROGRAMA DE RECUPERAÇÃO DO MUSEU DA BARONESA

PROPRIETÁRIO: Prefeitura Municipal de Pelotas

LOCAL: Av. Domingos de Almeida, 1490

IMÓVEL: Museu da Baronesa

DESCRIÇÃO: Planta de Revestimentos

PROJETO: Restauração

AUTORIA: prefeitura de Pelotas — vamos compartilhar a cidade

ETAPA: Levantamento Cadastral

Arq. Fábio Daniel Mendes Caetano
CAU A26736-8

Eng. Gisela de Albuquerque Frattini
CREA 55391 D RS

DATA: Novembro de 2018

ESCALA: 1:100

ÁREA: 902,11 m²

PRANCHA: L 09/23

Levantamento realizado a partir do levantamento da SeCult elaborado em 2007.