

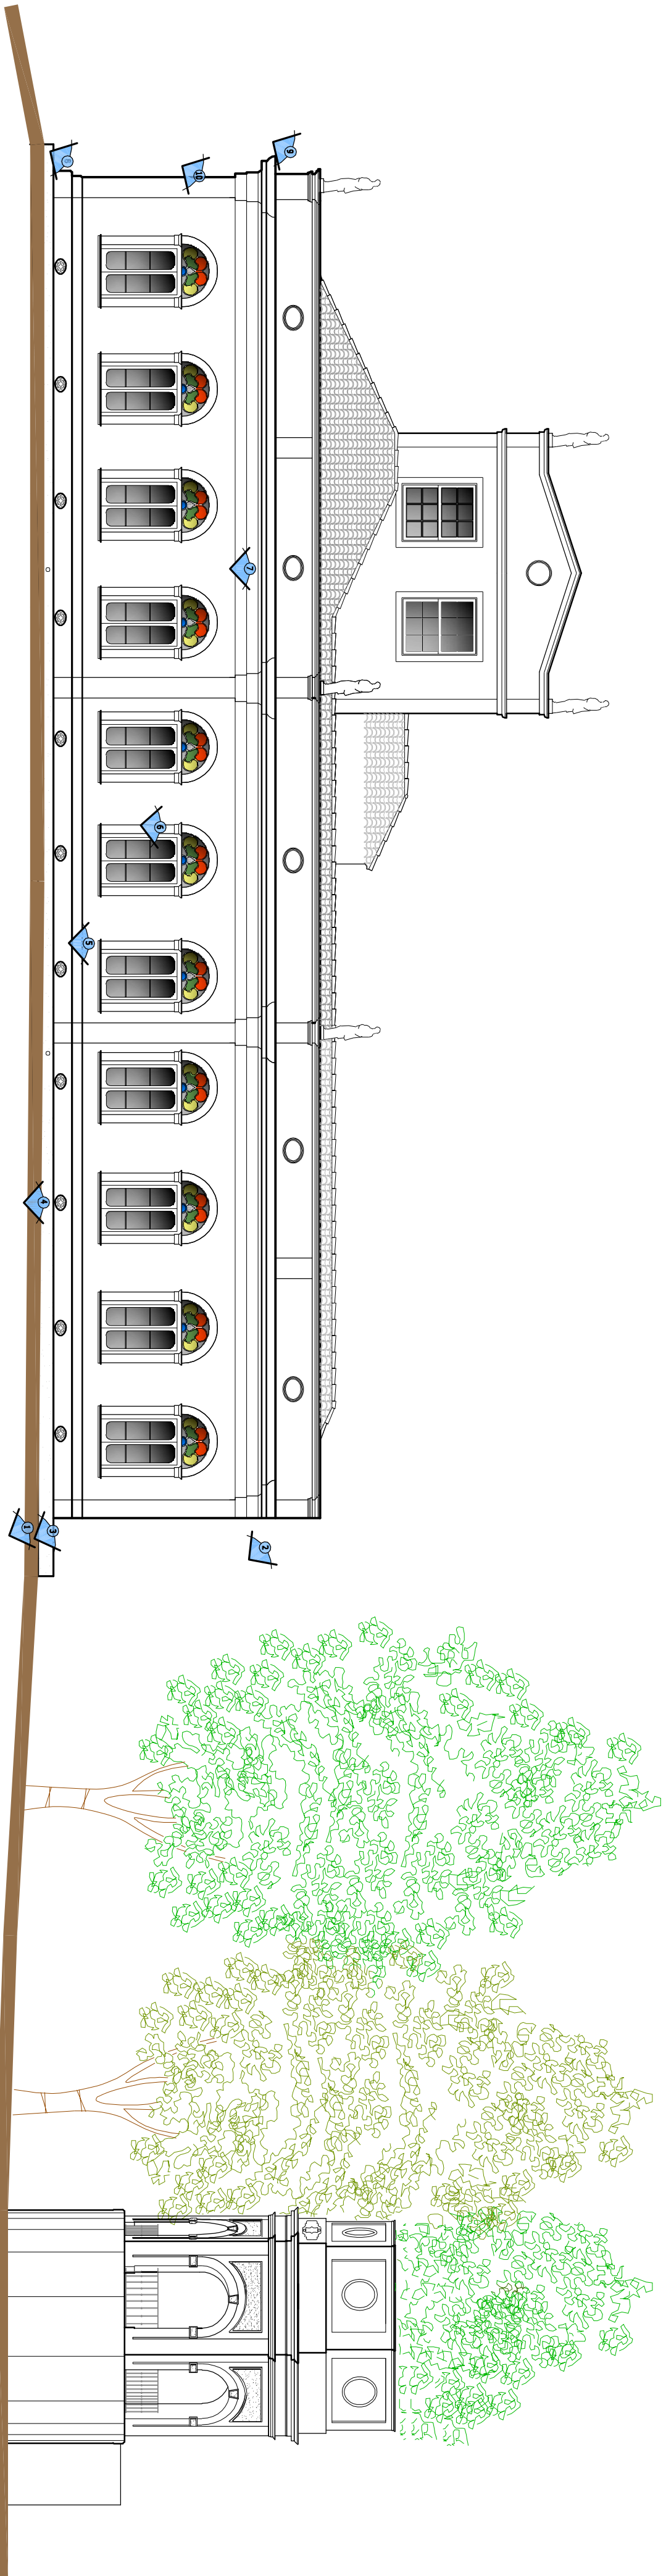
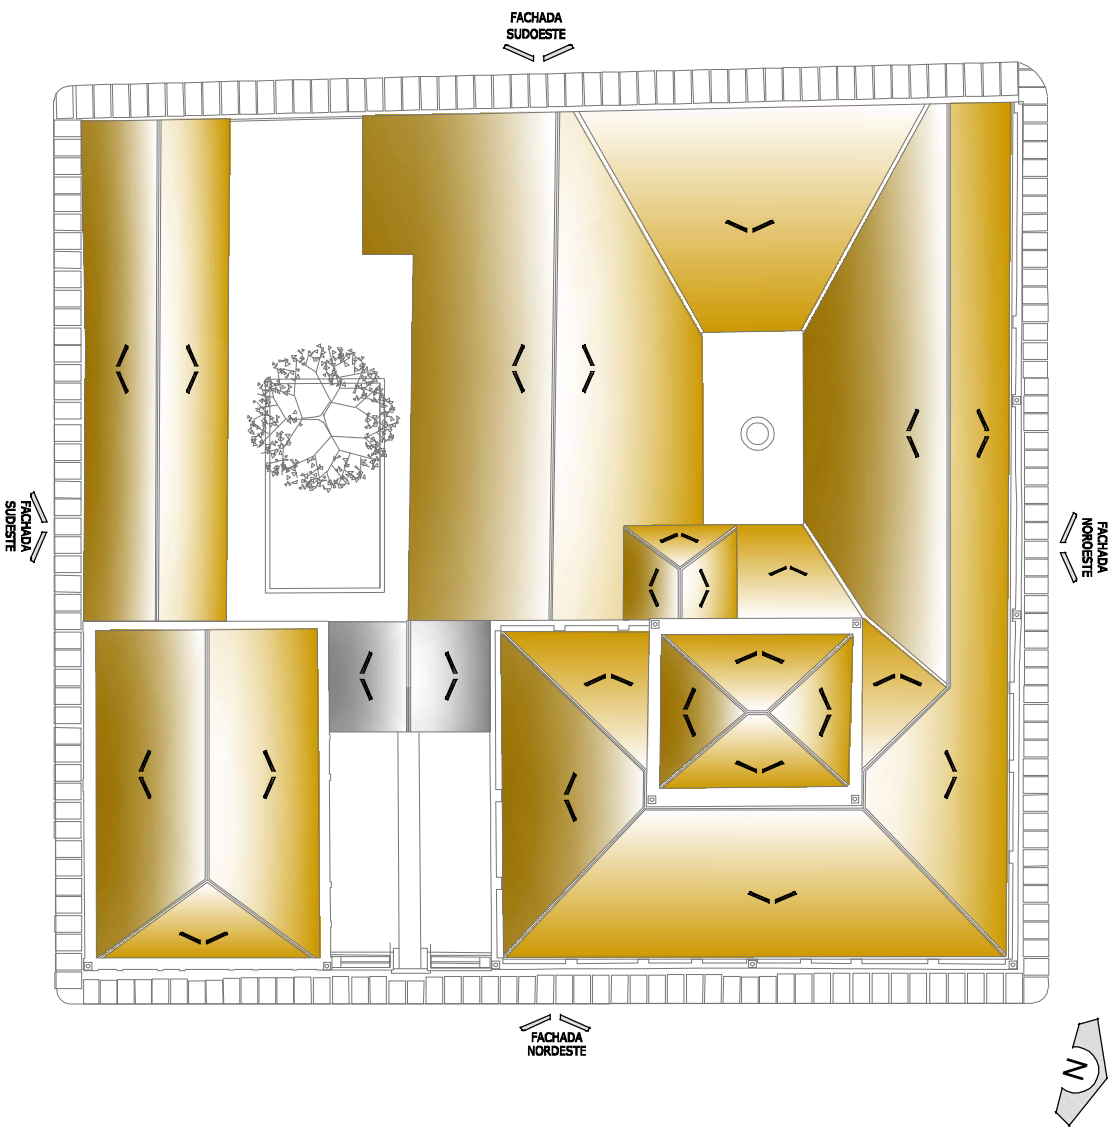


LEGENDA


COTAS E NÍVEIS EM METRO

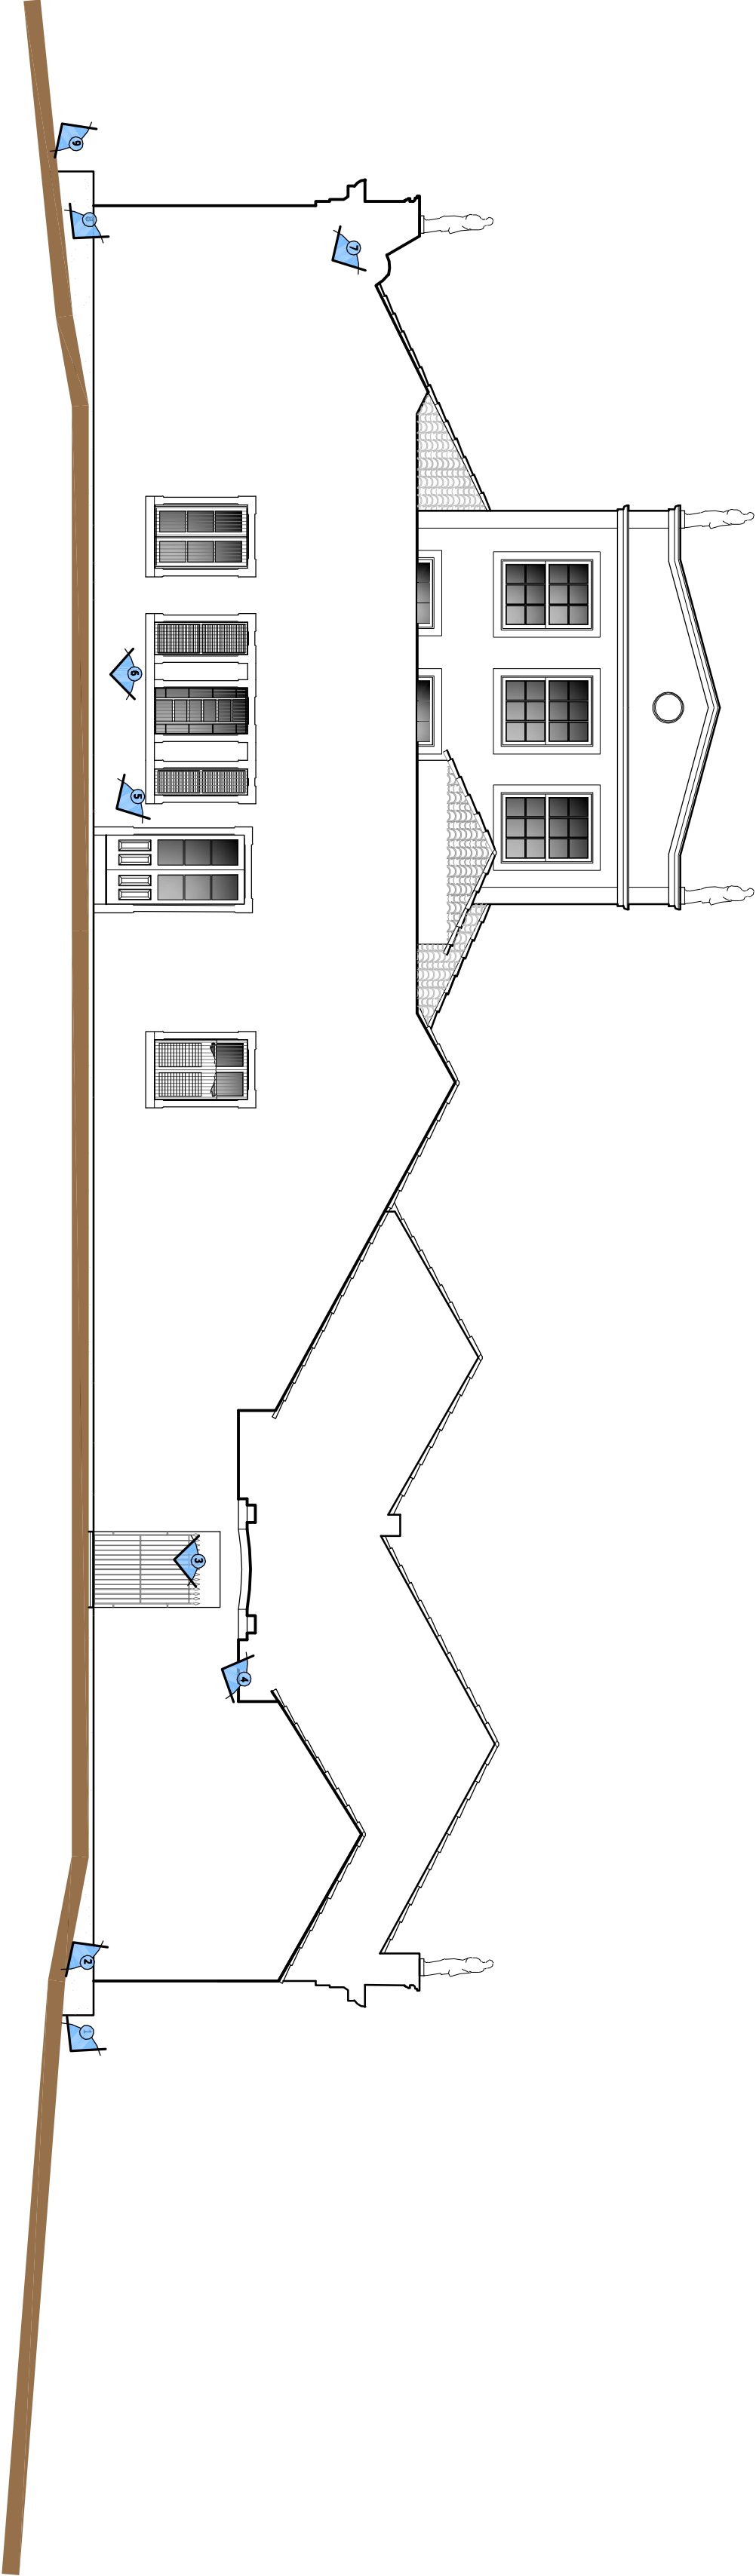

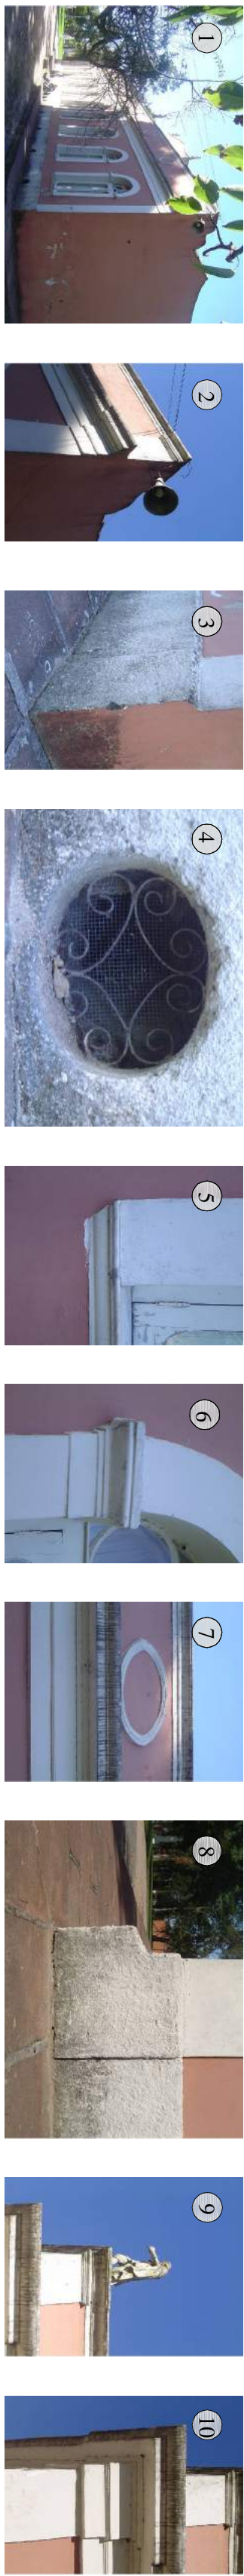

FACHADA NOROESTE
Escala 1: 100

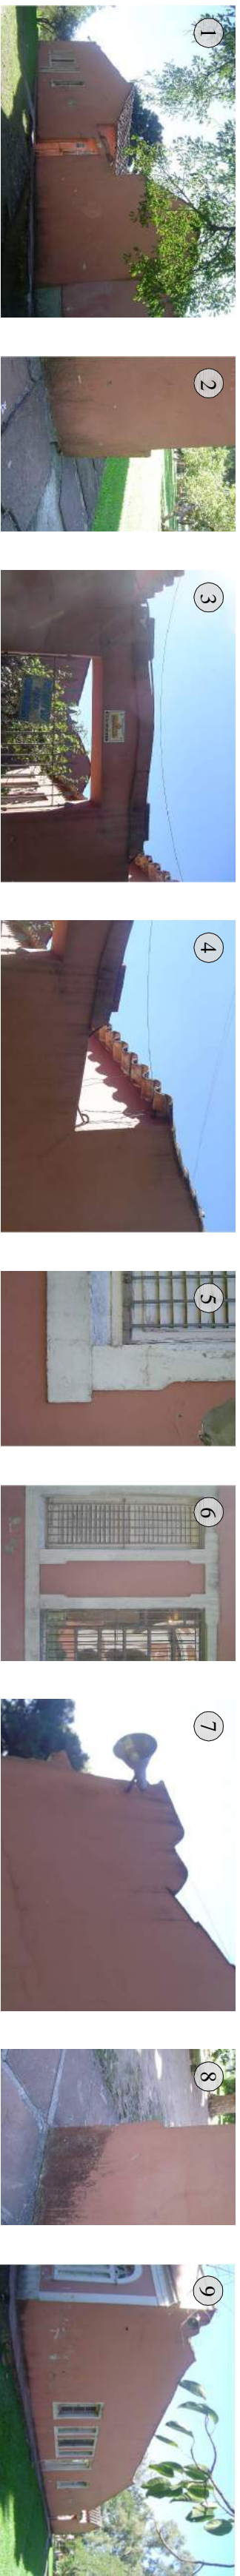

FACHADA SUDESTE
Escala 1: 100



<div><div>PROGRAMA DE RECUPERAÇÃO DO MUSEU DA BARONESA</div></div>			
PROPOSTA: Prefeitura Municipal de Pelotas			
LOCAL: Av. Domingos de Almeida, 1490	MUSEU: Museu da Baronesa		
DESCRIÇÃO: Fachadas Noroeste e Sudoeste	PROJETO: Restauração		
AUTORIA: <div>pelotas prefeitura de pelotas vamos compartilhar a cidade</div>		TAMANHO: Levantamento Cadastral	
DATA: Novembro de 2018		PROJETA: Eng. Gisela de Albuquerque Frattini	
ESCALA: 1: 100		COTA: 35,31 m	
LEVANTAMENTO: Levantamento realizado a partir do levantamento da SCAI, elaborado em 2007.		ÁREA: 902,11 m²	
		15/23	

RESERVADO PARA AMPLIAÇÕES