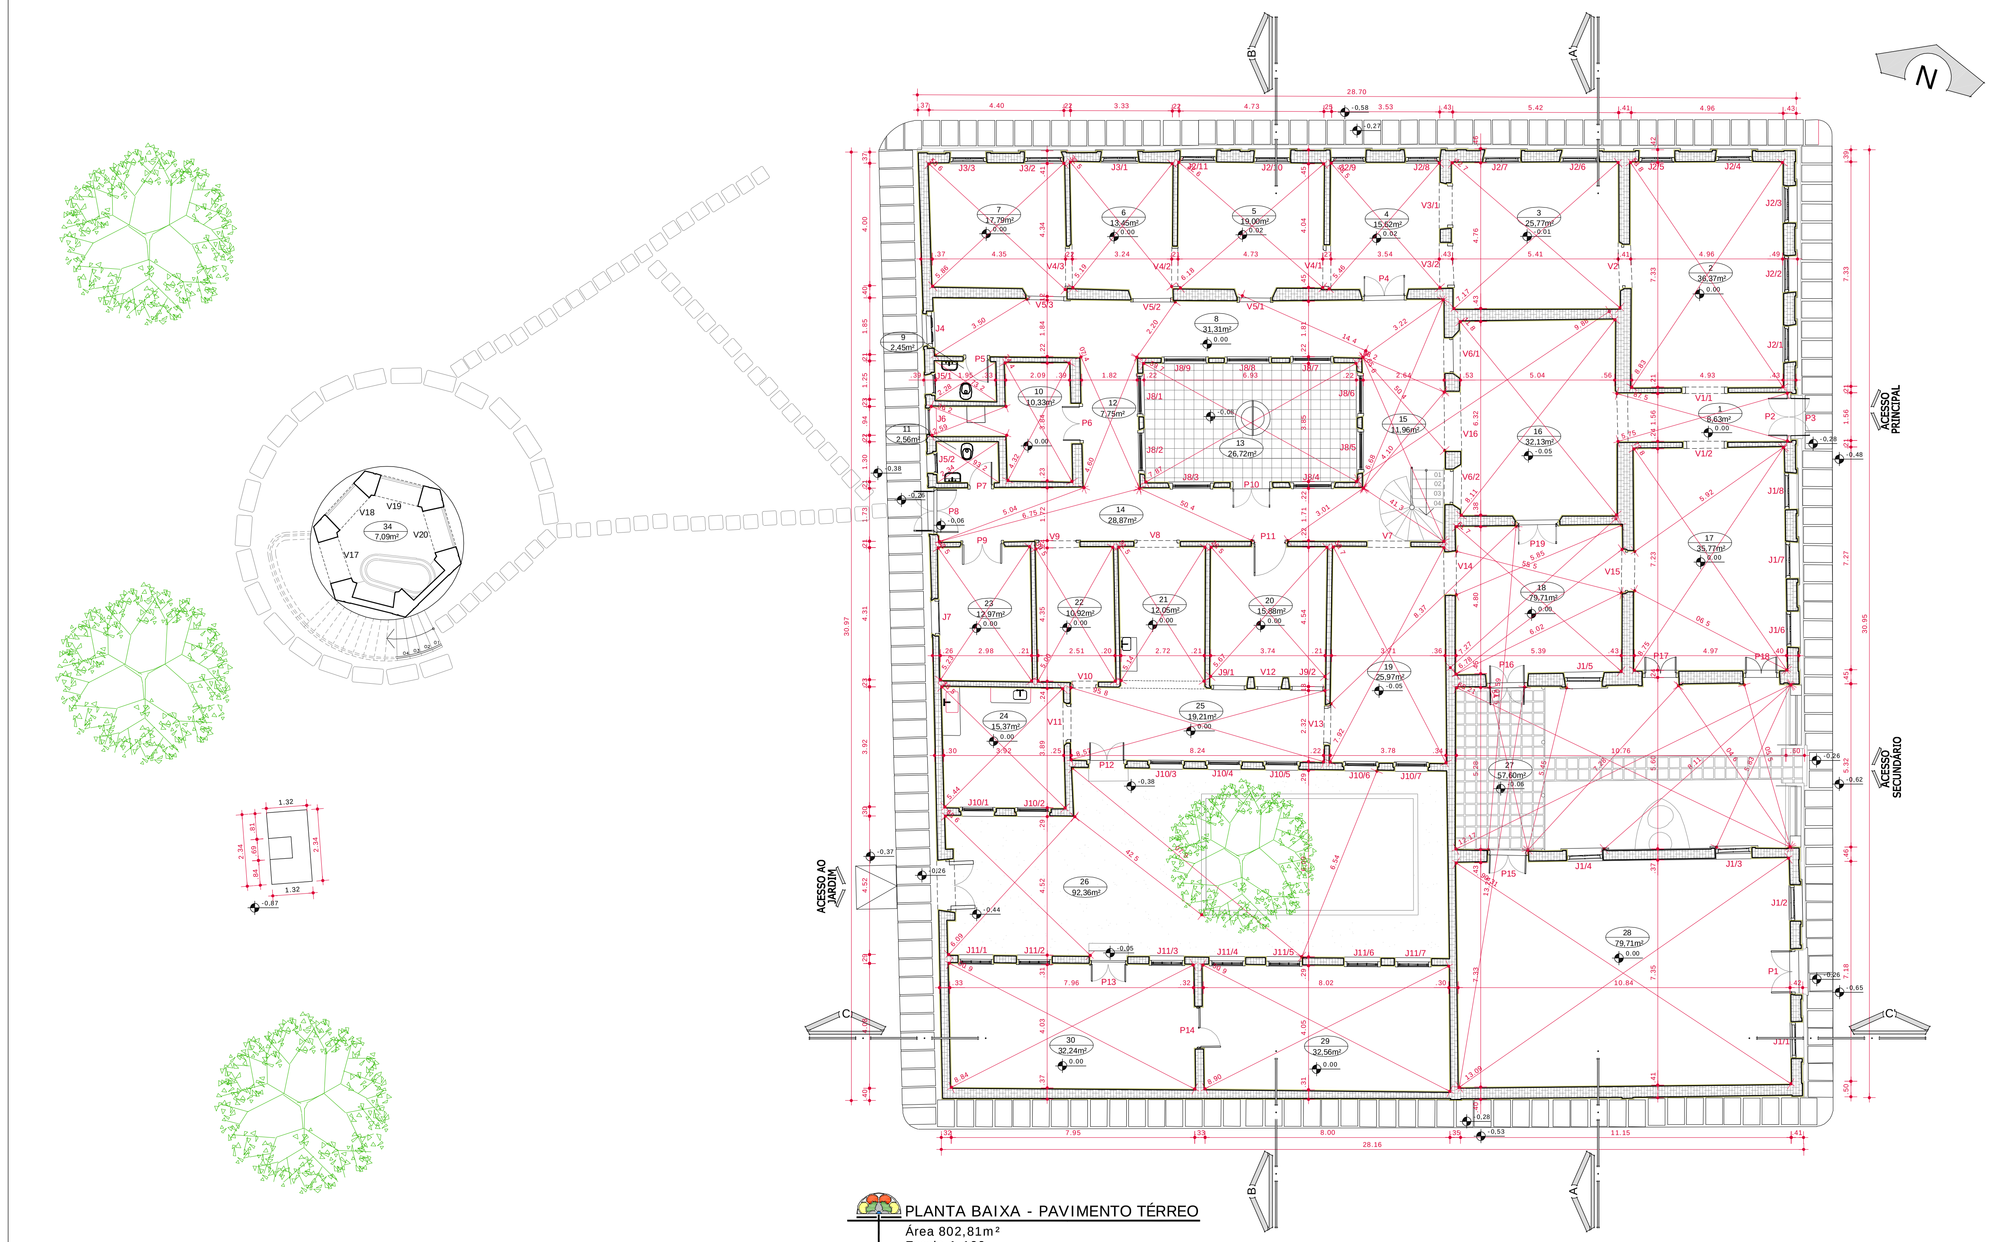

PLANTA BAIXA - PAVIMENTO TÉRREO
Área 802,81m²
Escala 1:100

LEGENDA

COTAS E NÍVEIS EM METRO

CONVENÇÕES

ALVENARIA DE TIJOLOS

REBOCO

02 / 22,04 m² — ESPAÇO / ÁREA

RESERVADO PARA APROVAÇÕES

MUSEU DA BARONESA

PROGRAMA DE RECUPERAÇÃO DO MUSEU DA BARONESA

PROPRIETÁRIO: Prefeitura Municipal de Pelotas

LOCAL: Av. Domingos de Almeida, 1490

IMÓVEL: Museu da Baronesa

DESCRIÇÃO: Planta Baixa Pavimento Térreo

PROJETO: Restauração

AUTORIA: Prefeitura Municipal de Pelotas — vamos compartilhar a cidade

ETAPA: Levantamento Cadastral

DATA: Novembro de 2018

ESCALA: Indicada

ÁREA: 902,11 m²

PRANCHA: L 03/23

Arq. Fábio Daniel Mendes Caetano
CAU A26736-8

Eng. Gisela de Albuquerque Frattini
CREA 55391 D RS

Levantamento realizado a partir do levantamento da SeCult elaborado em 2007.