


PLANTA DE ESTRUTURA DA COBERTURA - PAVIMENTO TÉRREO
Área 802,81m²
Escala 1:100

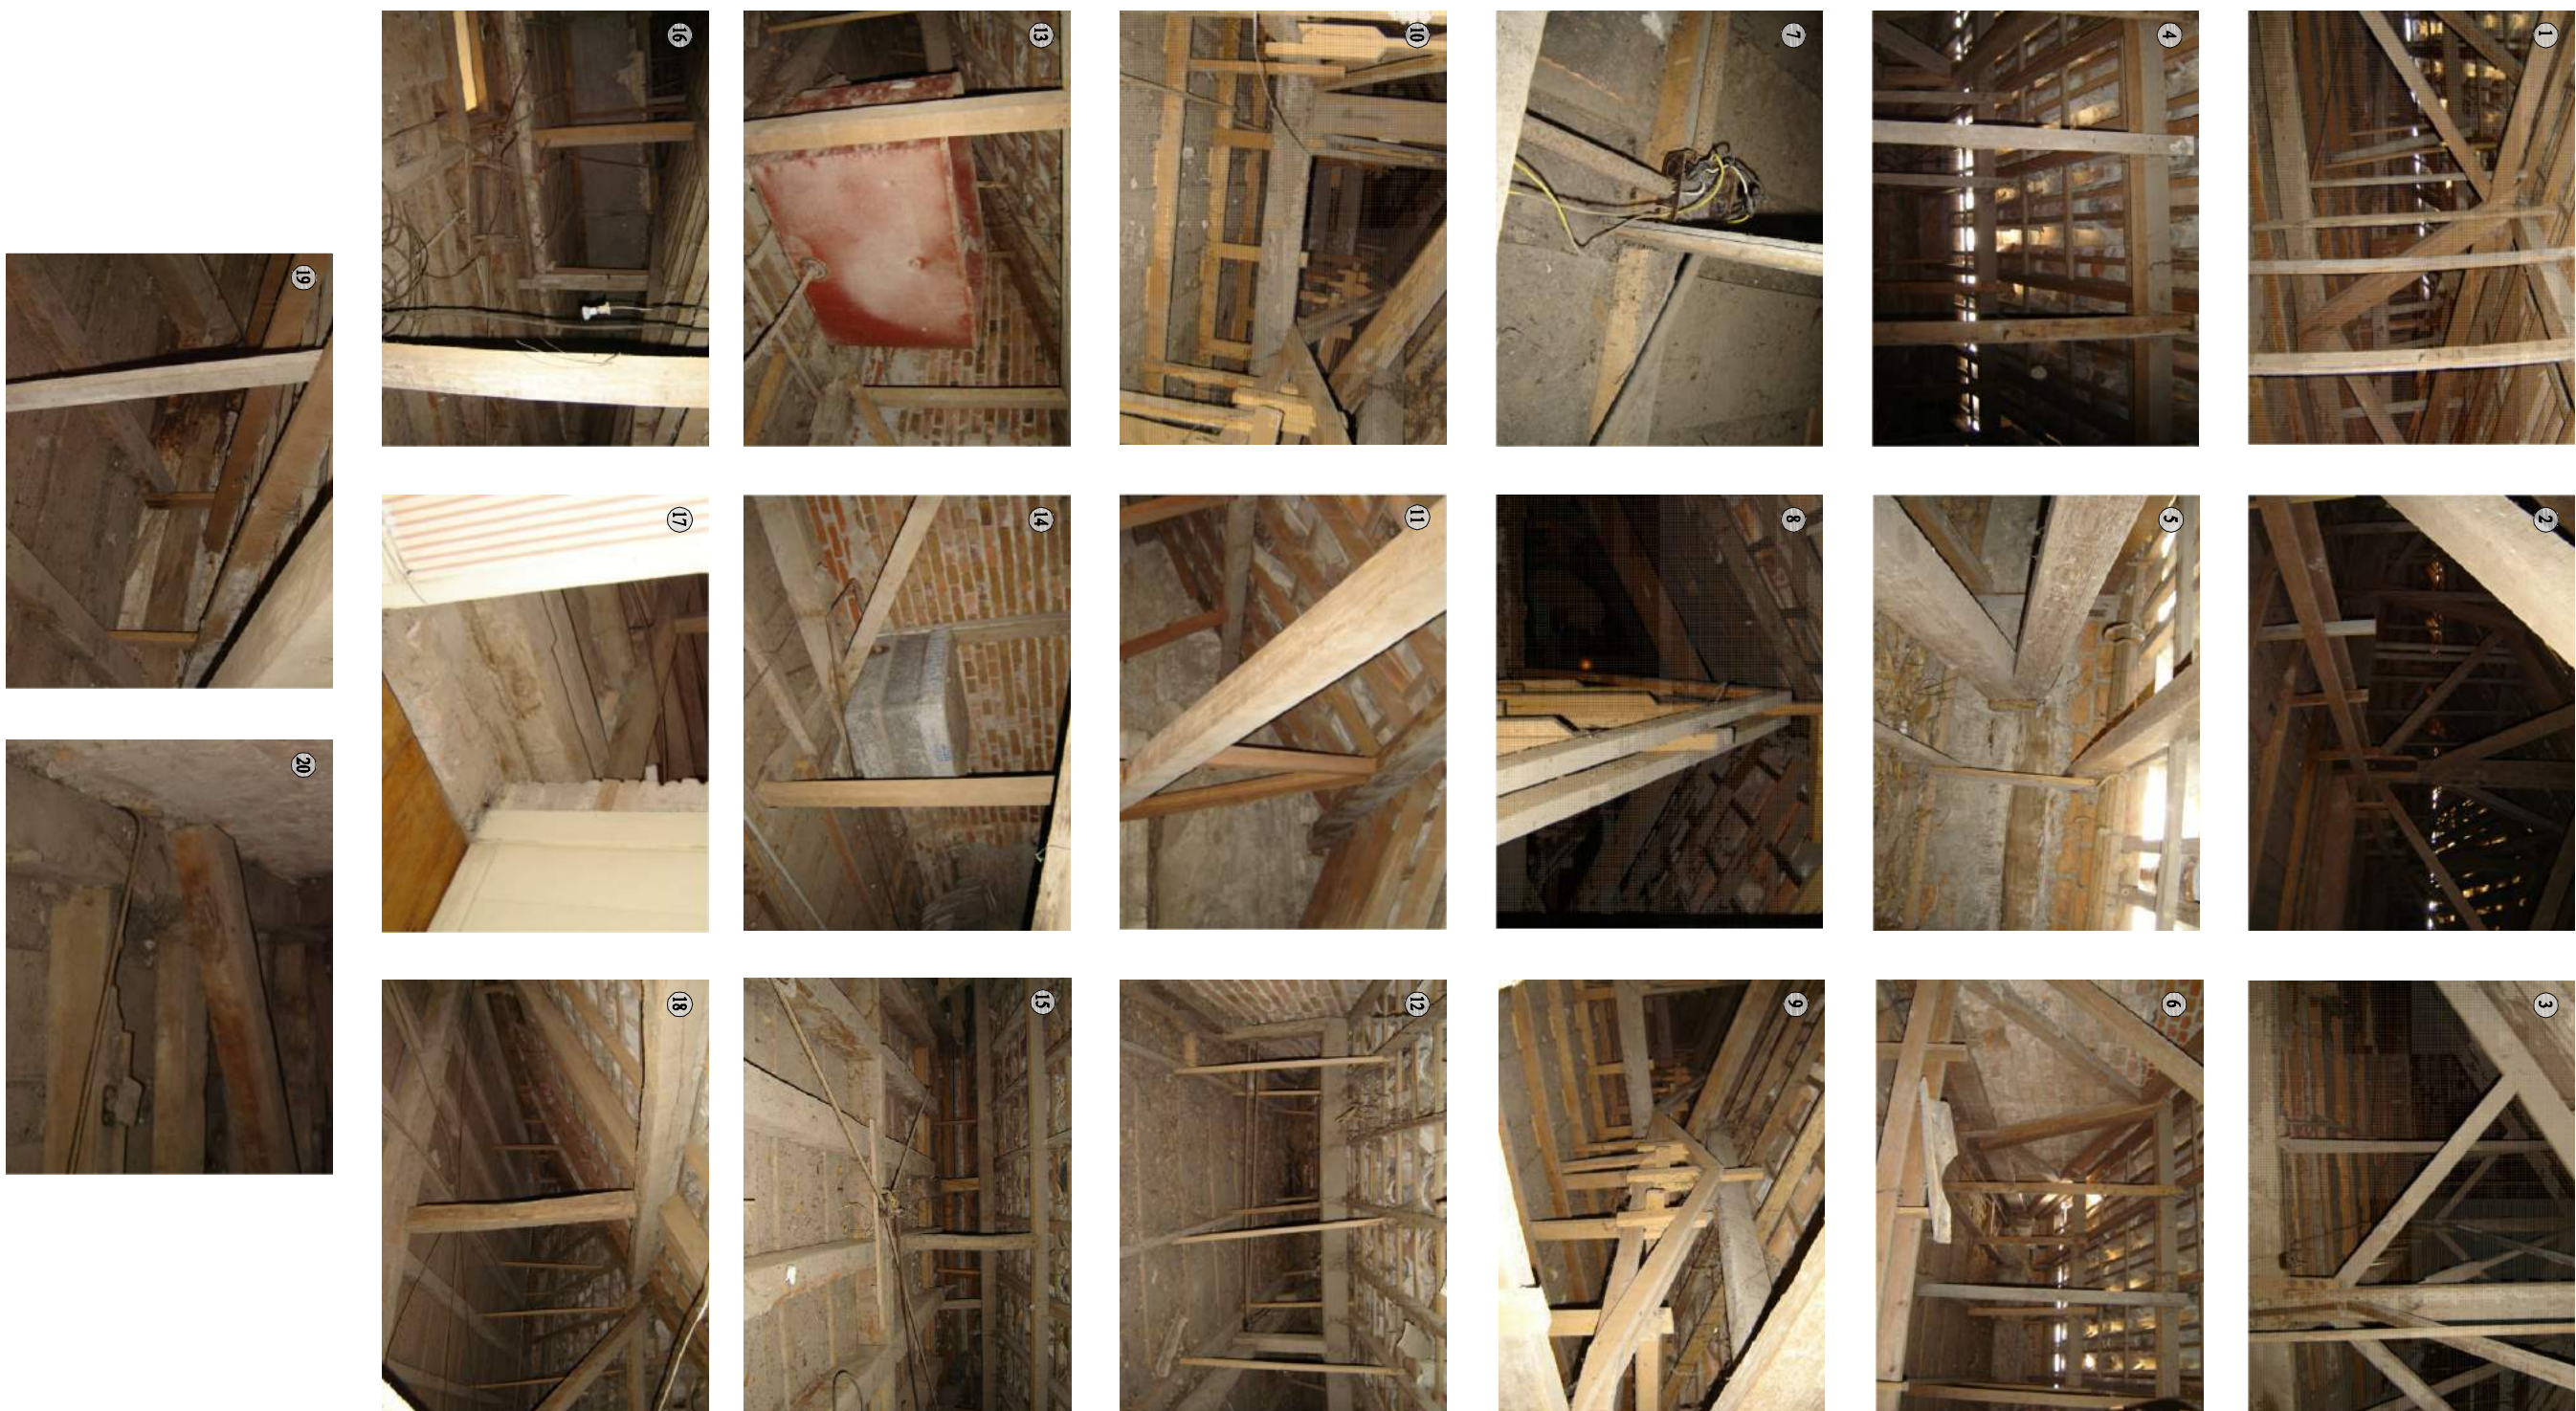


LEGENDA

COTAS E NÍVEIS EM METRO

CONVENÇÕES

- ALVENARIA DE TITULOS
- ESTUQUE
- REBOCO
- ESCALADA
- AZULEJO
- ESPAÇO ZIM# ÁREA

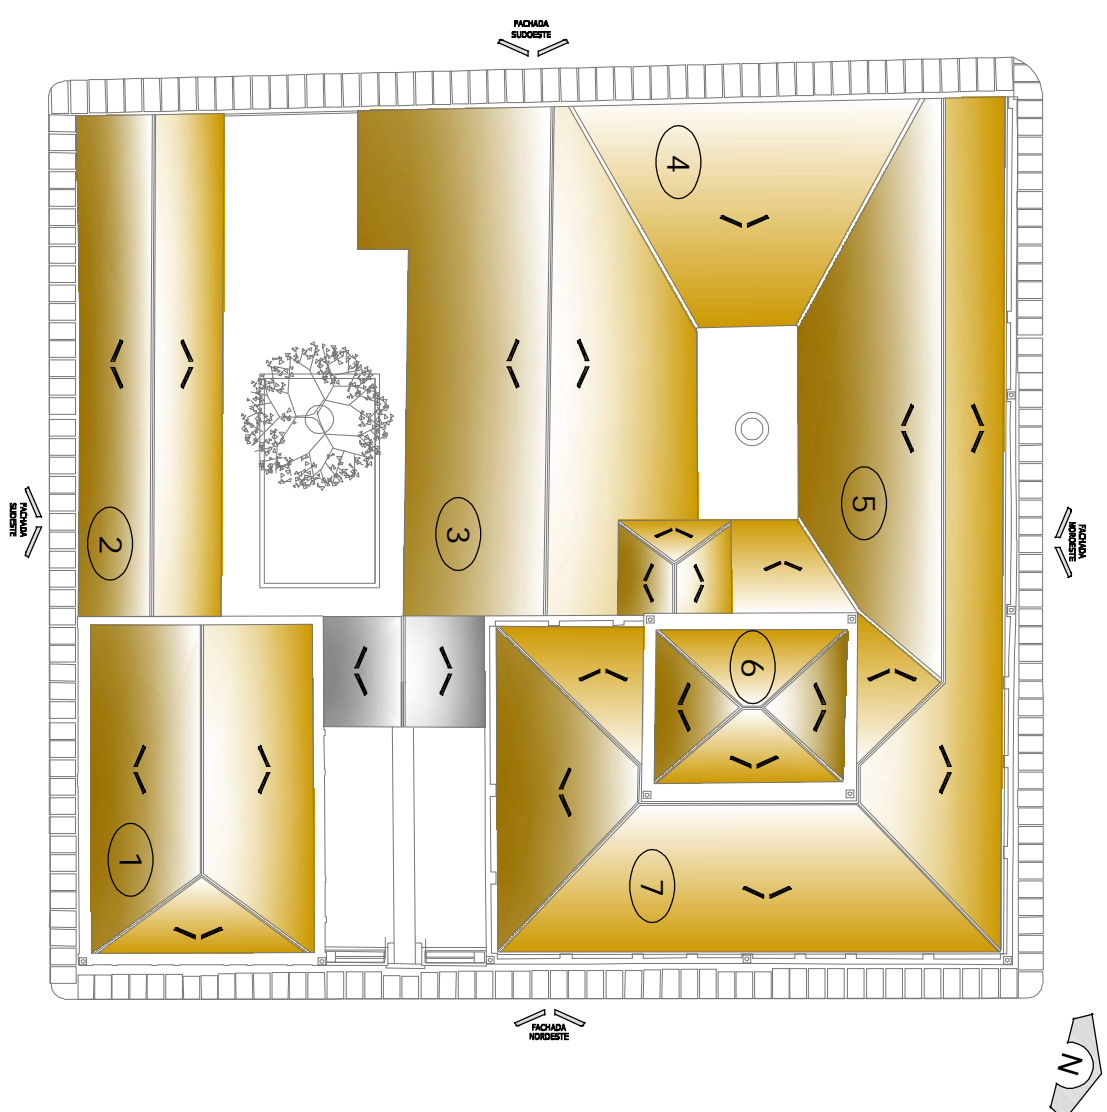

RESERVADO PARA ANOTAÇÕES

PROGRAMA DE RECUPERAÇÃO DO MUSEU DA BARONESA

MUSEU DA BARONESA
Prefeitura Municipal de Pelotas
Av. Domingos de Almeida, 1490

Planta de Estrutura da Cobertura

Restauração

ÁREA



Levantamento Cadastral

Arq. Fabio Daniel Mendes Cabral
CAU 36736-8
Eng. Gisela de Albuquerque Frattini
CREA 35391-D-05
Levantamento realizado a partir do levantamento da SOGRI elaborado em 2007.

DATA: Novembro de 2018
ESCALA: 1:100
ÁREA: 902,11 m²

12
23