





SARJETAS - PLANTA BAIXA - RUA BARÃO DE AZEVEDO MACHADO
ESC. 1:500

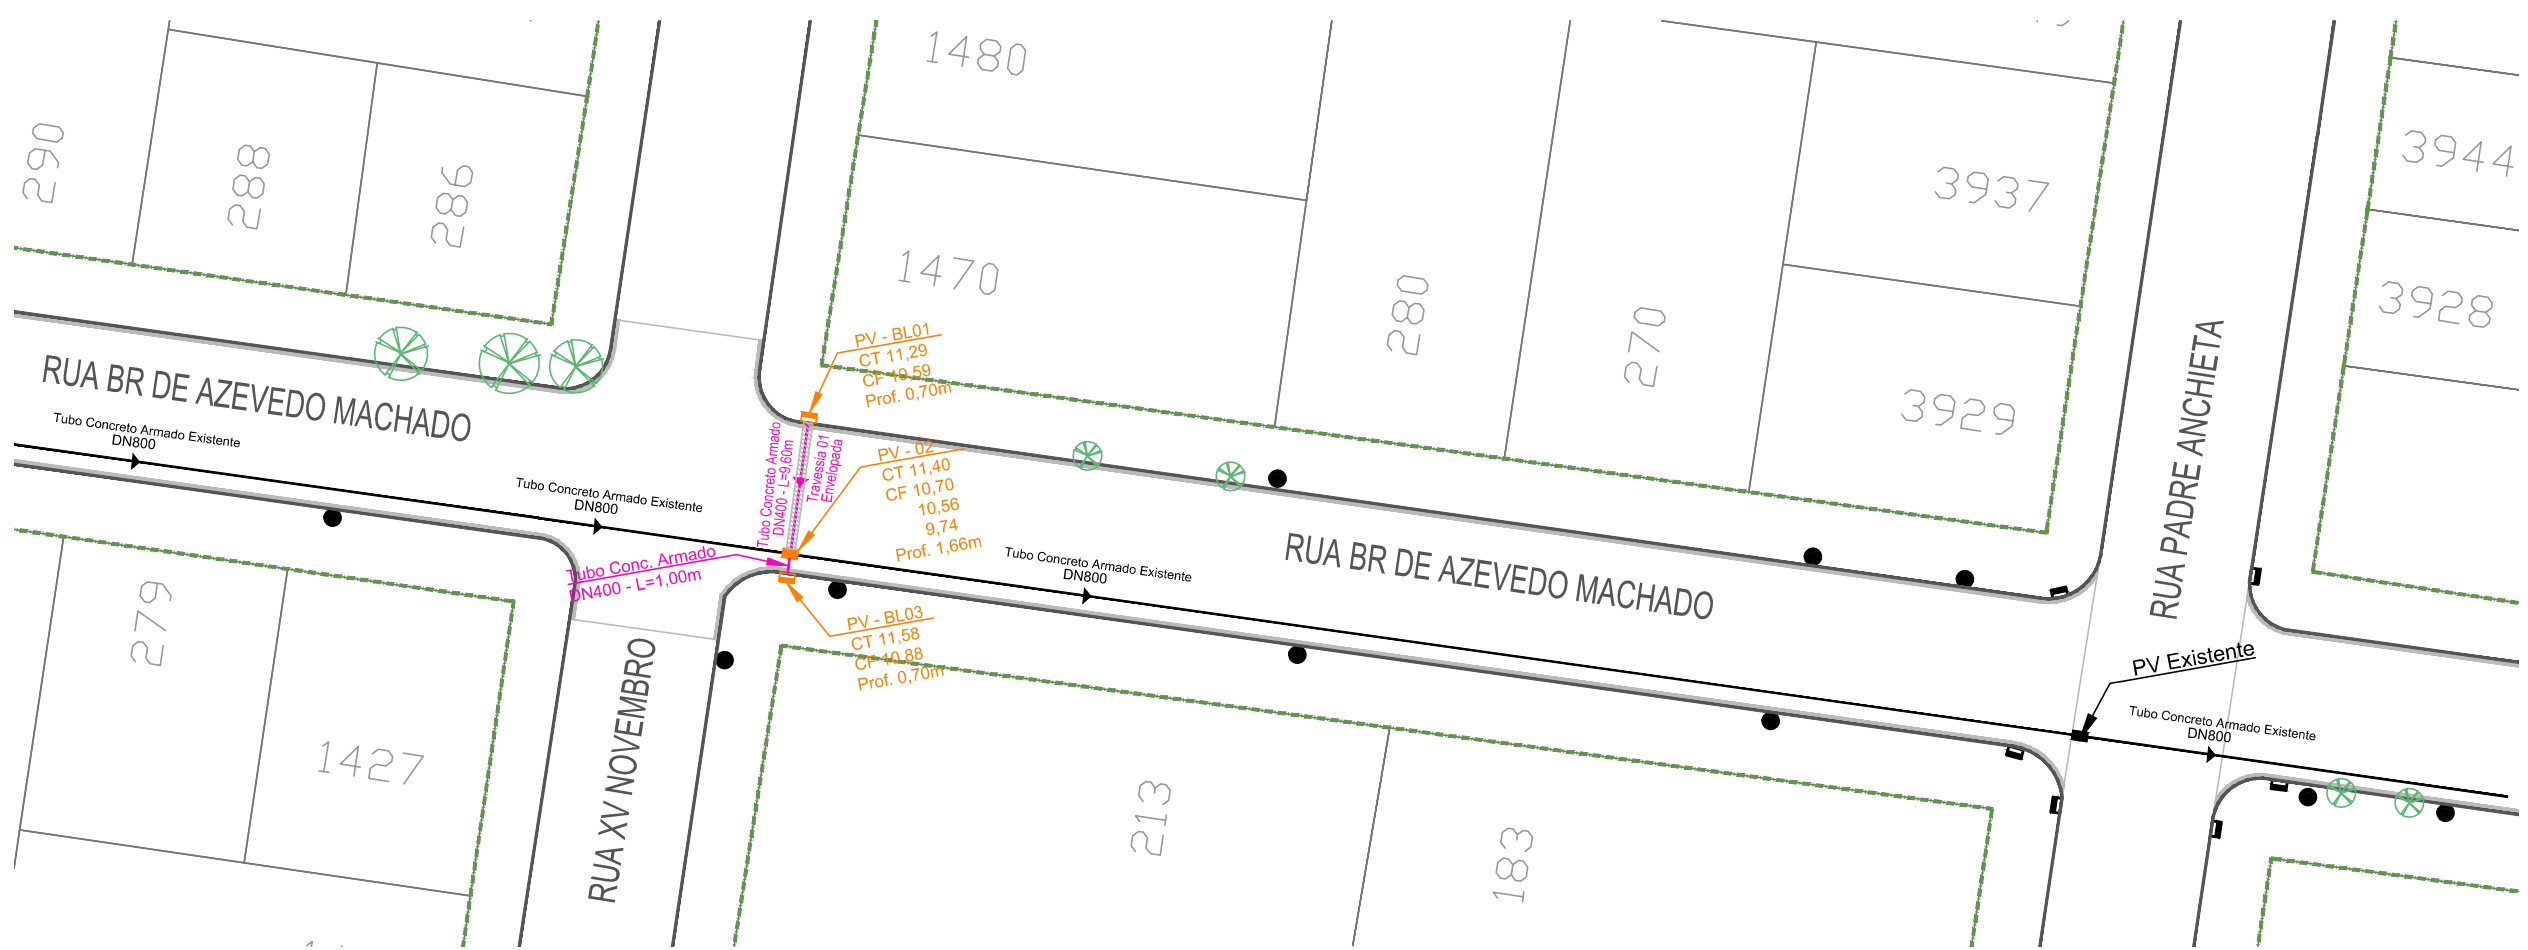


DRENAGEM - PLANTA BAIXA - RUA BARÃO DE AZEVEDO MACHADO
ESC. 1:500

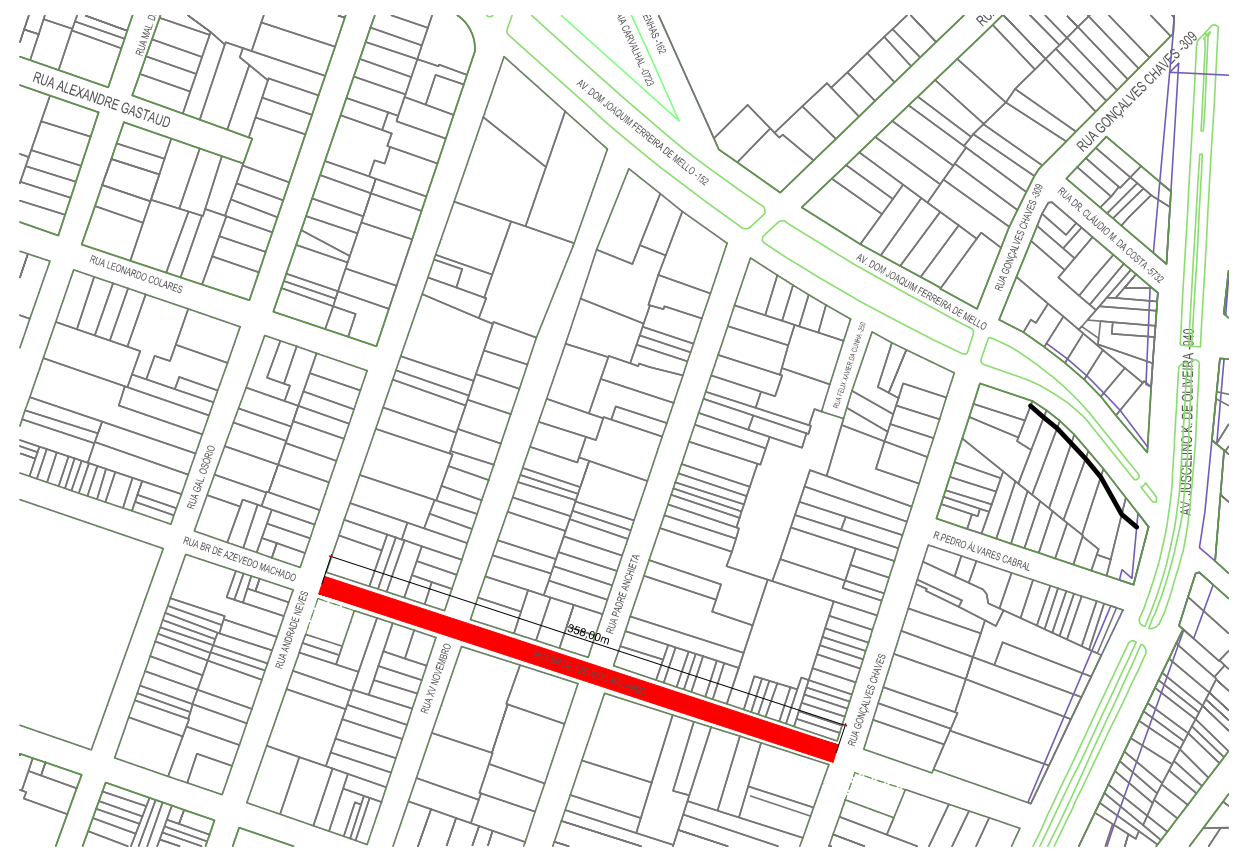


PLANTA DE SITUAÇÃO
ESC. 1:5000

- OBSERVAÇÕES IMPORTANTES:
- 1- DEVEM SER OBSERVADAS AS ESPECIFICAÇÕES TÉCNICAS DO PROJETO;
 - 2 - AS SARJETAS SERÃO EM CONCRETO MOLDADO "IN LOCO", COM 30cm DE LARGURA E 6cm DE ESPESSURA;

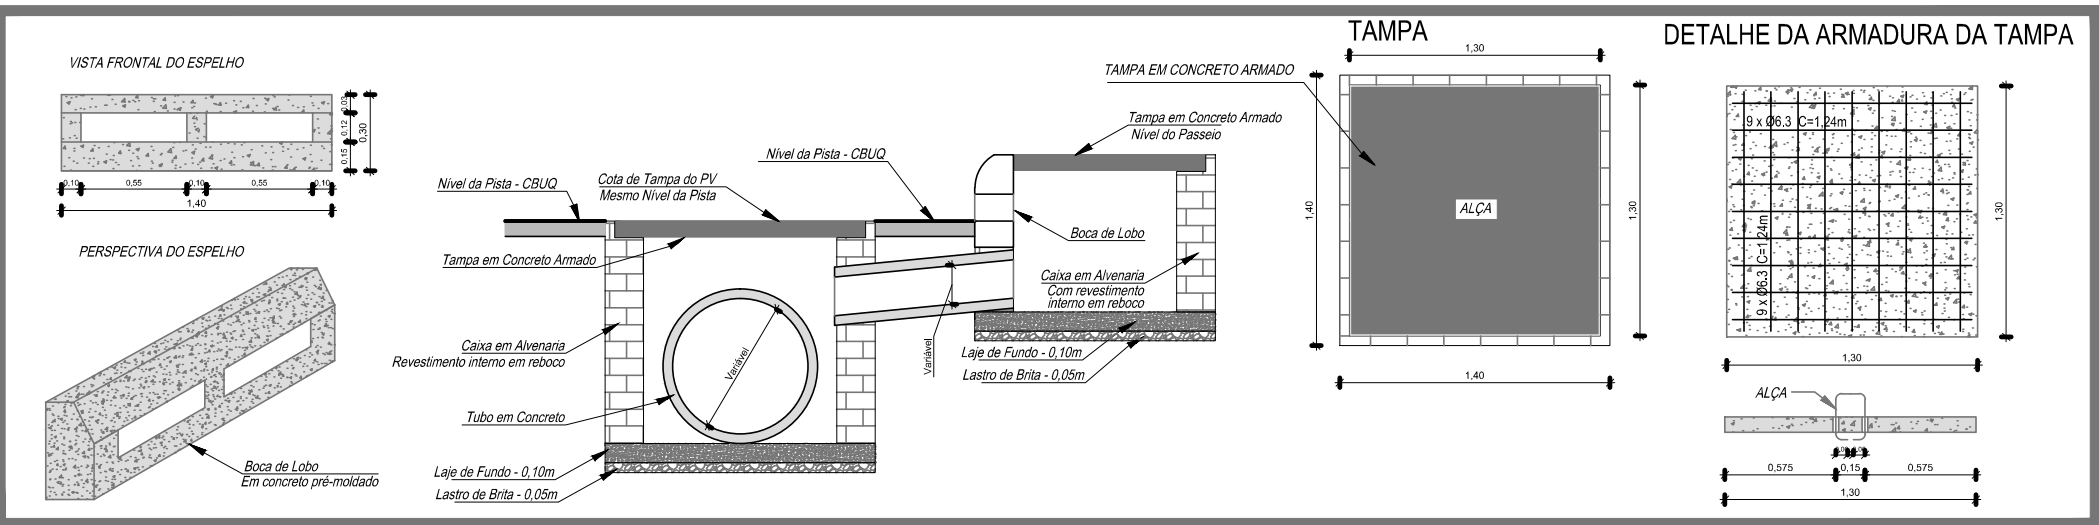


DETALHE BOCA DE LOBO - TAMPA E ESPELHO
SEM ESCALA

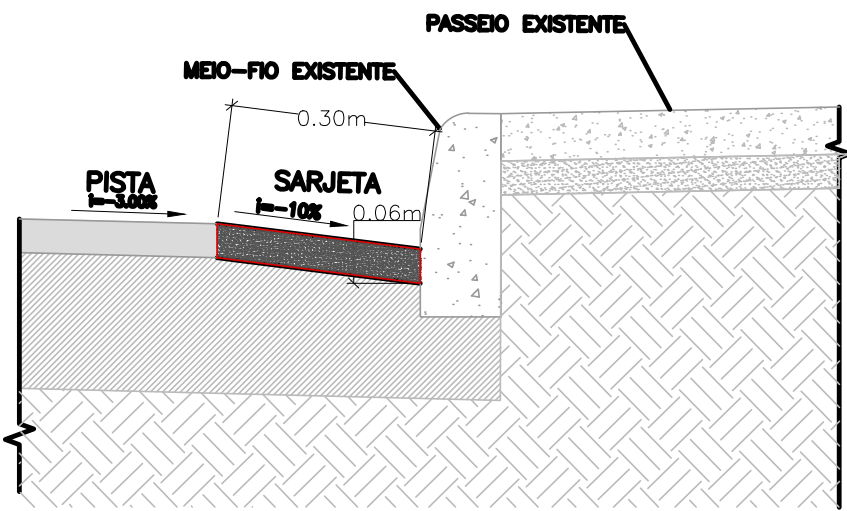


DETALHE SARJETA
SEM ESCALA

- LEGENDA DRENAGEM:
- Sarjeta projetada
 - Sentido caimento da sarjeta
 - Rede existente
 - Rede Projetada
 - Boca de lobo existente
 - Boca de lobo projetada
 - Poço de visita existente

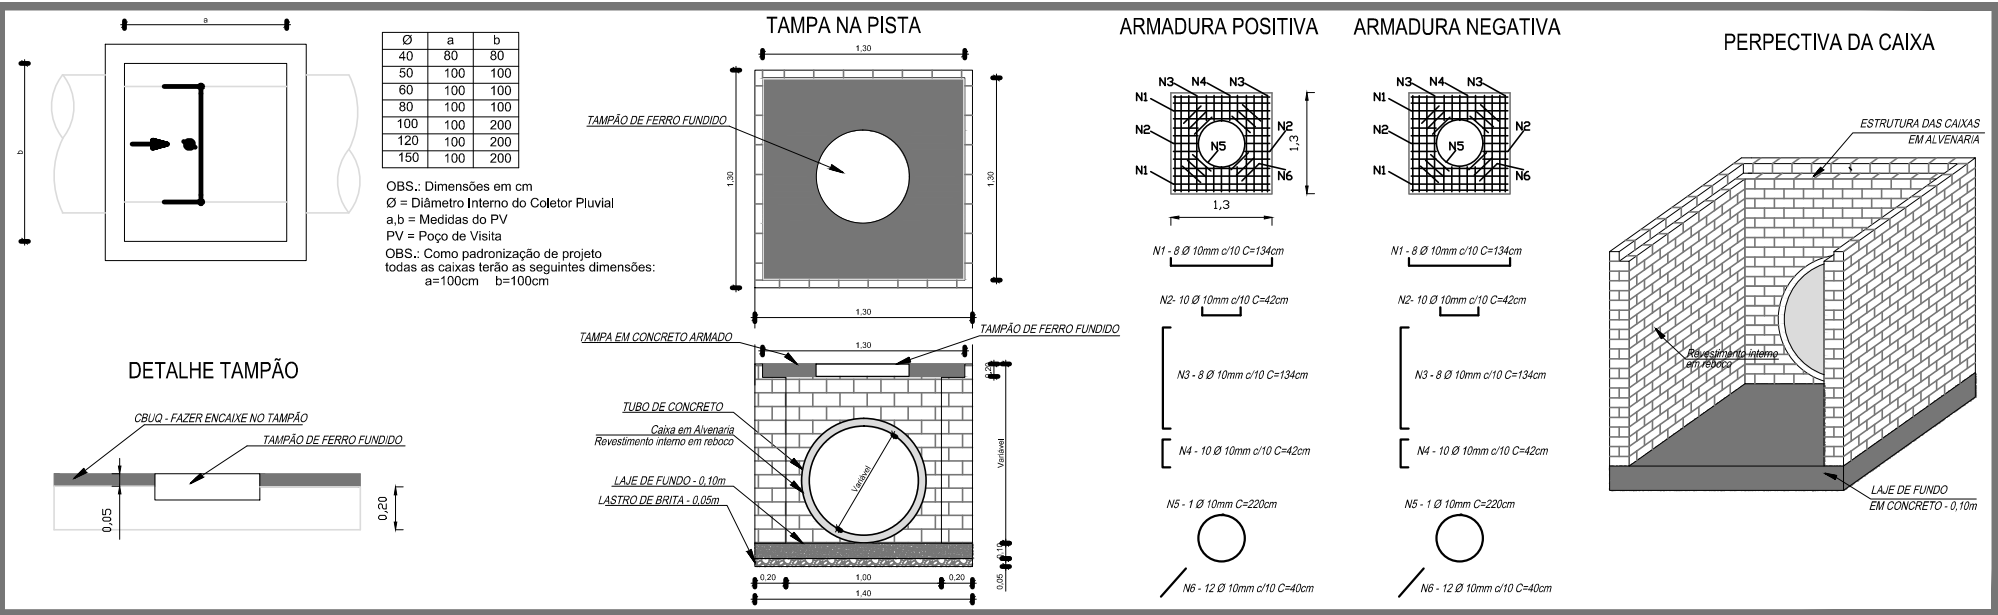

DETALHE POÇO DE VISITA (PV)
SEM ESCALA

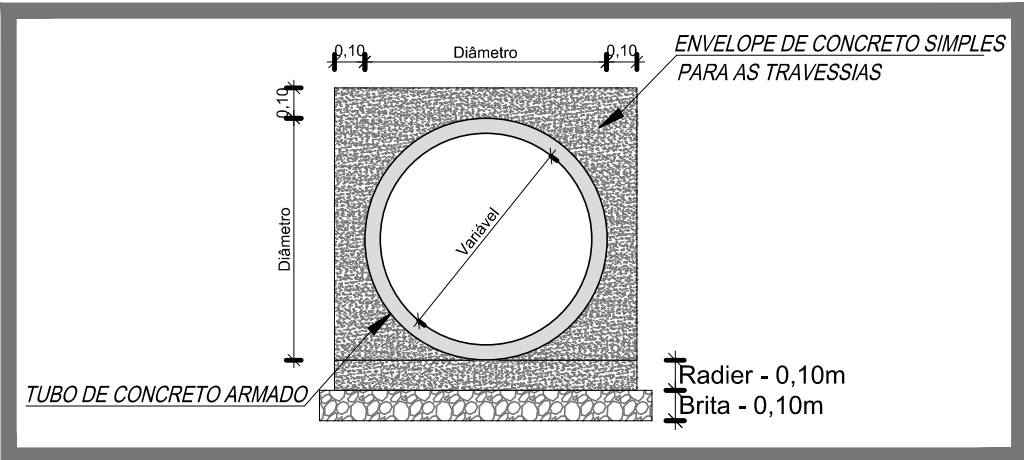

DETALHE ENVELOPAMENTO
SEM ESCALA

CONVENÇÕES DO PROJETO	
	MEIO-FIO PROJETADO
	MEIO-FIO EXISTENTE
	ALINHAMENTO PREDIAL
	REBAIXO DE MEIO-FIO EXISTENTE
	REMOÇÃO DE MEIO-FIO EXISTENTE
	SARJETA EM CONCRETO PROPOSTO
	PAVIMENTAÇÃO EM CBUQ PROPOSTO SOBRE PEDRA IRREGULAR
	POSTE EXISTENTE
	FLUXO PRINCIPAL
	ÁRVORES EXISTENTES A MANTER
	ÁRVORES EXISTENTES A PODAR
	ÁRVORES EXISTENTES A SUPRIMIR
	BOCA DE LOBO - existente
	TAMPAS DE FERRO FUNDIDO EXISTENTES LOCALIZADAS NO MEIO DA VIA

vamos compartilhar a cidade

PREFEITURA

PAVIMENTAÇÃO RUA BARÃO DE AZEVEDO MACHADO

DIREITOS AUTORAIS RESERVADOS. PROIBIDA A REPRODUÇÃO TOTAL OU PARCIAL DESTA DESENHO SEM O EXPRESSO CONSENTIMENTO DO PROPRIETÁRIO

TÍTULO DO DESENHO

PROJETO DRENAGEM / SARJETAS

PLANTA BAIXA - SITUAÇÃO - DETALHES RUA BARÃO DE AZEVEDO MACHADO

PRANCHA

01/01

ESCALA: INDICADA

MUNICÍPIO

PELOTAS

ESTADO

RIO GRANDE DO SUL

LOCADOURO

RUA BARÃO DE AZEVEDO MACHADO ENTRE RUA ANDRADE NEVES E RUA GONÇALVES CHAVES

CÓDIGO DO DESENHO

BAM-DRE-00

NÚMERO DA REVISÃO

01

DATA

05/08/2021

Equipe Técnica

MIRELA DE FARIA MIRANDA ENGENHEIRA CIVIL - CRGA Nº 166401

Rua Menna Barreto, 752 - Pelotas/RS Fone: (51) 33101380 - (51) 33101583 Email: seplap@pelotas.rs.gov.br

SECRETARIA DE PLANEJAMENTO E GESTÃO