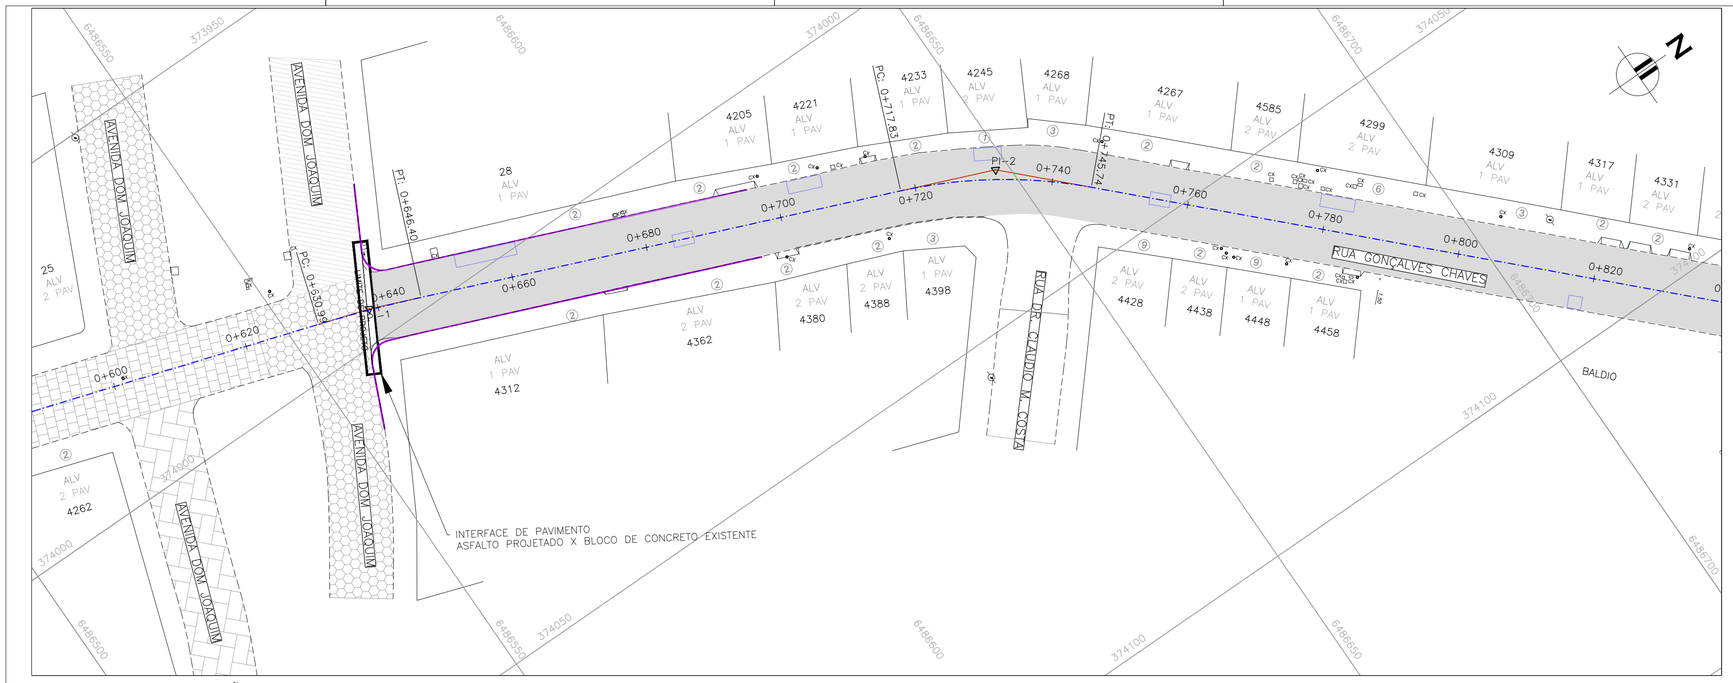

PROJETO DE PAVIMENTAÇÃO - PLANTA BAIXA

ESCALA: 1:500 (A1) / 1:1000 (A3)

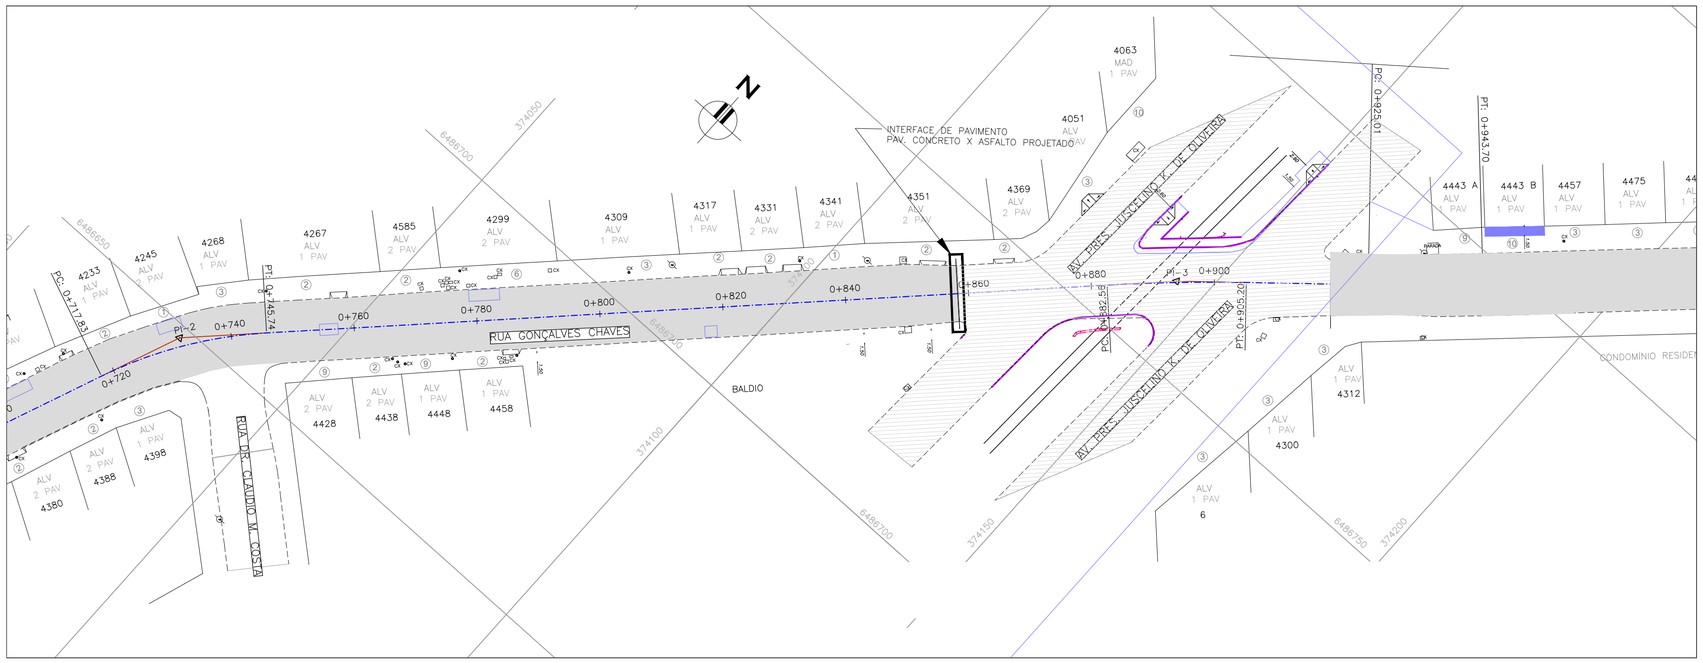

PROJETO DE PAVIMENTAÇÃO - PLANTA BAIXA

ESCALA: 1:500 (A1) / 1:1000 (A3)

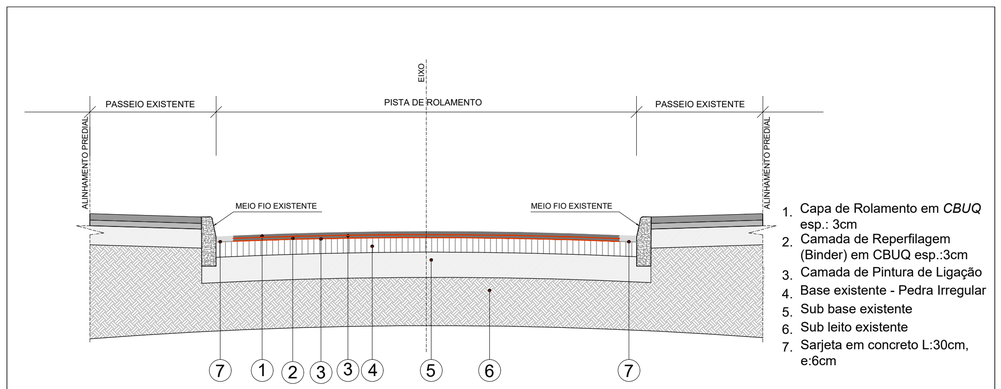

1. Capa de Rolamento em *CBUQ* esp.: 3cm
2. Camada de Reperfilagem (Binder) em CBUQ esp.:3cm
3. Camada de Pintura de Ligação
4. Base existente - Pedra Irregular
5. Sub base existente
6. Sub leito existente
7. Sarjeta em concreto L:30cm, e:6cm

ESTRUTURA DO PAVIMENTO

SEM ESCALA

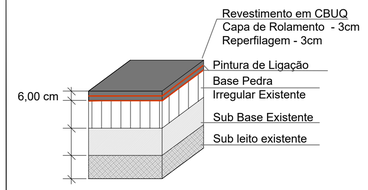

ESTRUTURA DO PAVIMENTO

SEM ESCALA

NOTAS:

1. MEDIDAS E DIMENSÕES EM METROS, EXCETO ONDE INDICADO DE OUTRA FORMA.
2. ABRIGO DE ONIBUS – PADRÃO ESTABELECIDO NO MEMORIAL DESCRITIVO.
3. INTERFACE DE PAVIMENTO ASFÁLTICO PROJETADO X CONCRETO PROJETADO DETALHADO NA FOLHA 02.

NOTAS:

MEDIDAS E DIMENSÕES EM METROS, EXCETO ONDE INDICADO DE OUTRA FORMA;

ORIGEM DO LEVANTAMENTO

RN 1965N – IBGE
COORDENADAS UTM SIRGAS2000 (m):
E= 373.327,771 N= 6.485.254,001 ALTITUDE= 7,7788

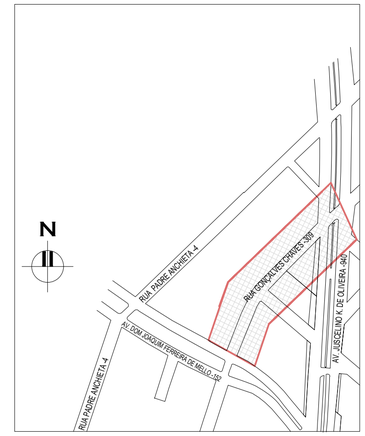

PLANTA DE SITUAÇÃO (SEM ESCALA)

CONVENÇÕES:

PAVIMENTO ASFÁLTICO PROJETADO

REFORÇO NO PAVIMENTO

vamos compartilhar a cidade

PREFEITURA

PROJETO
REQUALIFICAÇÃO URBANÍSTICA

RUA GONÇALVES CHAVES

DIREITOS AUTORAIS RESERVADOS. PROIBIDA A REPRODUÇÃO TOTAL OU PARCIAL DESTE DESENHO SEM O EXPRESSO CONSENTIMENTO DO PROPRIETÁRIO

TÍTULO DO DESENHO

PAVIMENTAÇÃO / GEOMÉTRICO

IMPLANTAÇÃO GERAL

ESCALA: 1:2000

PRANCHA: 01/01

MUNICÍPIO: **PELOTAS**

ESTADO: **RIO GRANDE DO SUL**

LOGRADOURO: **RUA GONÇALVES CHAVES**

CÓDIGO DO DESENHO: **PMP-GON-PAV-220 REV01**

NÚMERO DA REVISÃO: **00**

DATA: **Out/2020**

EQUIPE TÉCNICA

EDUARDO MATHIES
ENGENHEIRO CIVIL | CREA/RS 149.738

Rua Mena Barreto, 752 - Pelotas/RS - CEP: 96085-000
Fone: (53) 33101350 - (53) 33101353
Email: seplag@pelotas.rs.gov.br

SECRETARIA DE PLANEJAMENTO E GESTÃO

Pelotas vamos compartilhar a cidade