


ANEXO I A

PLANTA DE LOCALIZAÇÃO DOS PONTOS DAS ATIVIDADES COMERCIAIS

RUA ANDRADE NEVES ENTRE RUAS GENERAL NETO E VOLUNTARIOS DA PÁTRIA

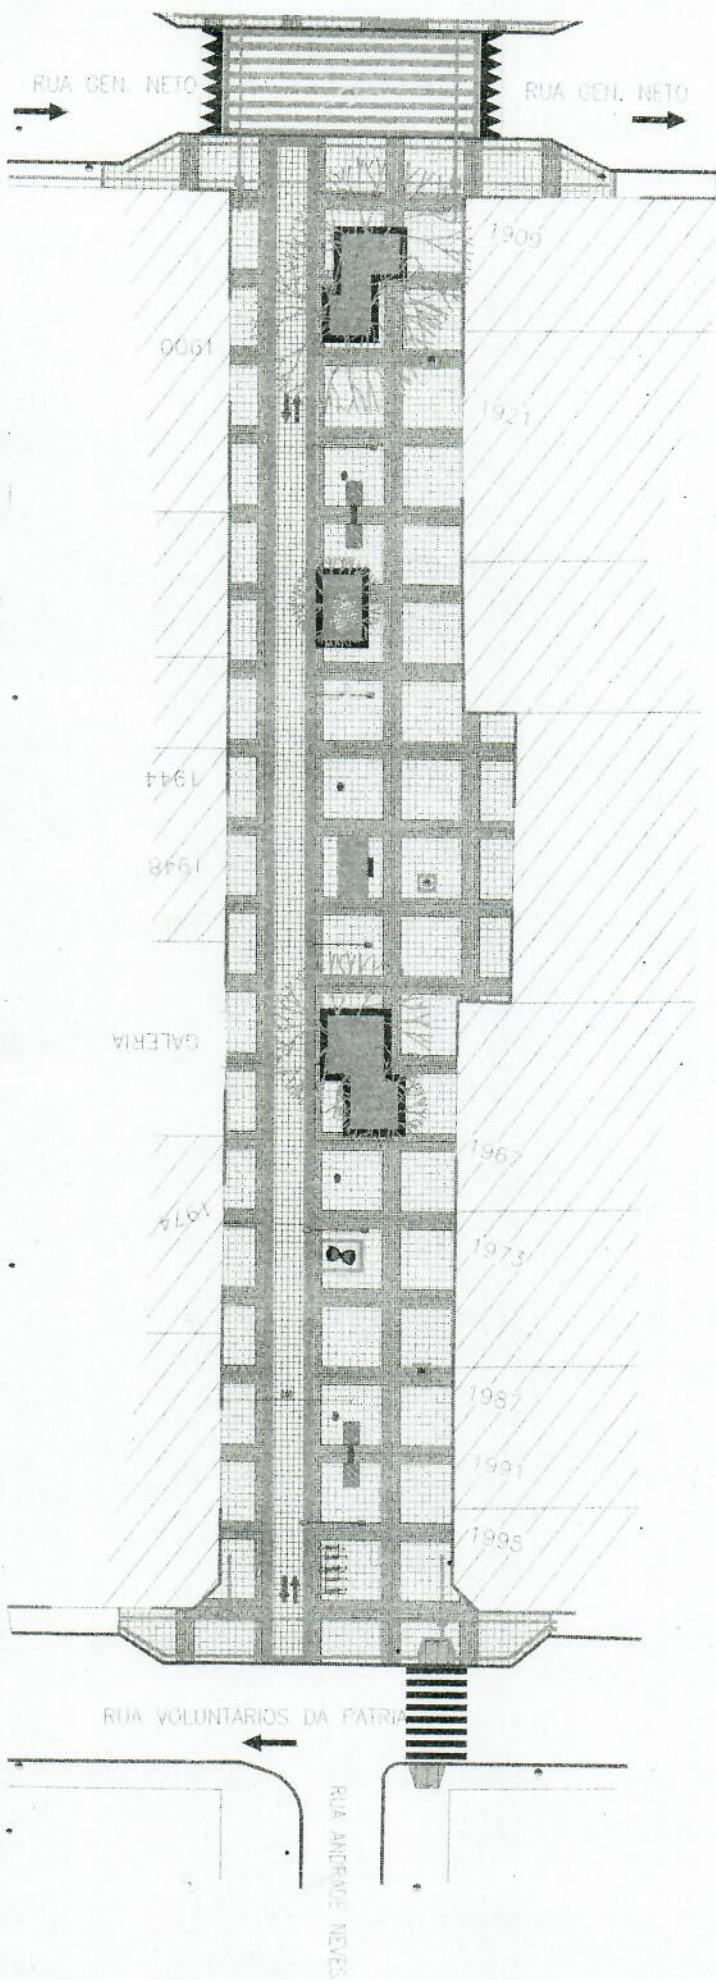

LEGENDA

■ PONTO PARA REVISTARIAS

ESCALA 1:500