


ANEXO I B

PLANTA DE LOCALIZAÇÃO DOS PONTOS DAS ATIVIDADES COMERCIAIS
RUA ANDRADE NEVES ENTRE RUAS MARECHAL FLORIANO E SETE DE SETEMBRO

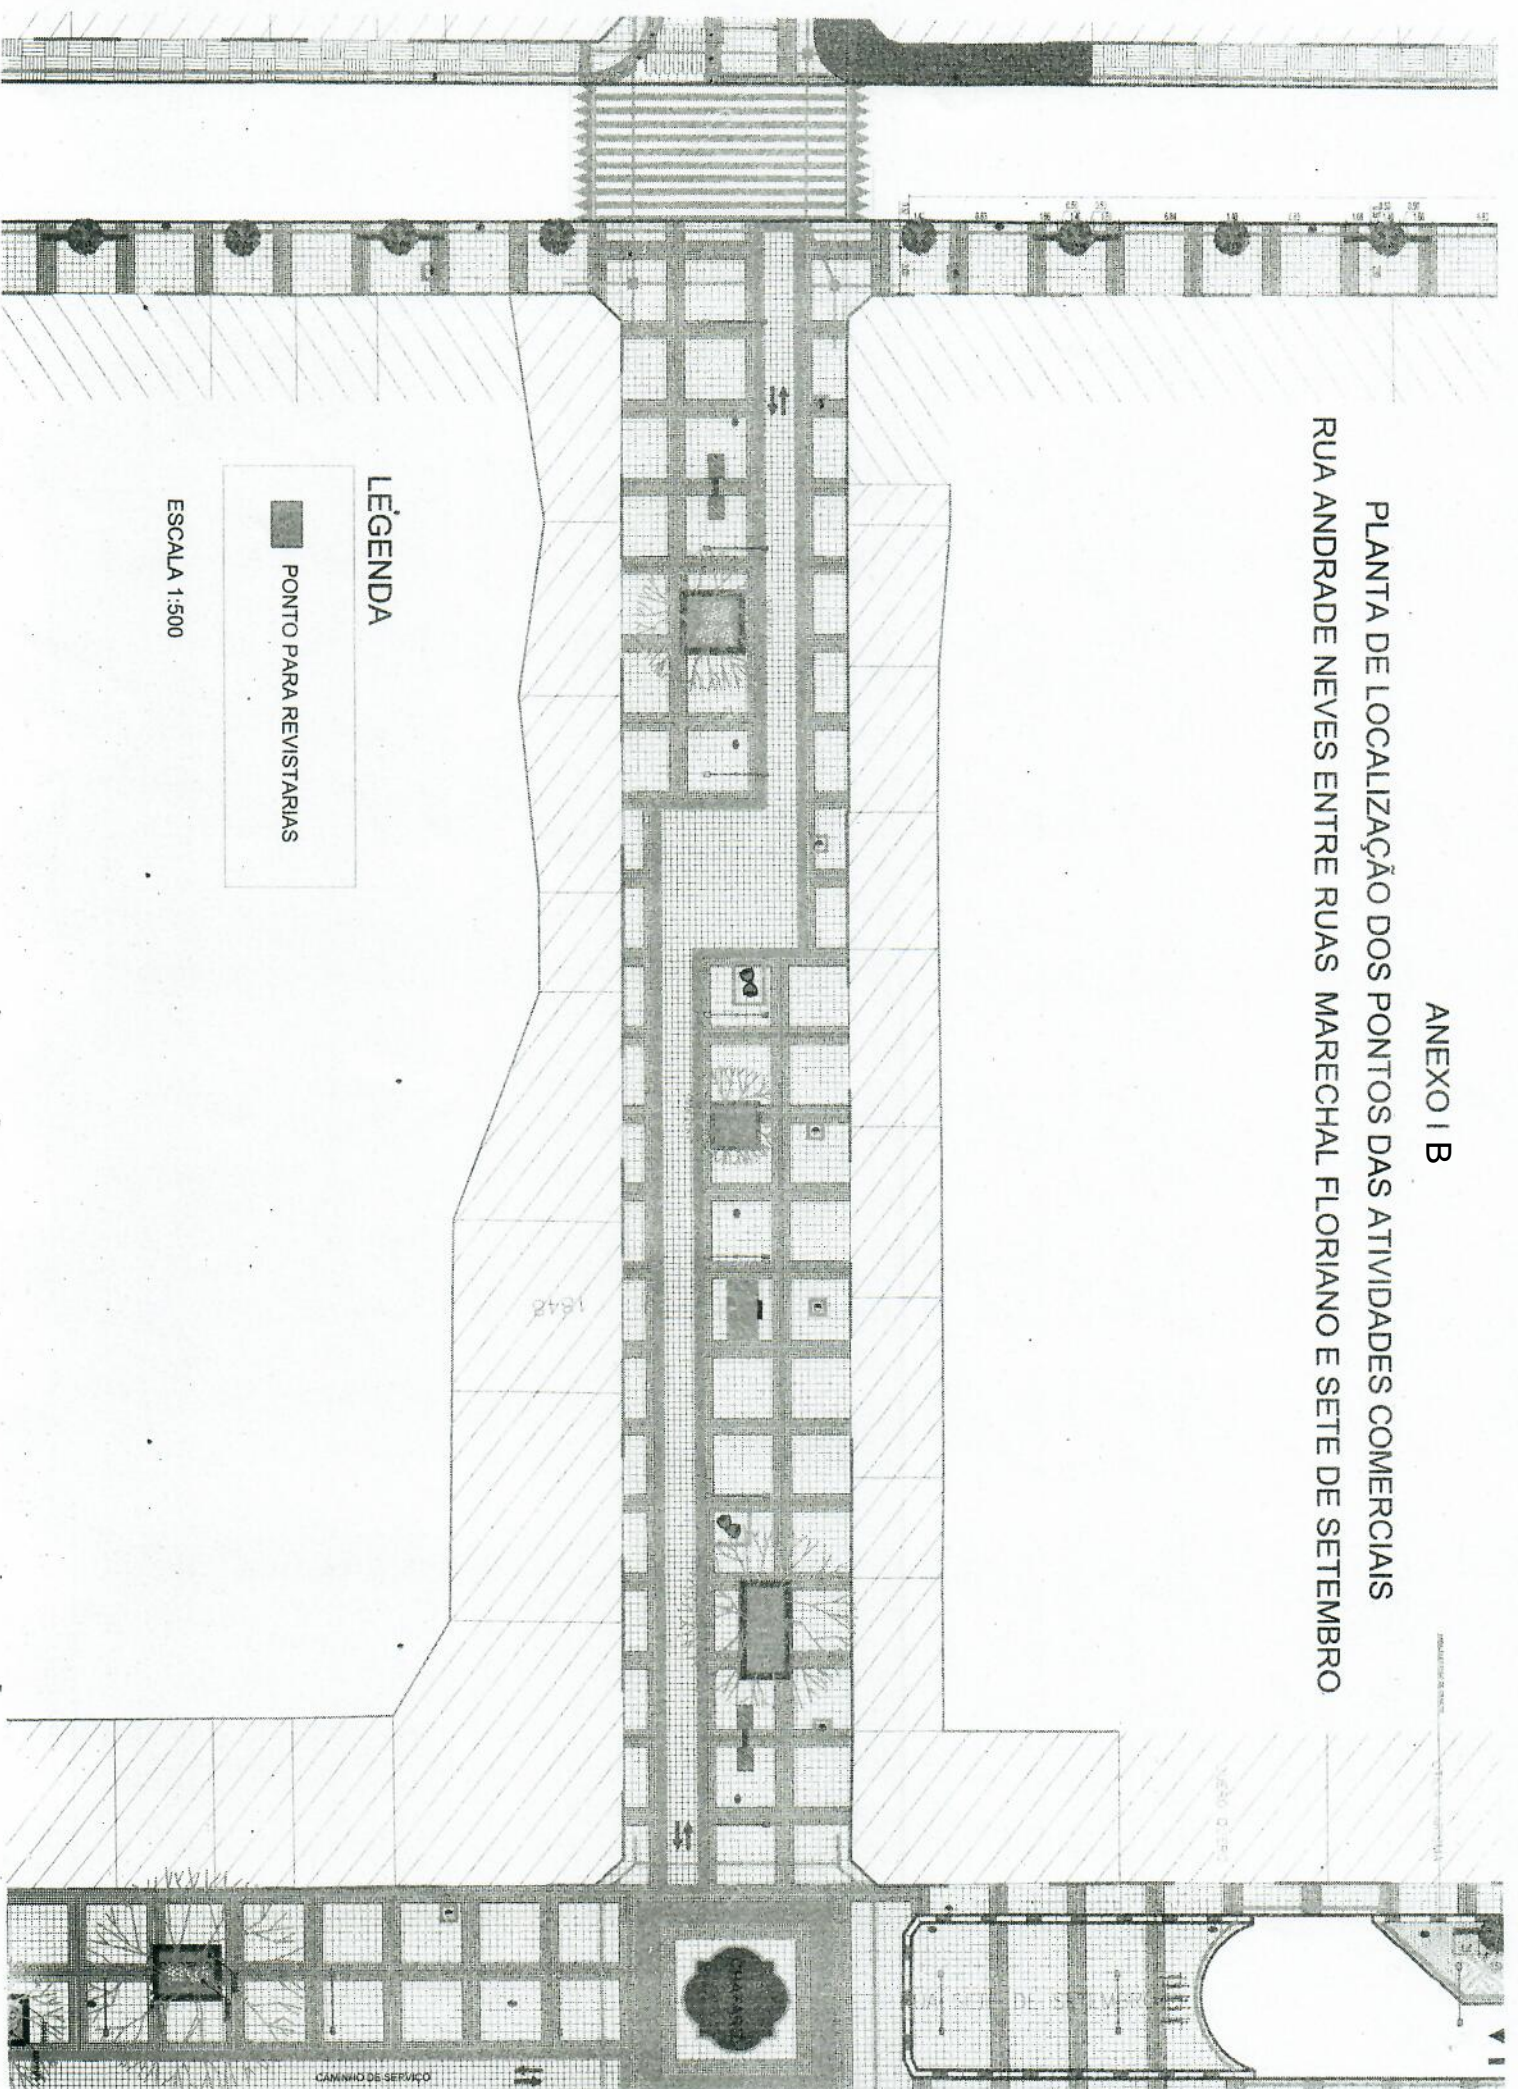

LÉGENDA



PONTO PARA REVISTARIAS

ESCALA 1:500

PROJETO DE ARQUITETURA