


ANEXO I C

PLANTA DE LOCALIZAÇÃO DOS PONTOS DAS ATIVIDADES COMERCIAIS

RUA XV DE NOVENBRO ENTRE RUAS MARECHAL FLORIANO E SETE DE SETEMBRO

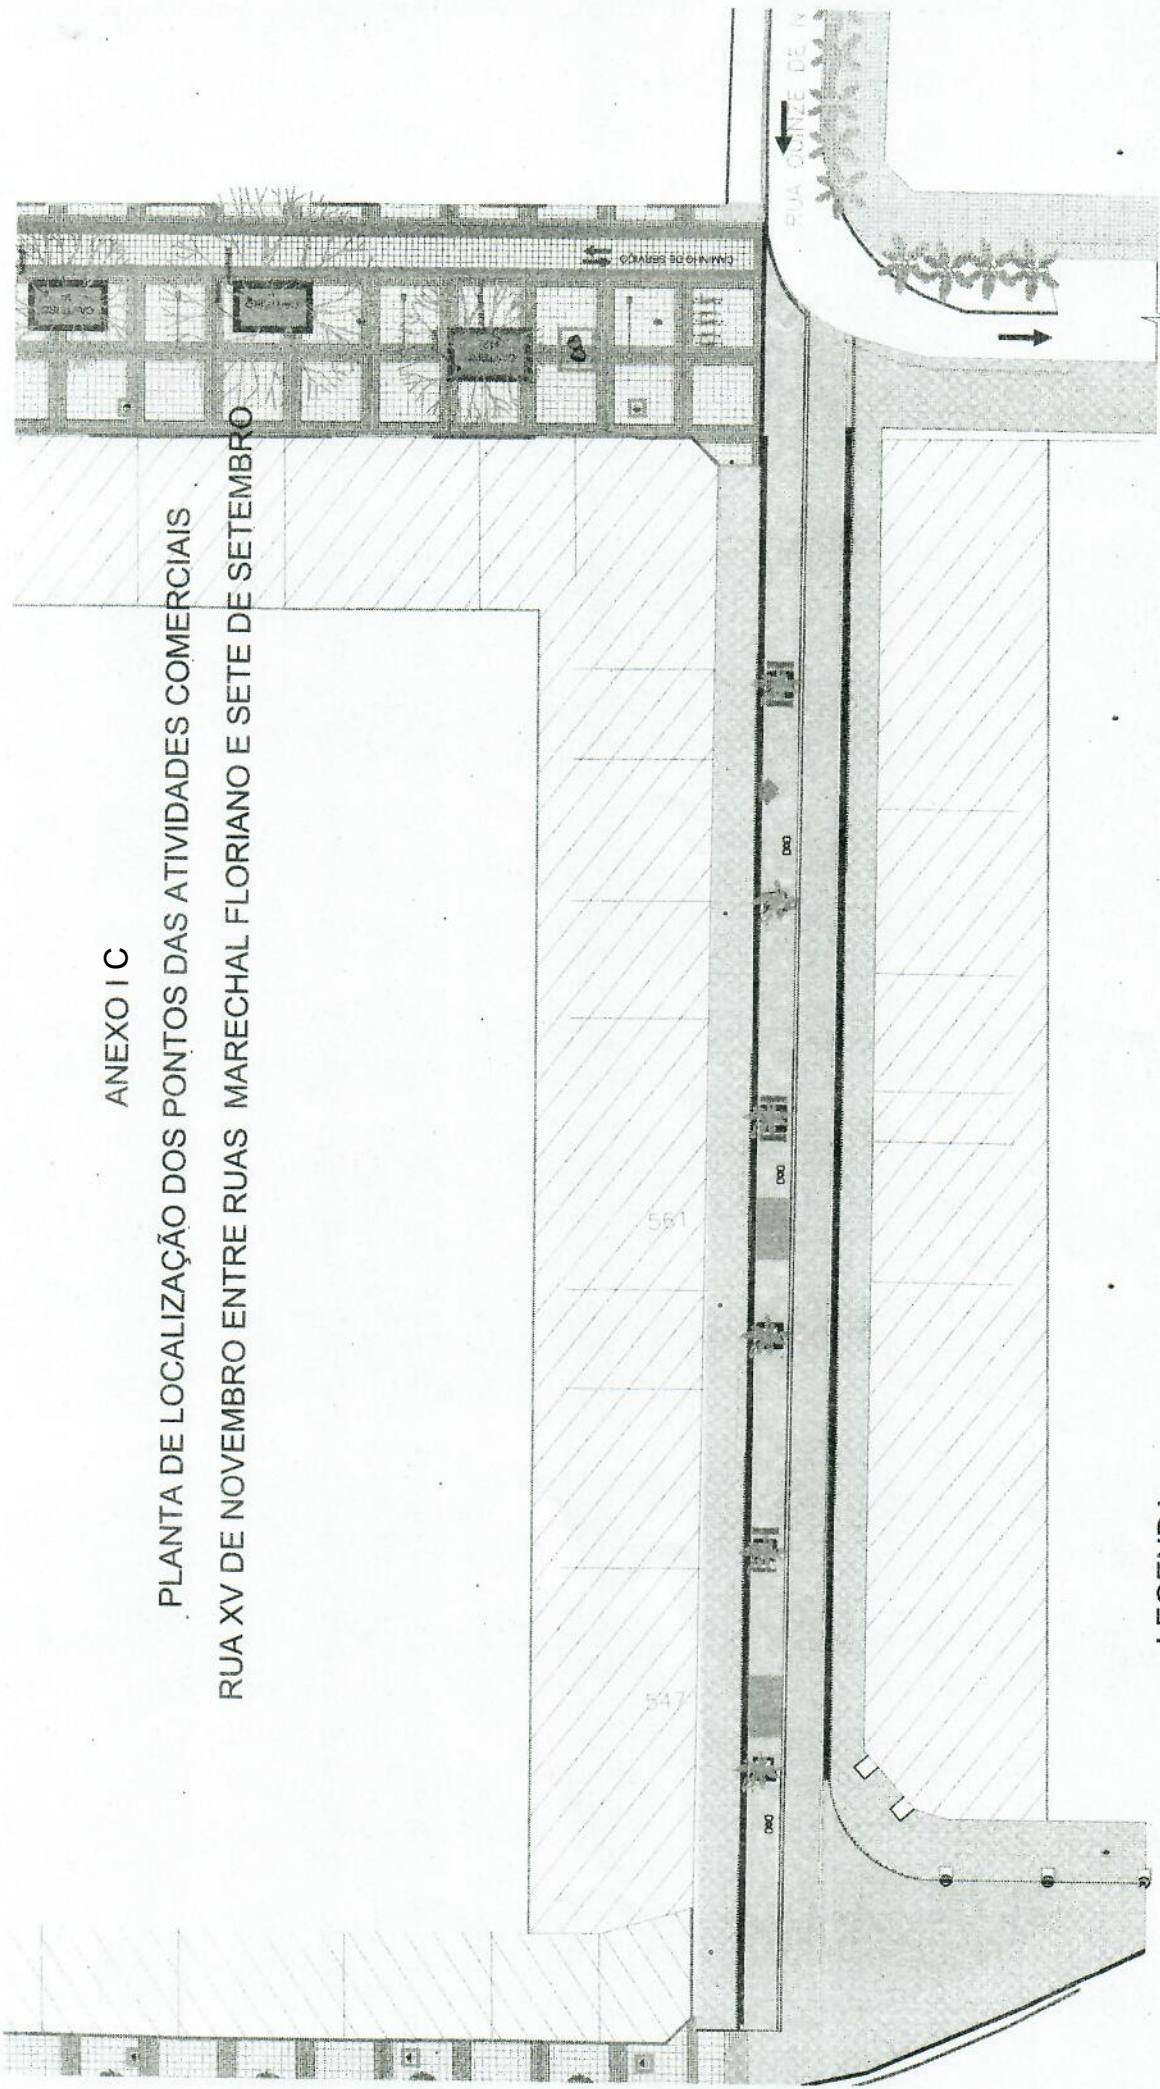

LEGENDA

■ PONTO PARA REVISTARIAS

ESCALA 1:500